




エスカードホール
ESCADO HALL

ステージ平面図

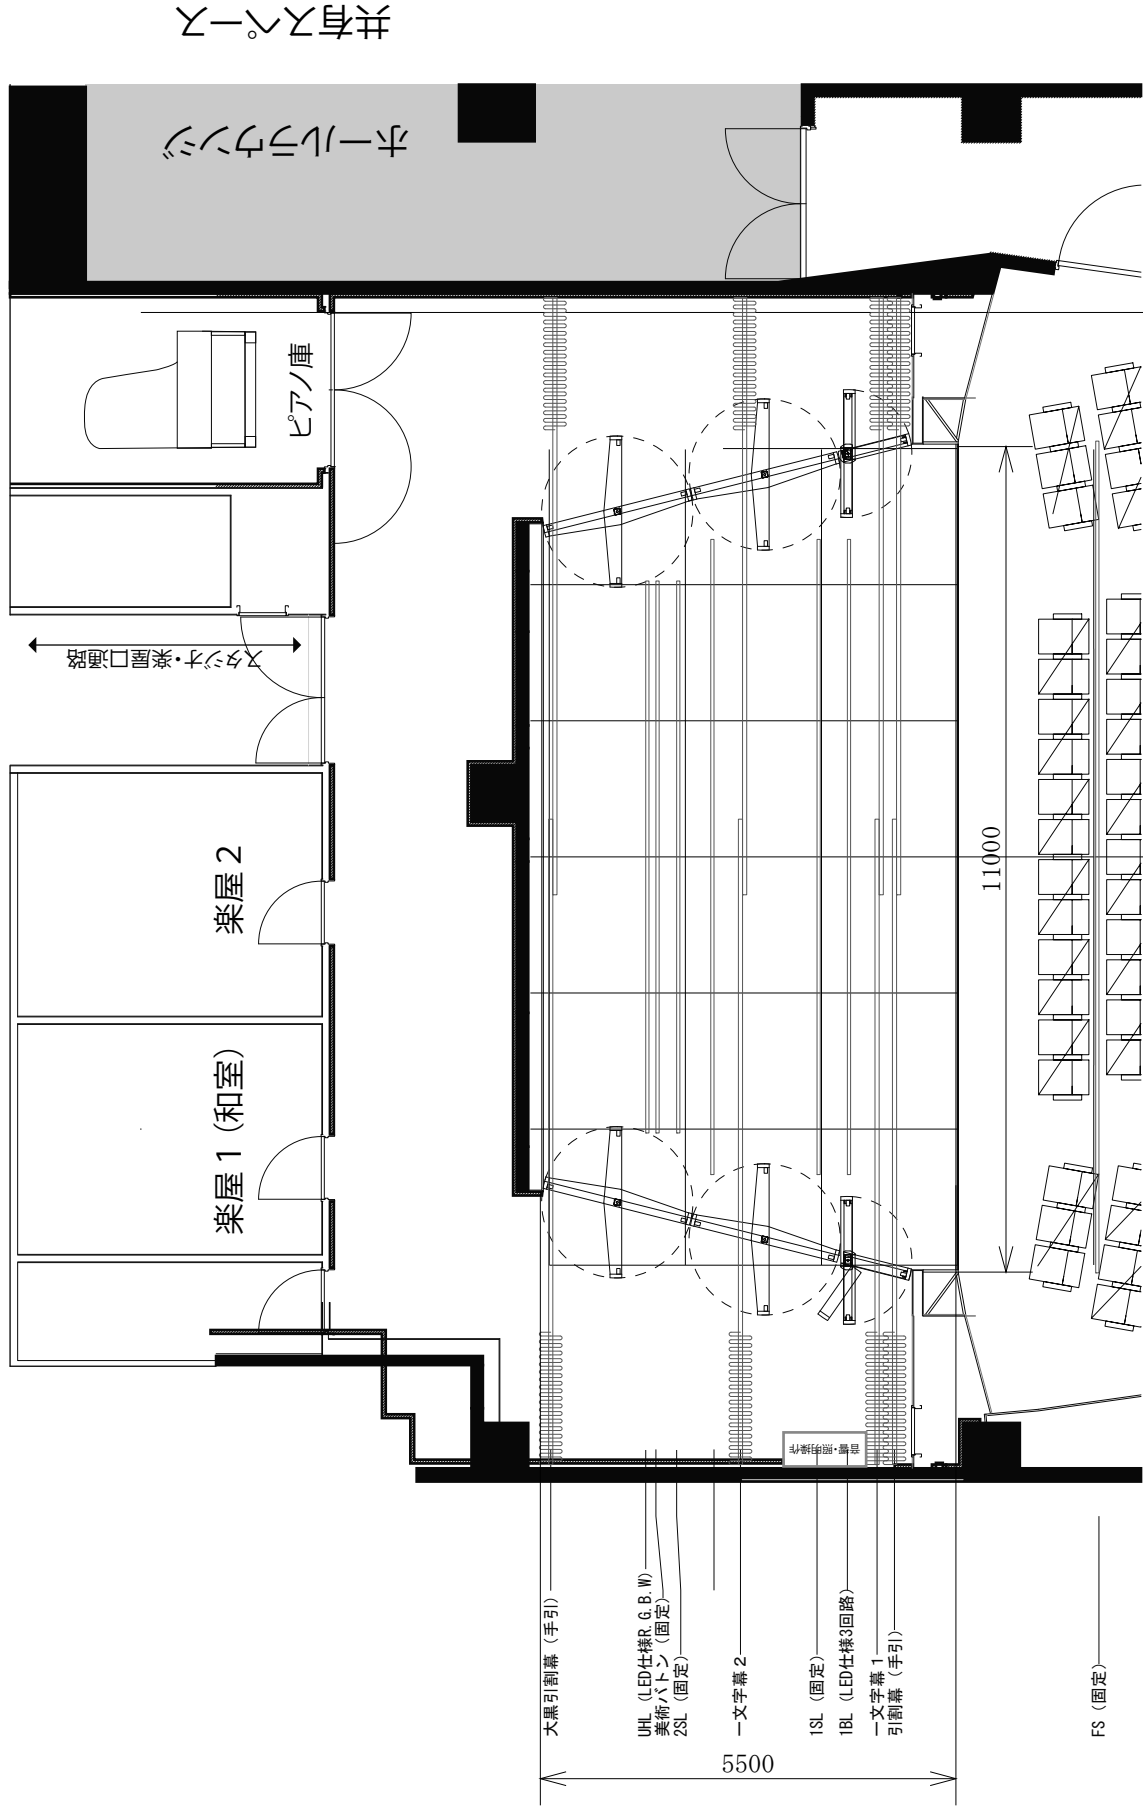

エスカードホールは舞台・客席照明を100%LED照明 (日本初) を使用しています。
2012/07/01Ver1 縮尺:1/100 (A4print)