

No.	施設名
A	来賓・競技会役員席
B	競技役員席
C	放送席
D	報道員・視察員席
E	救護席
F	関係者席

No.	施設名
1	競技本部
2	記録本部・集計室
3	来賓・競技会役員控室
4	全空連会長控室
5	競技役員控室
6	審判員控室
7	実施本部
8	競技補助員控室
9	救護室
10	選手更衣室
11	報道員・視察員控室
12	計量室
13	エントリーチェック
14	選手招集所
15	選手控所・練習会場
16	受付(競技役員/選手・監督)
17	弁当引換所
18	総合案内所
19	競技会係員・補助員控室
20	記録速報所
21	会場案内板
22	トーナメント表
23	プログラム販売所
24	観覧席
25	福祉社
26	おもてなし・ドリンクコーナー
27	輸送交通本部
28	消防警備本部
29	環境美化本部
30	タクシーのりば
31	休憩所
32	売店
33	喫煙所
34	ごみ集積所
35	仮設トイレ
36	
37	
38	
39	
40	


— 衝立パネル
— 卓球フェンス
→ 一般動線
→ 選手動線
→ 関係者動線

いきいき茨城ゆめ国体牛久市実行委員会



競技名 第73回国民体育大会関東ブロック大会
 第49回関東空手道選手権大会
 図面名 会場配置図(牛久運動公園体育館1階)

縮尺 S=1/400(A3)
 修正日

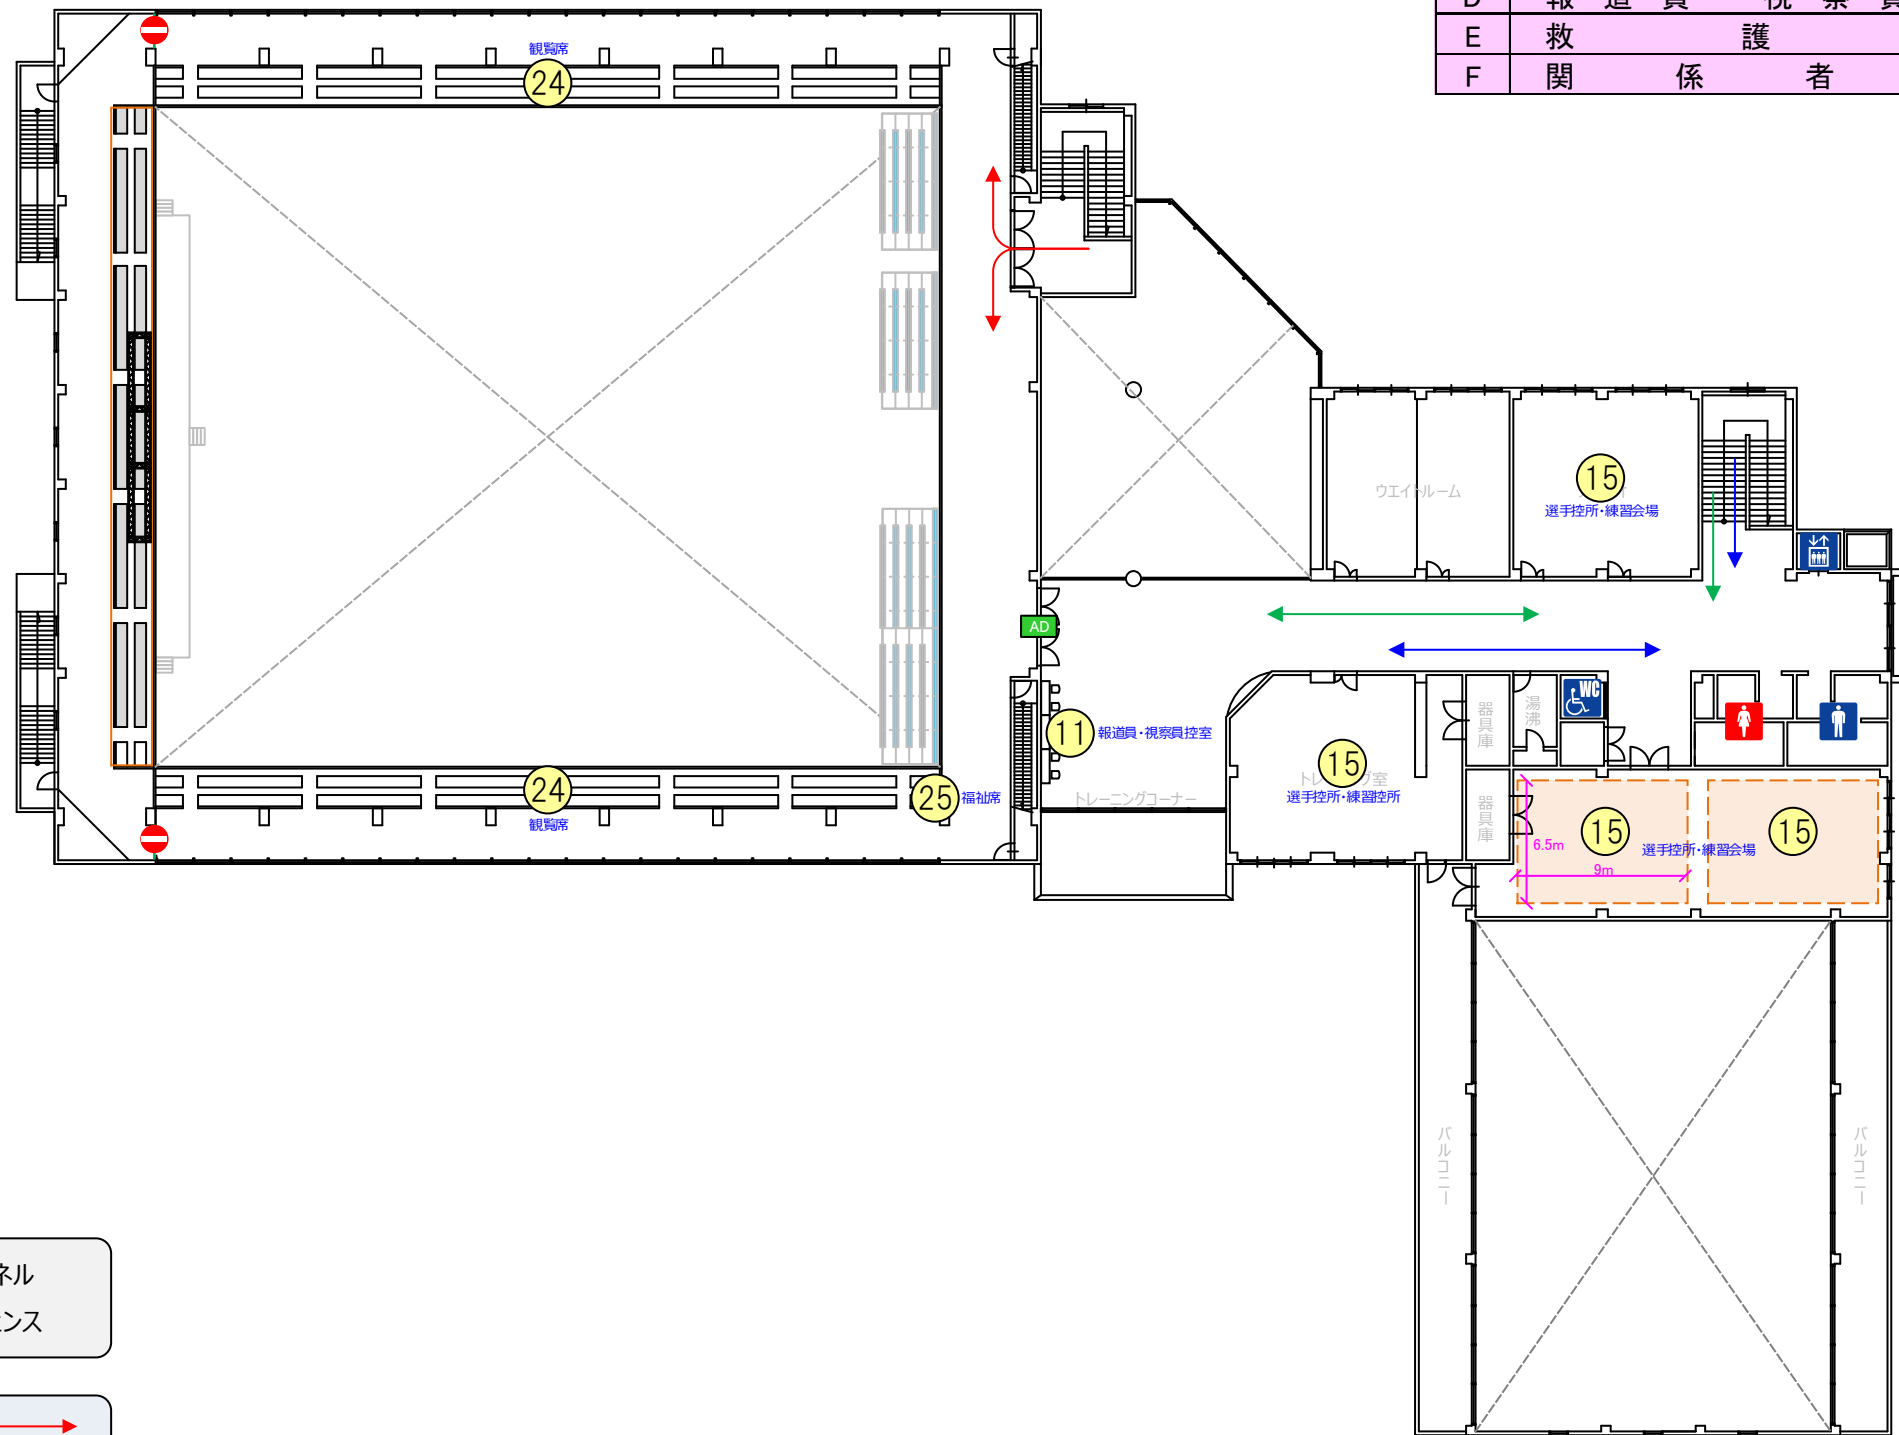

No.	施設名
A	来賓・競技会役員席
B	競技役員席
C	放送席
D	報道員・視察員席
E	救護席
F	関係者席

No.	施設名
1	競技本部
2	記録本部・集計室
3	来賓・競技会役員控室
4	全空連会長控室
5	競技役員控室
6	審判員控室
7	実施本部
8	競技補助員控室
9	救護室
10	選手更衣室
11	報道員・視察員控室
12	計量室
13	エントリーチェック
14	選手招集所
15	選手控所・練習会場
16	受付(競技役員/選手・監督)
17	弁当引換所
18	総合案内所
19	競技会係員・補助員控室
20	記録速報所
21	会場案内板
22	トーナメント表
23	プログラム販売所
24	観覧席
25	福祉席
26	おもてなし・ドリンクコーナー
27	輸送交通本部
28	消防警備本部
29	環境美化本部
30	タクシーのりば
31	休憩所
32	売店
33	喫煙所
34	ごみ集積所
35	仮設トイレ
36	
37	
38	
39	
40	

— 衝立パネル
— 卓球フェンス

→ 一般動線
→ 選手動線
→ 関係者動線