



寸法：W11100×H3000


躯体：アルミトラス

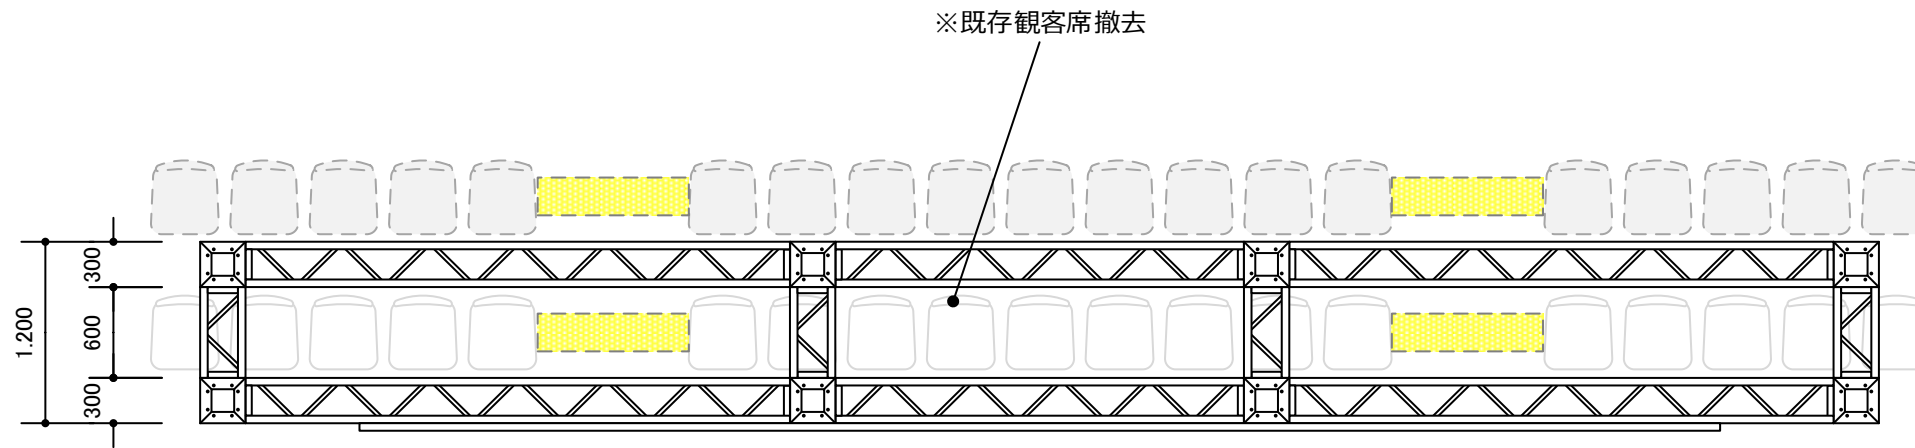

平面図

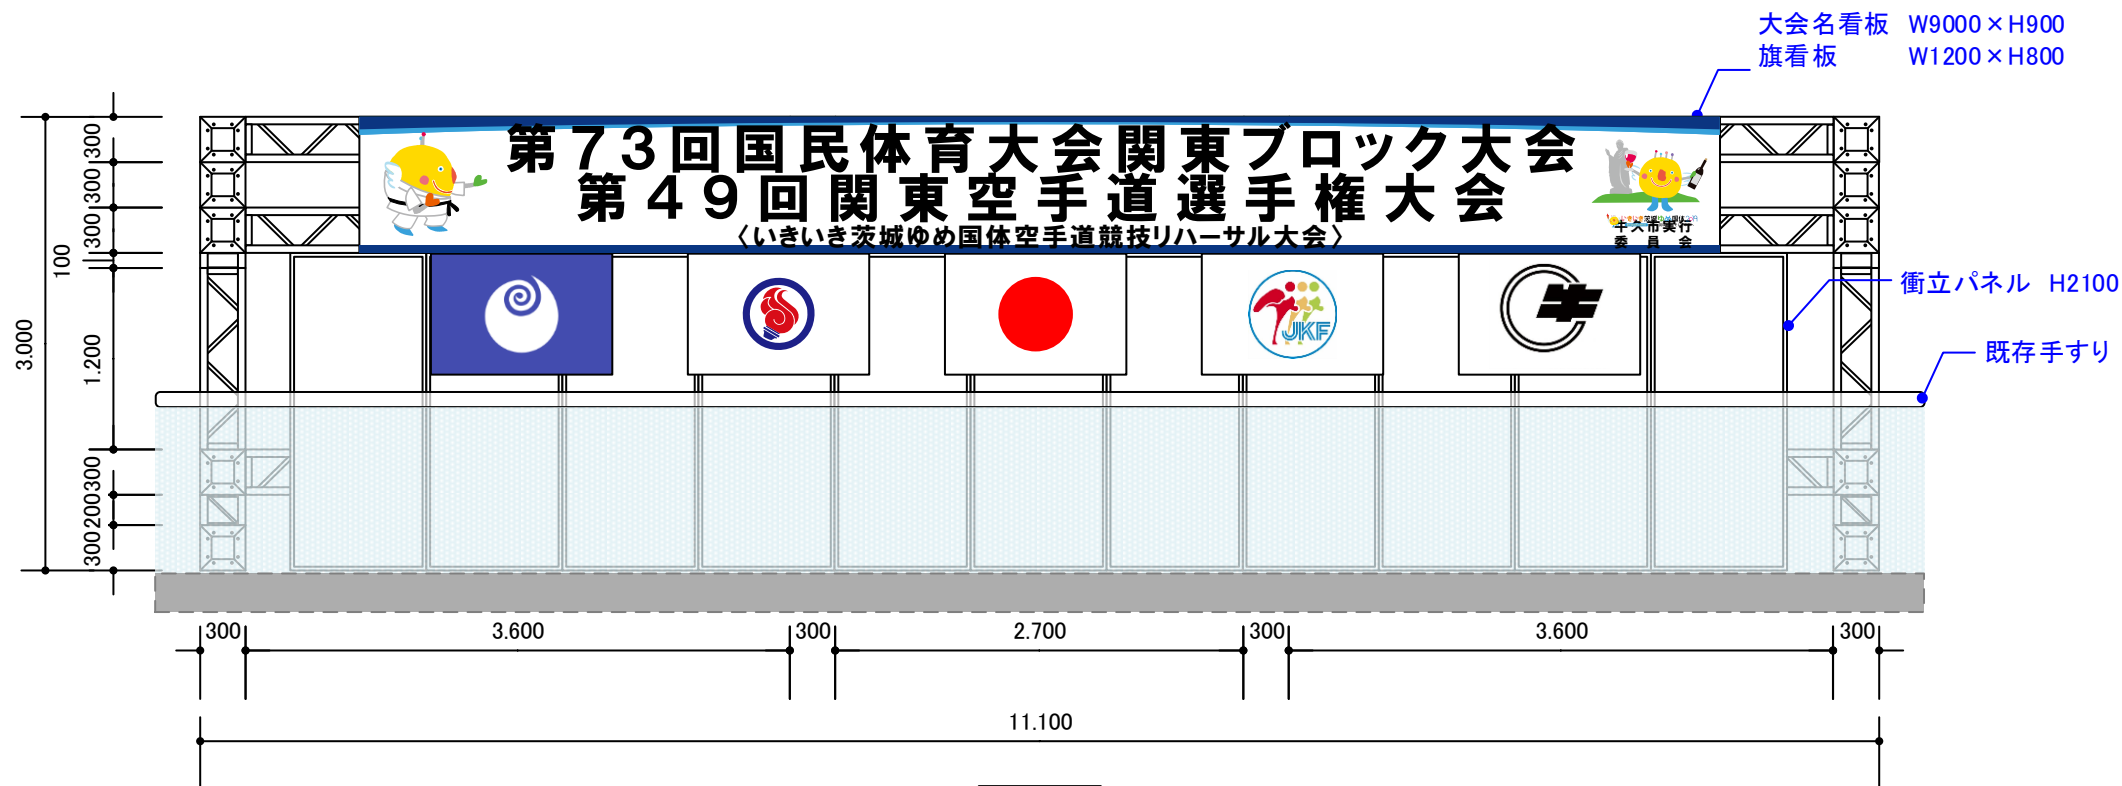

正面図

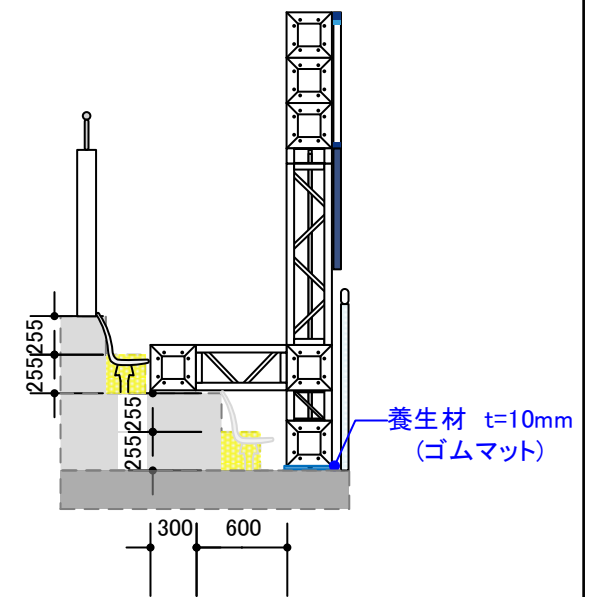

側面図

大会名看板 W9000×H900  
旗看板 W1200×H800

衝立パネル H2100

既存手すり

養生材 t=10mm  
(ゴムマット)

いきいき茨城ゆめ国体牛久市実行委員会



競技名

第73回国民体育大会関東ブロック大会  
第49回関東空手道選手権大会

縮尺

S=1/50(A3)

図面名

大会名看板設置詳細図

修正日