


向原区民会館


向原保育園

ネットフェンス



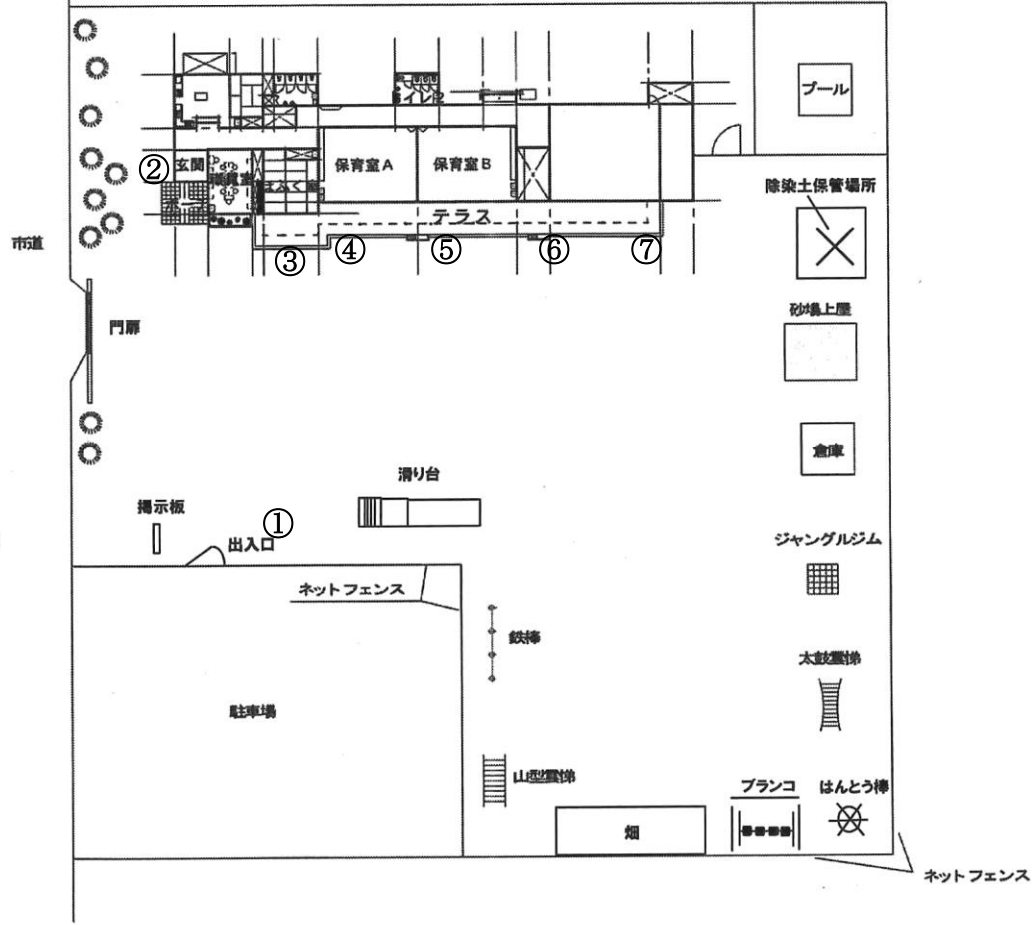


グループホーム

牛久めぐみ保育園

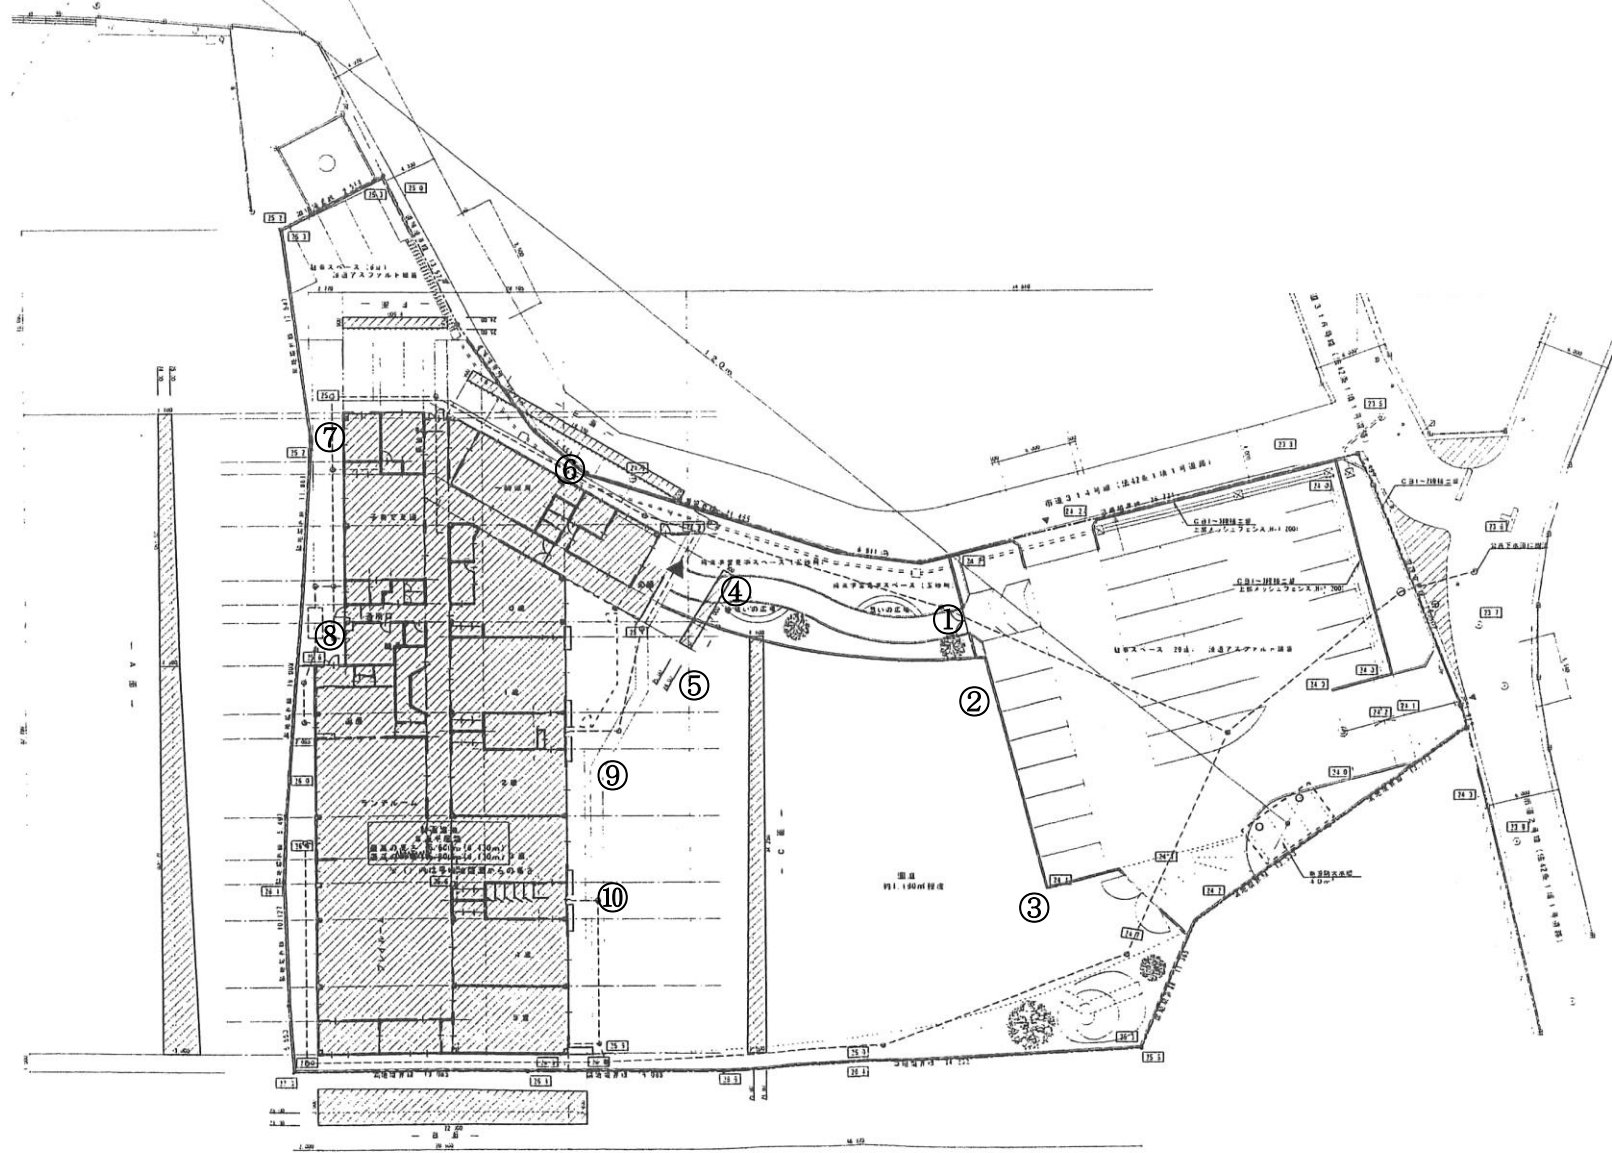



施設名 (仮称) 牛久ひかり保育園

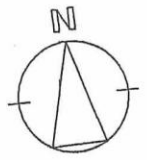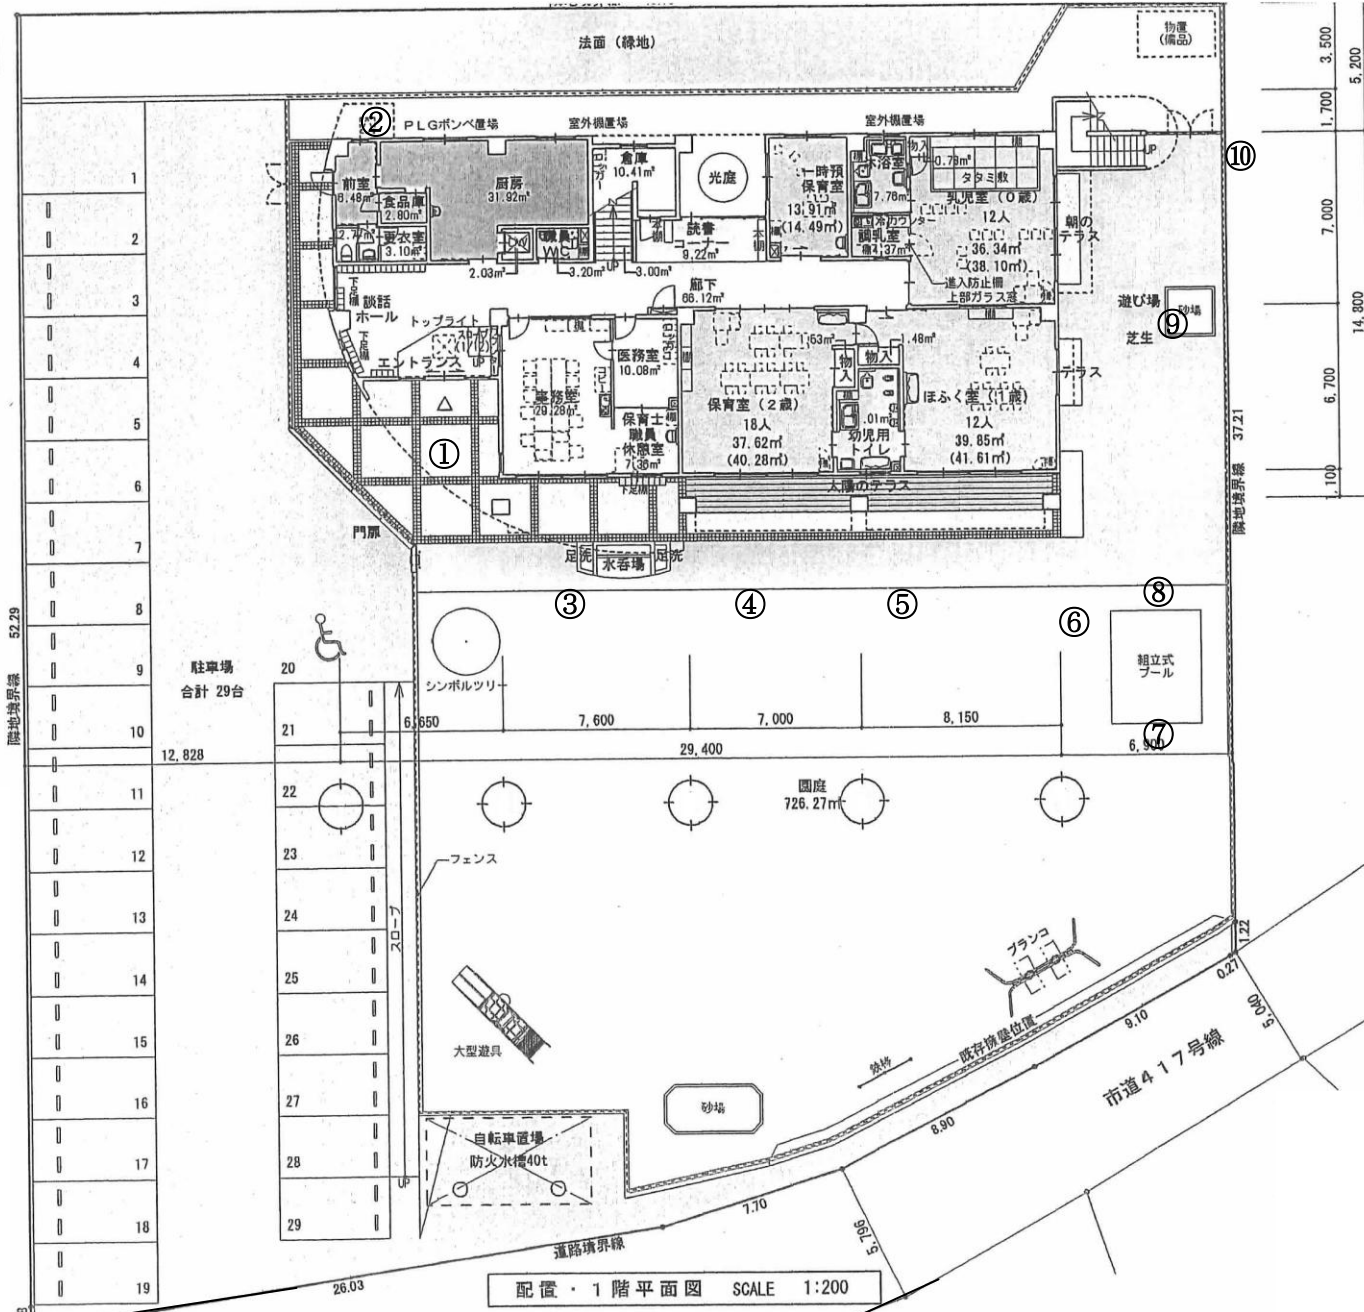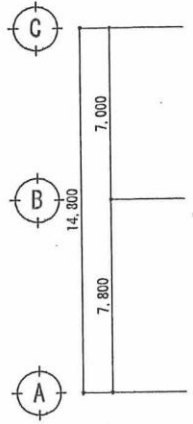

配置・1階平面図 SCALE 1:200


牛久保育園

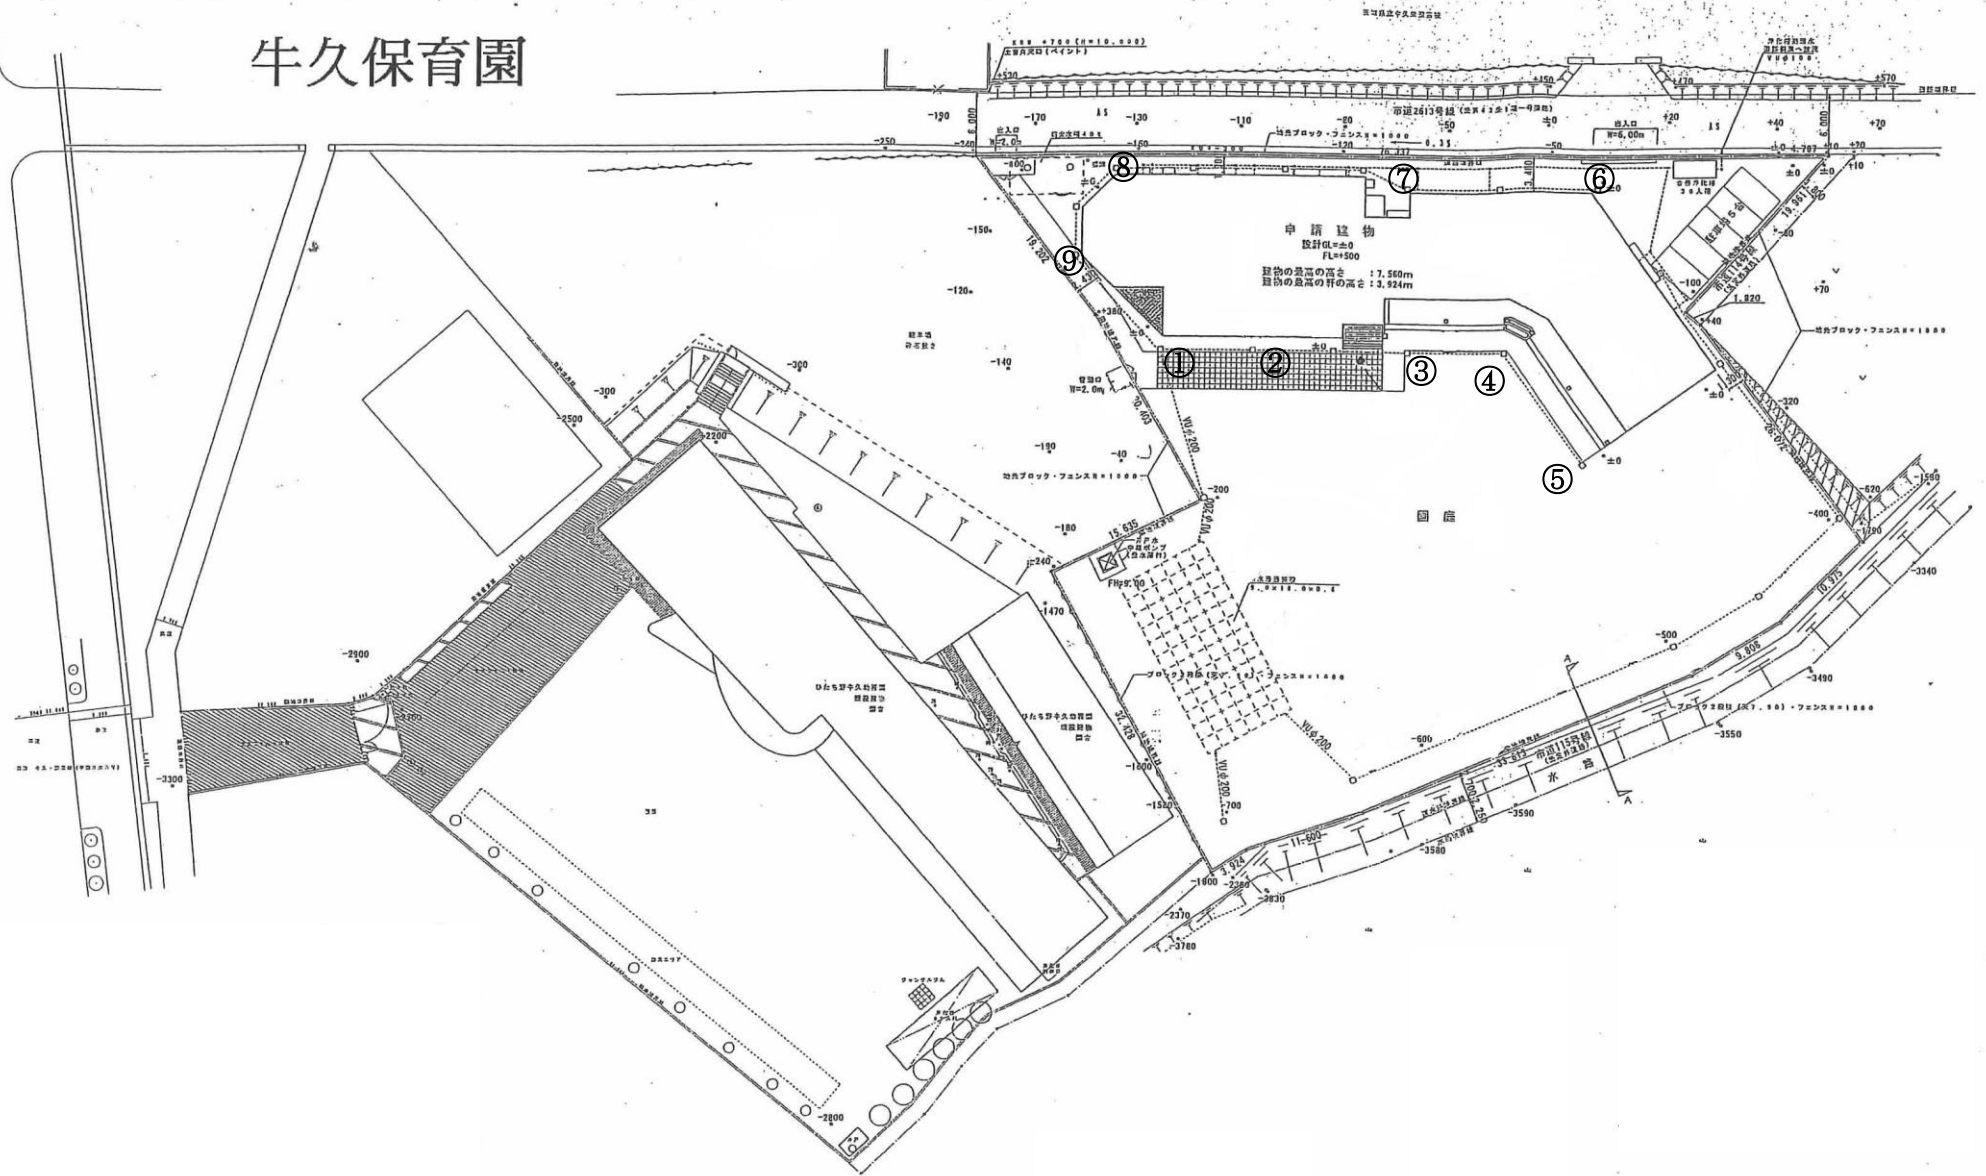

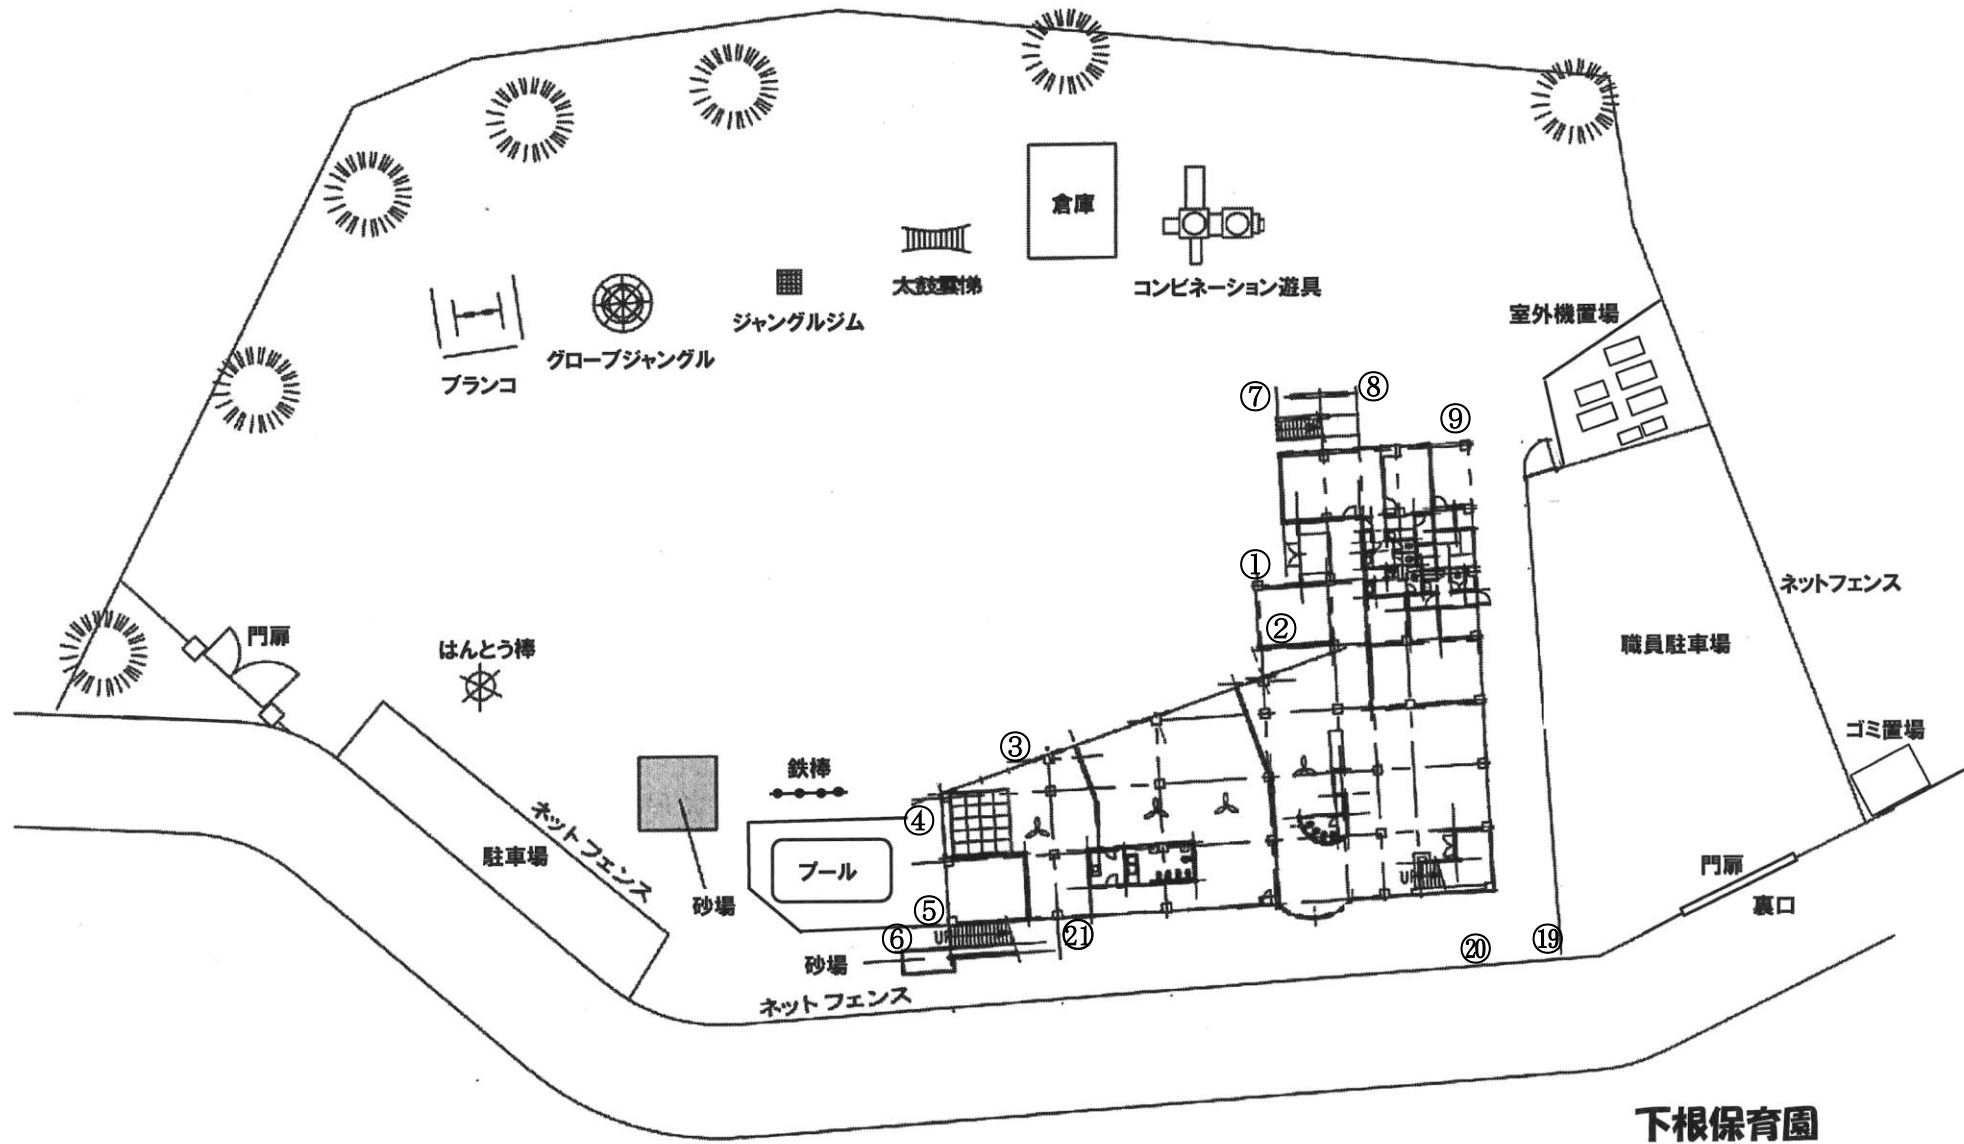

下根保育園


栄町保育園

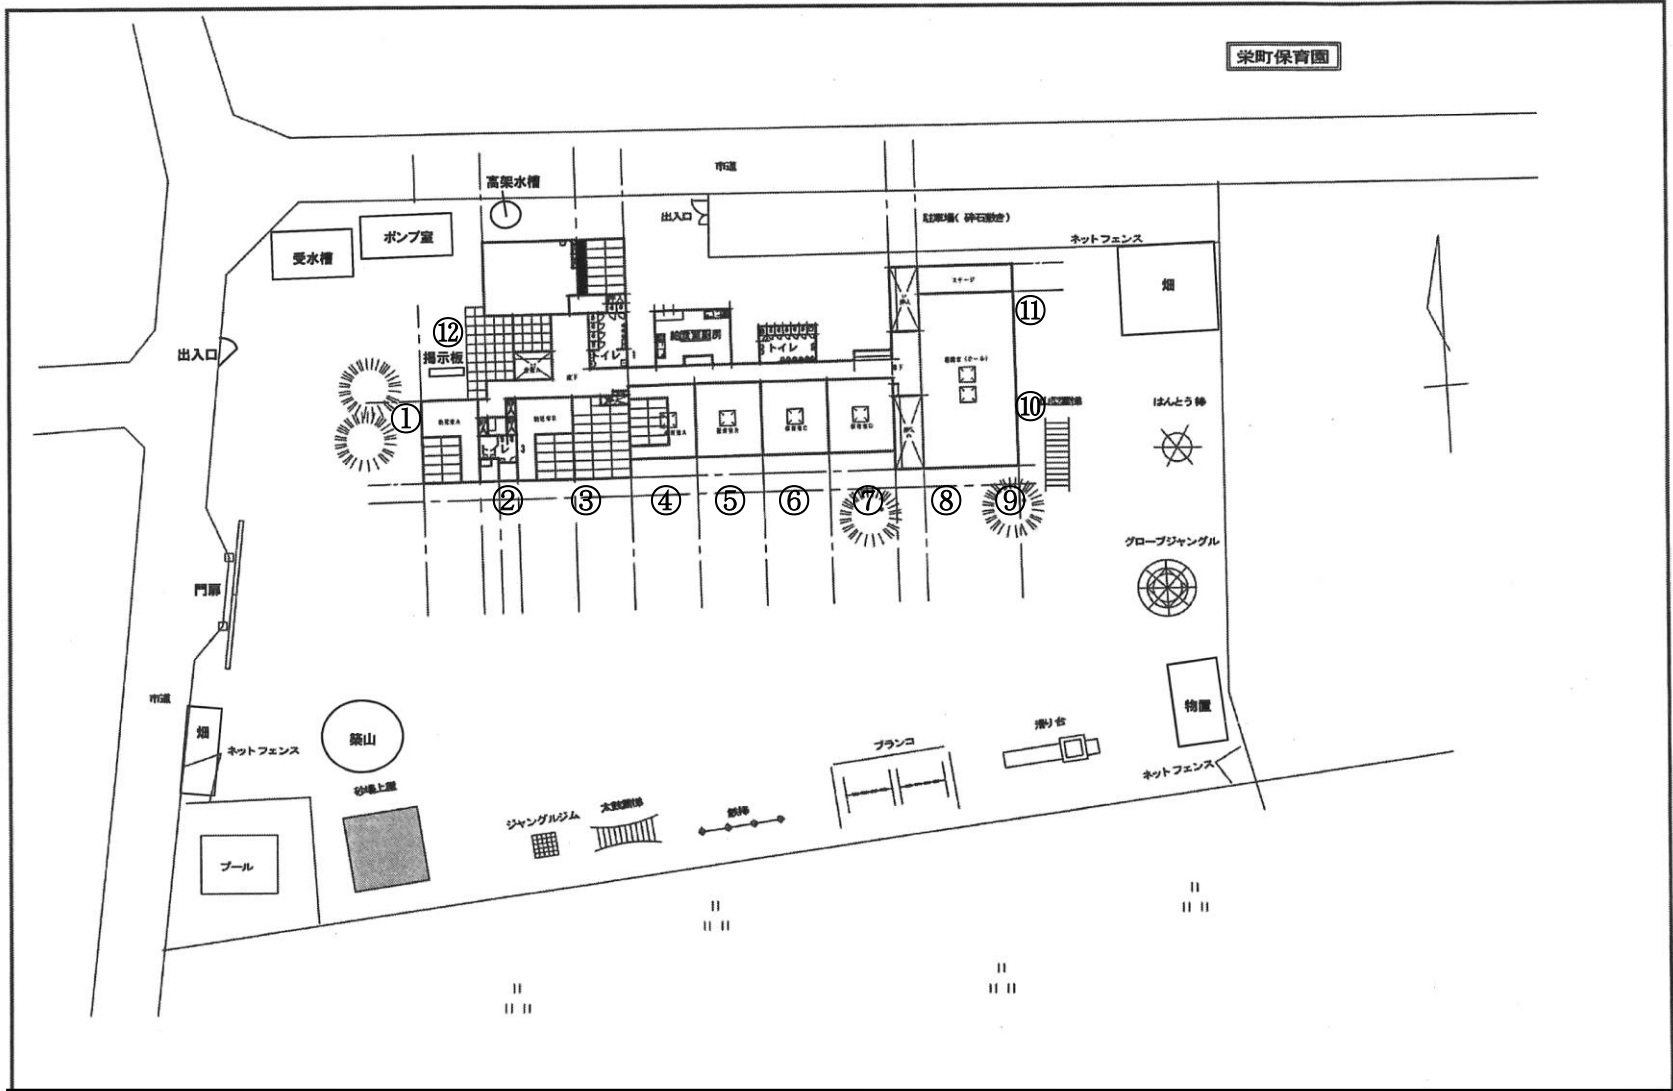


ふたぼランド保育園

擁壁 H=0.5m


フェンス H=1.8m

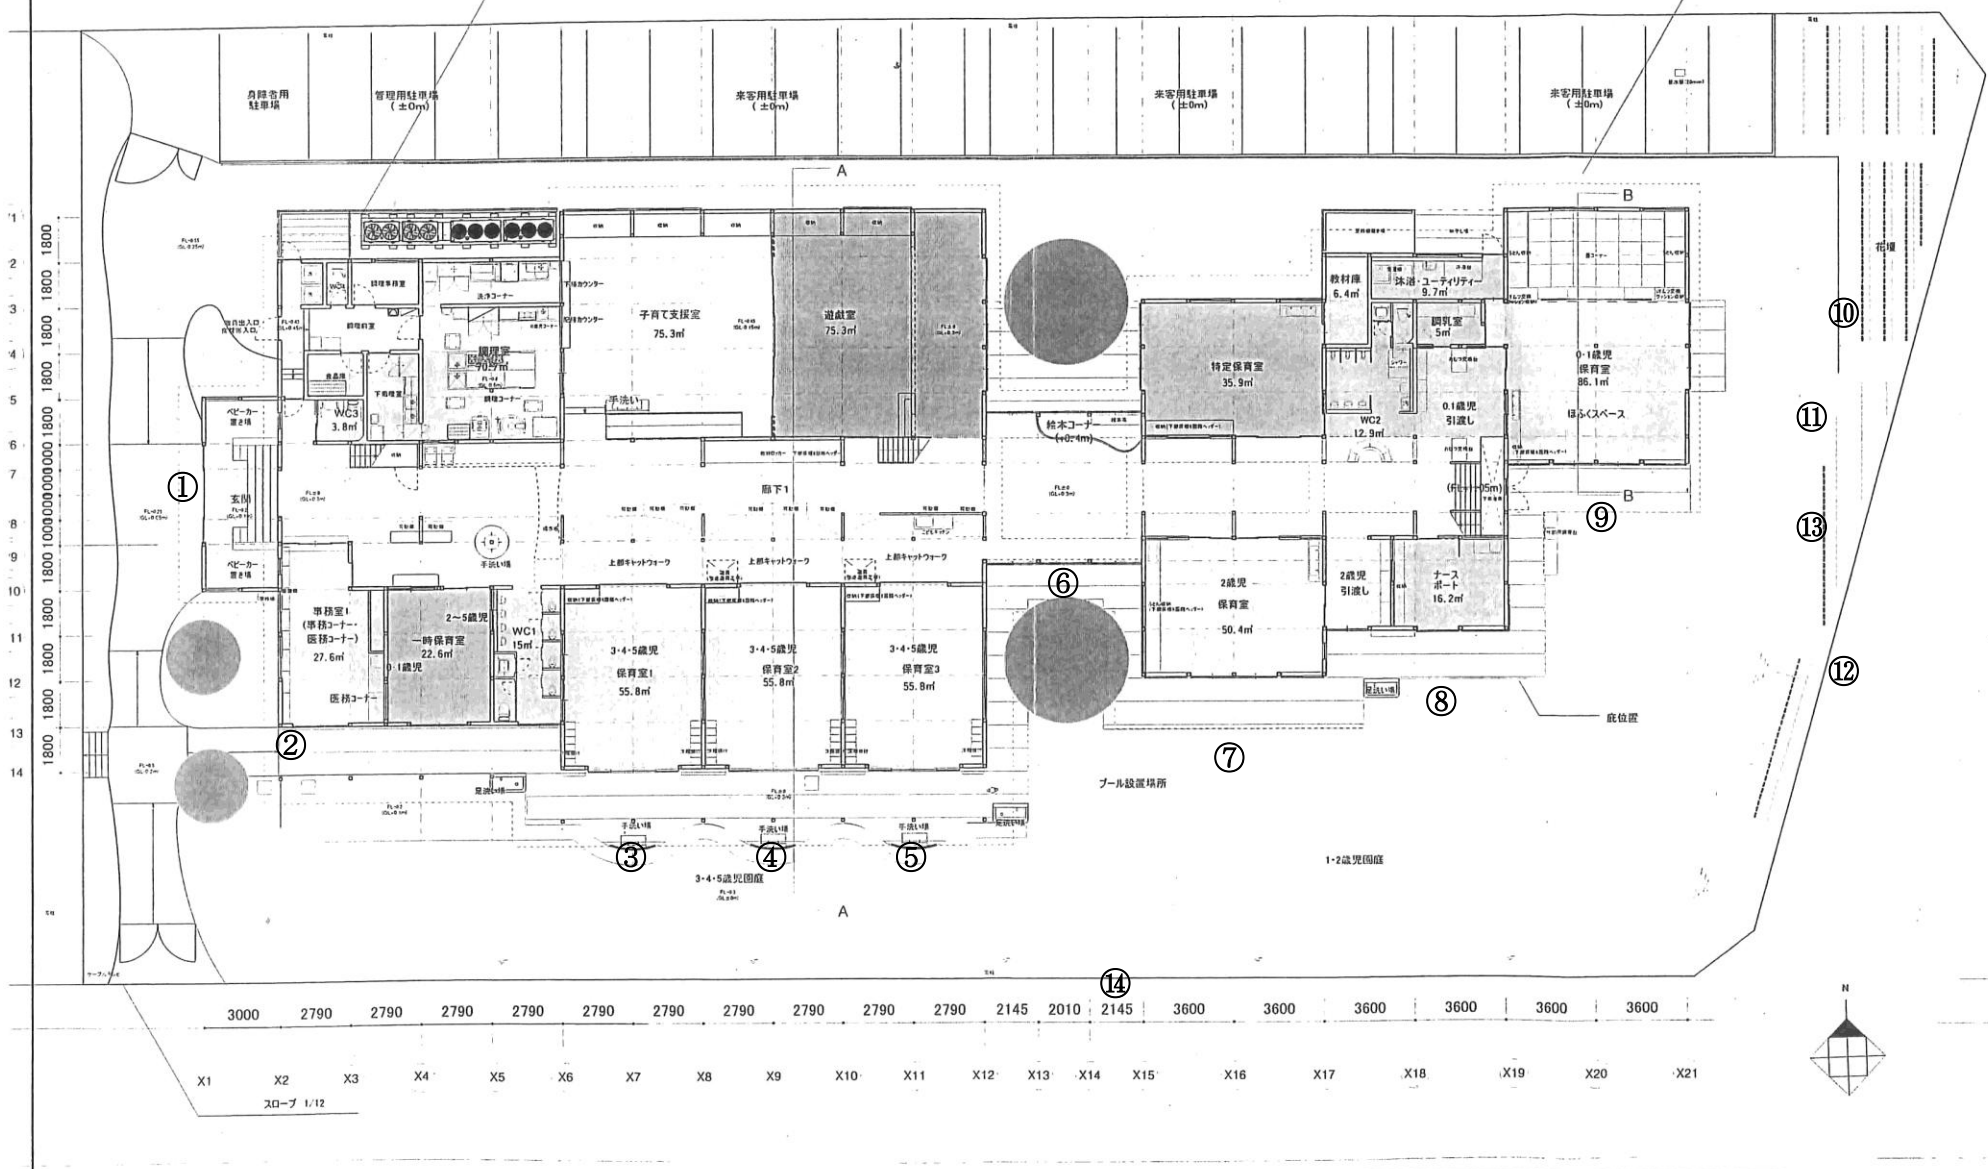

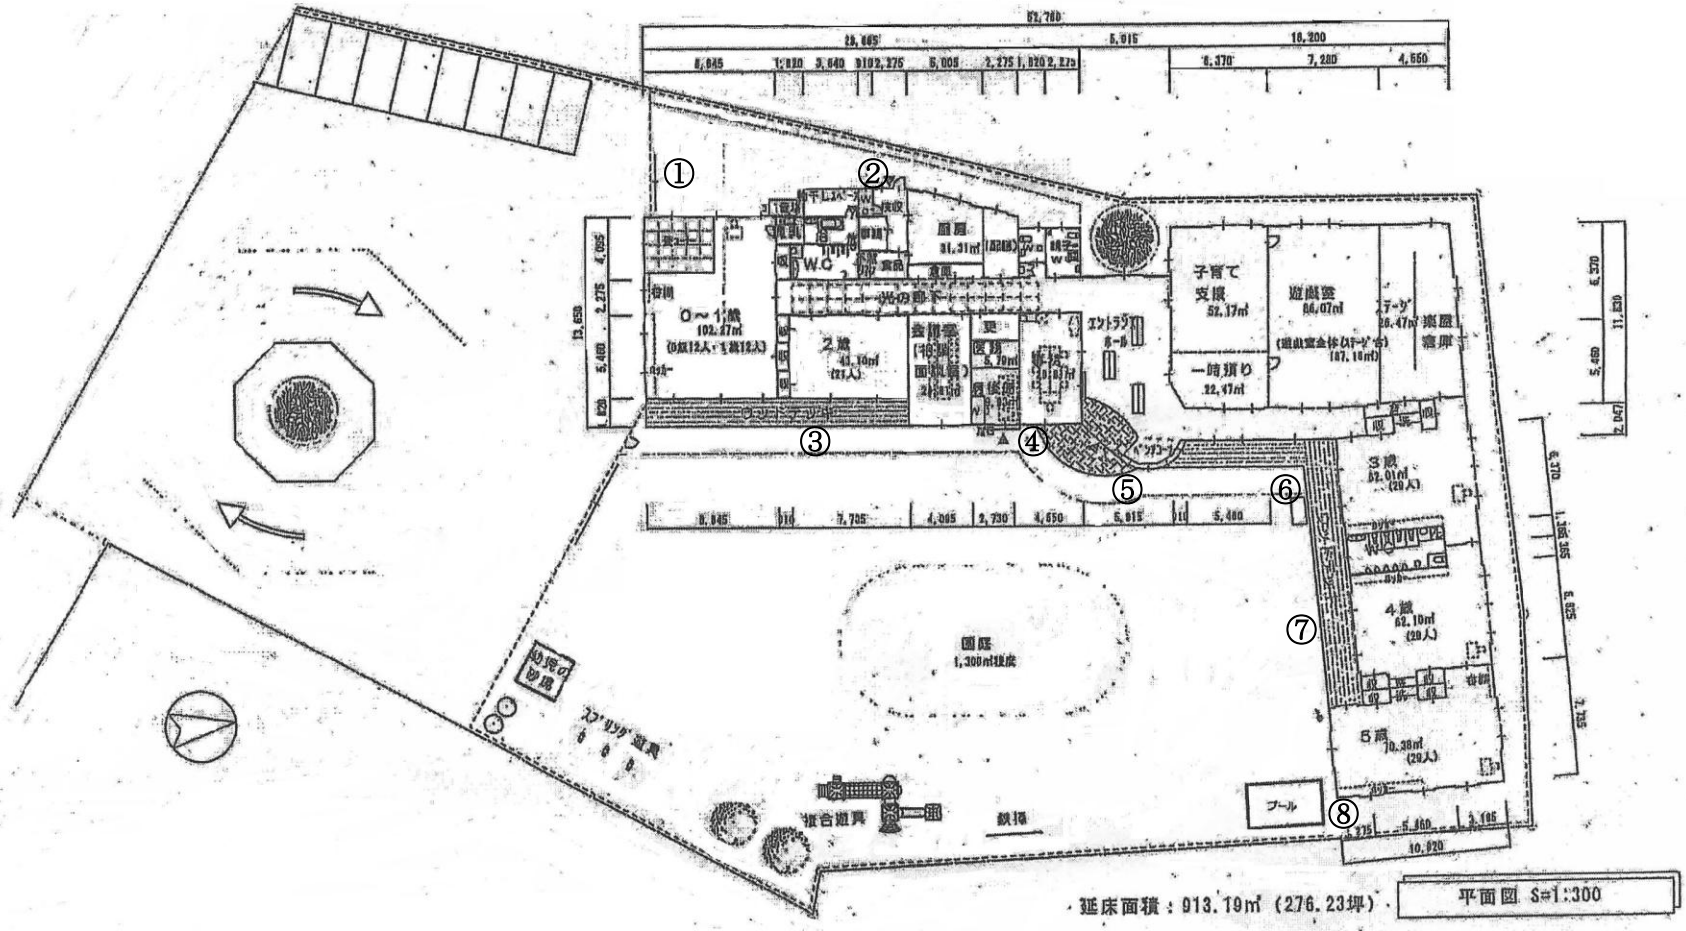


つばめ保育園

縮尺 1/1000

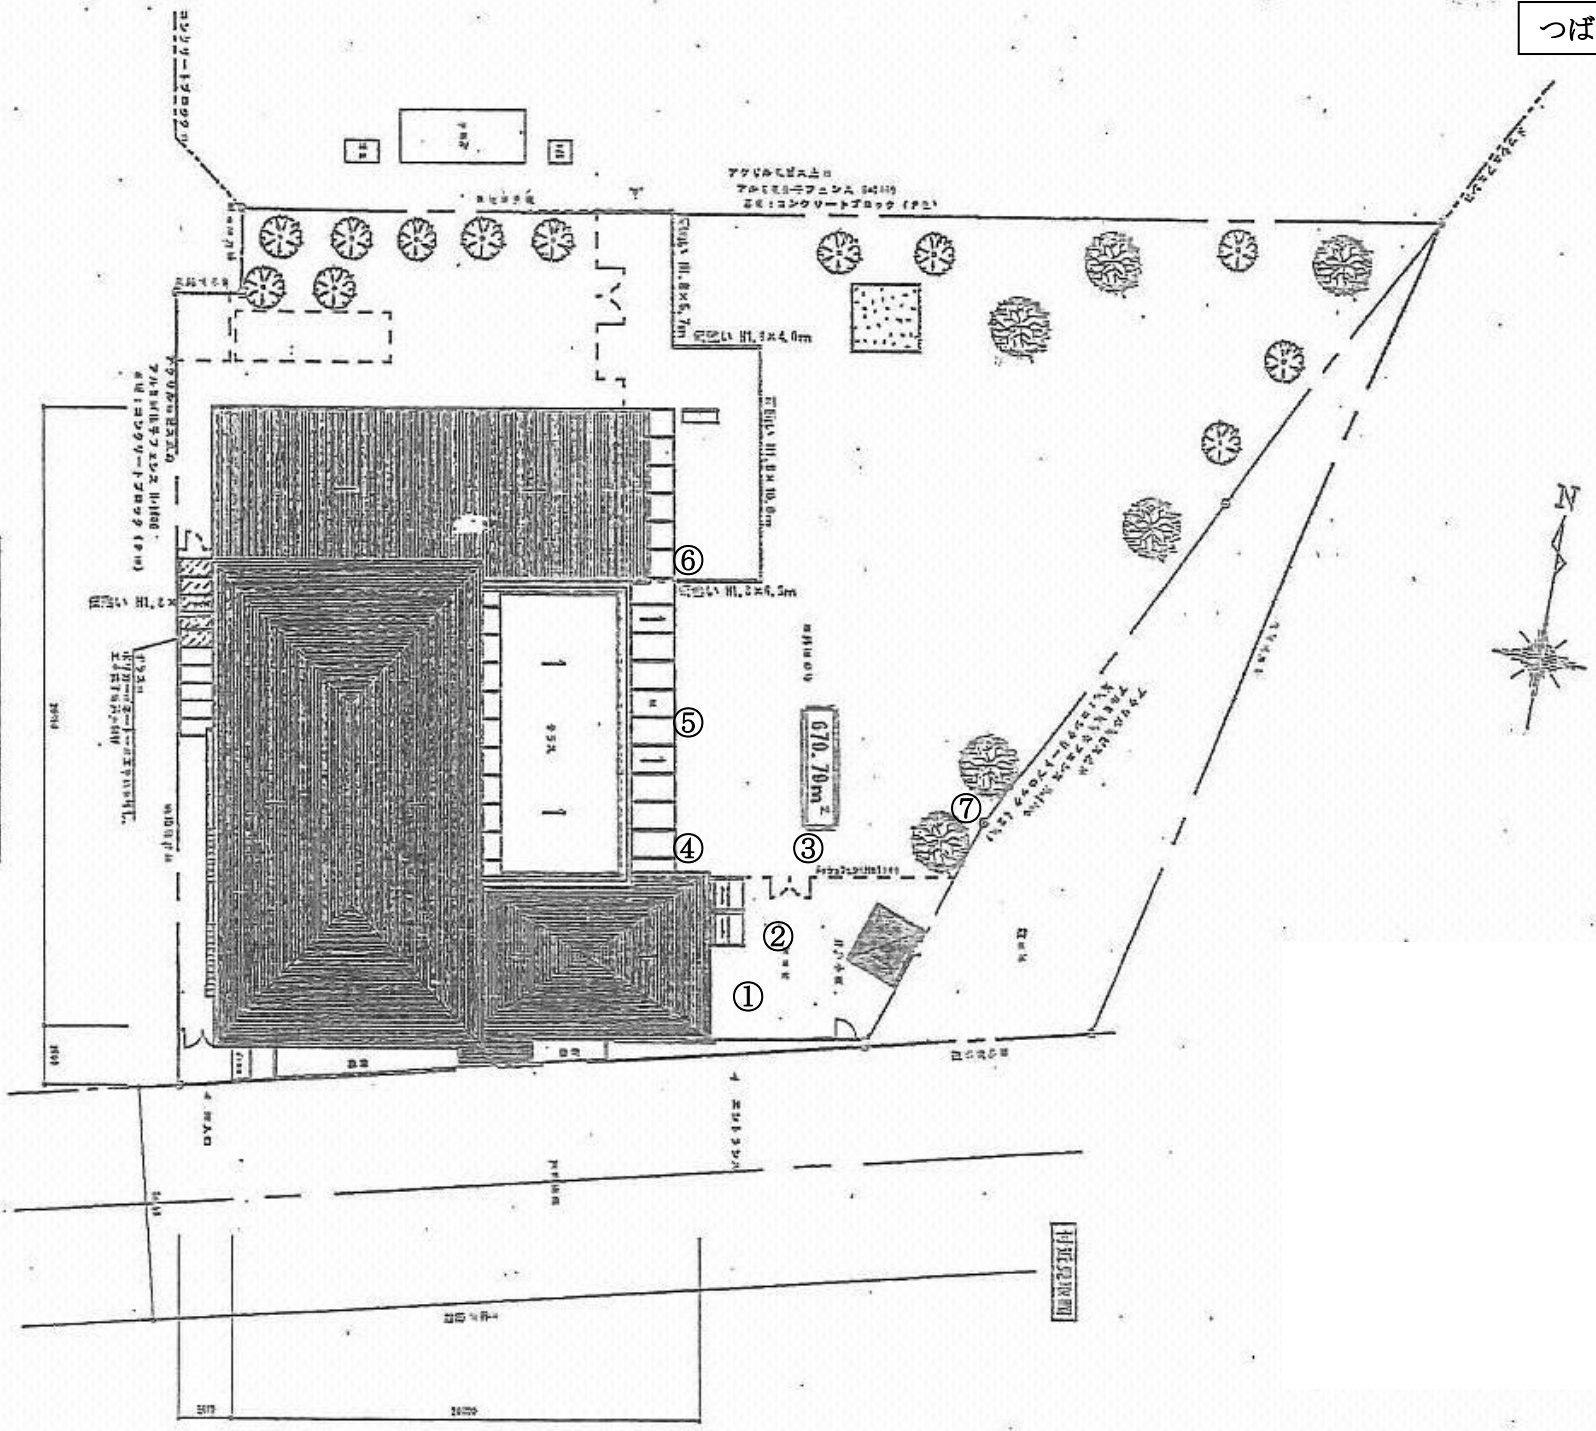

つばめ保育園

つつじが丘ふたばランド保育園

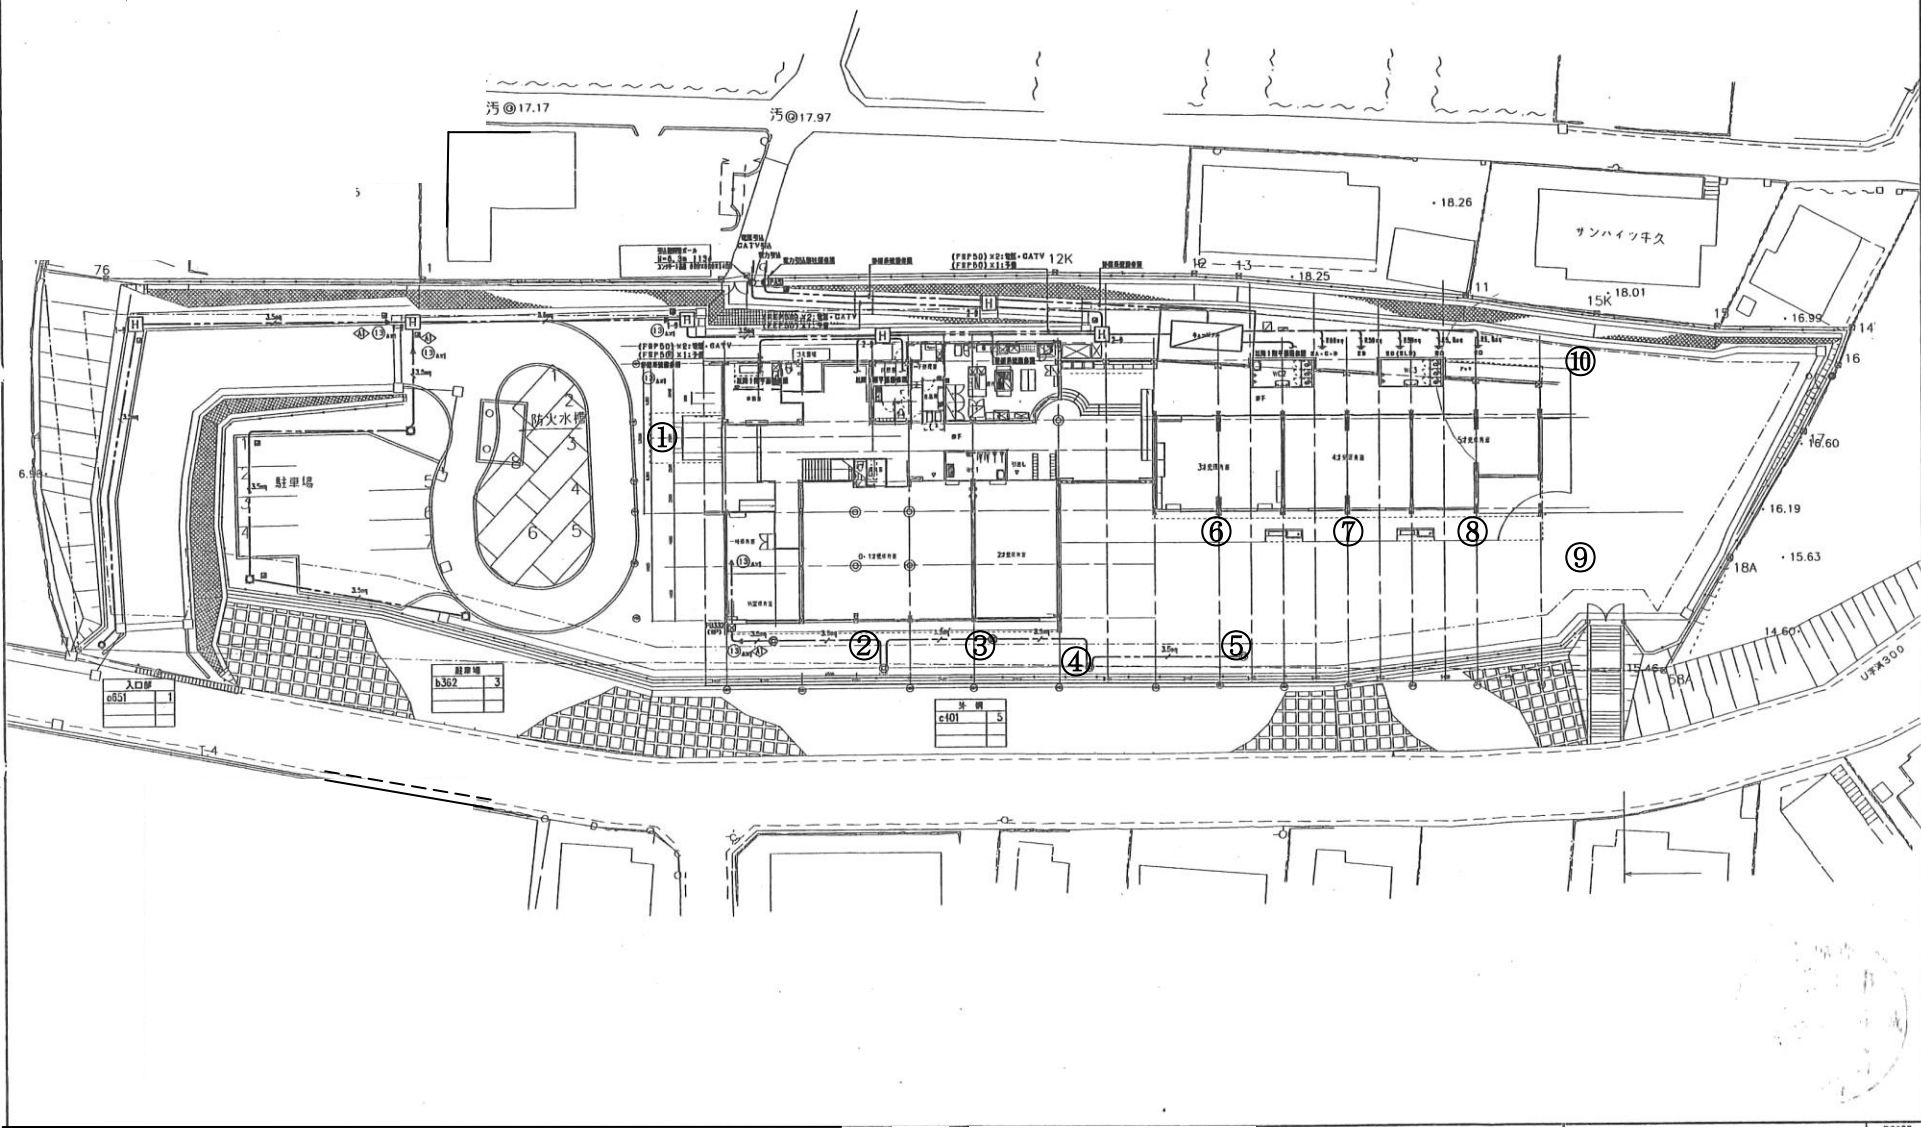

つつじが丘保育園

