


向原区民会館

向原保育園


ネットフェンス

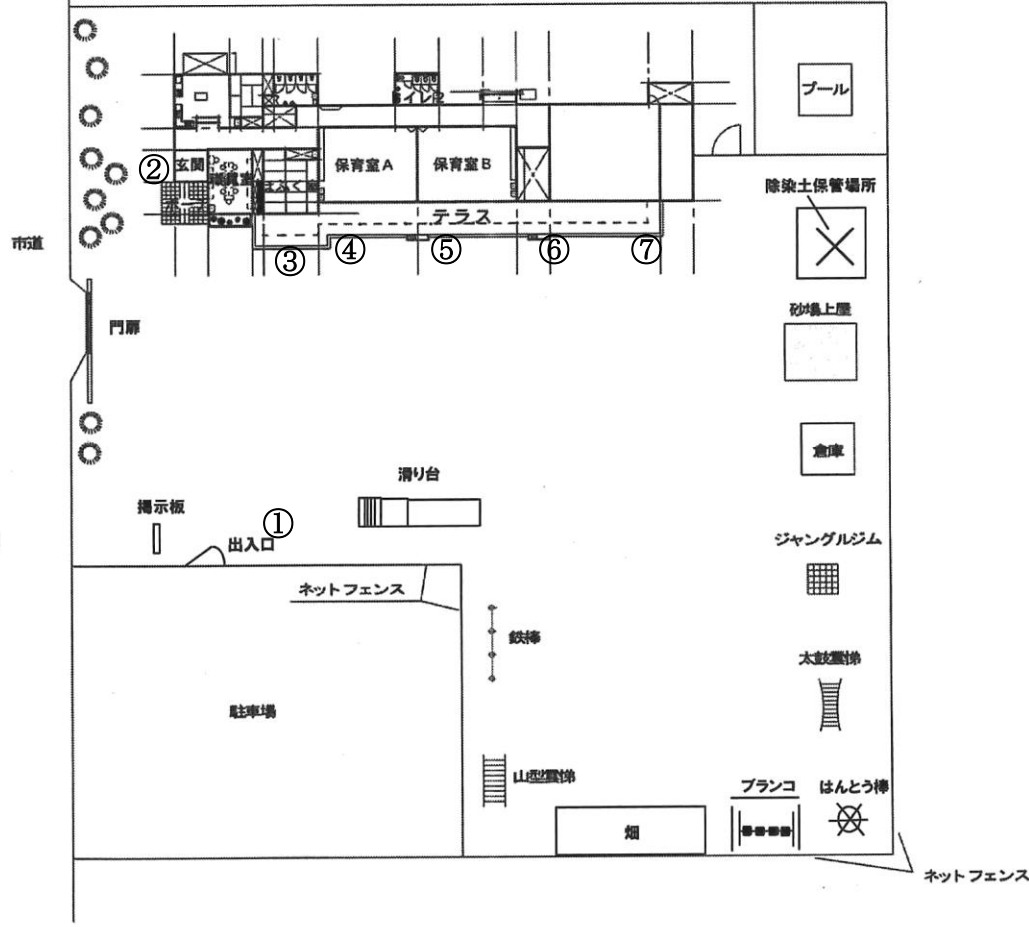




グループホーム

ネットフェンス

牛久めぐみ保育園

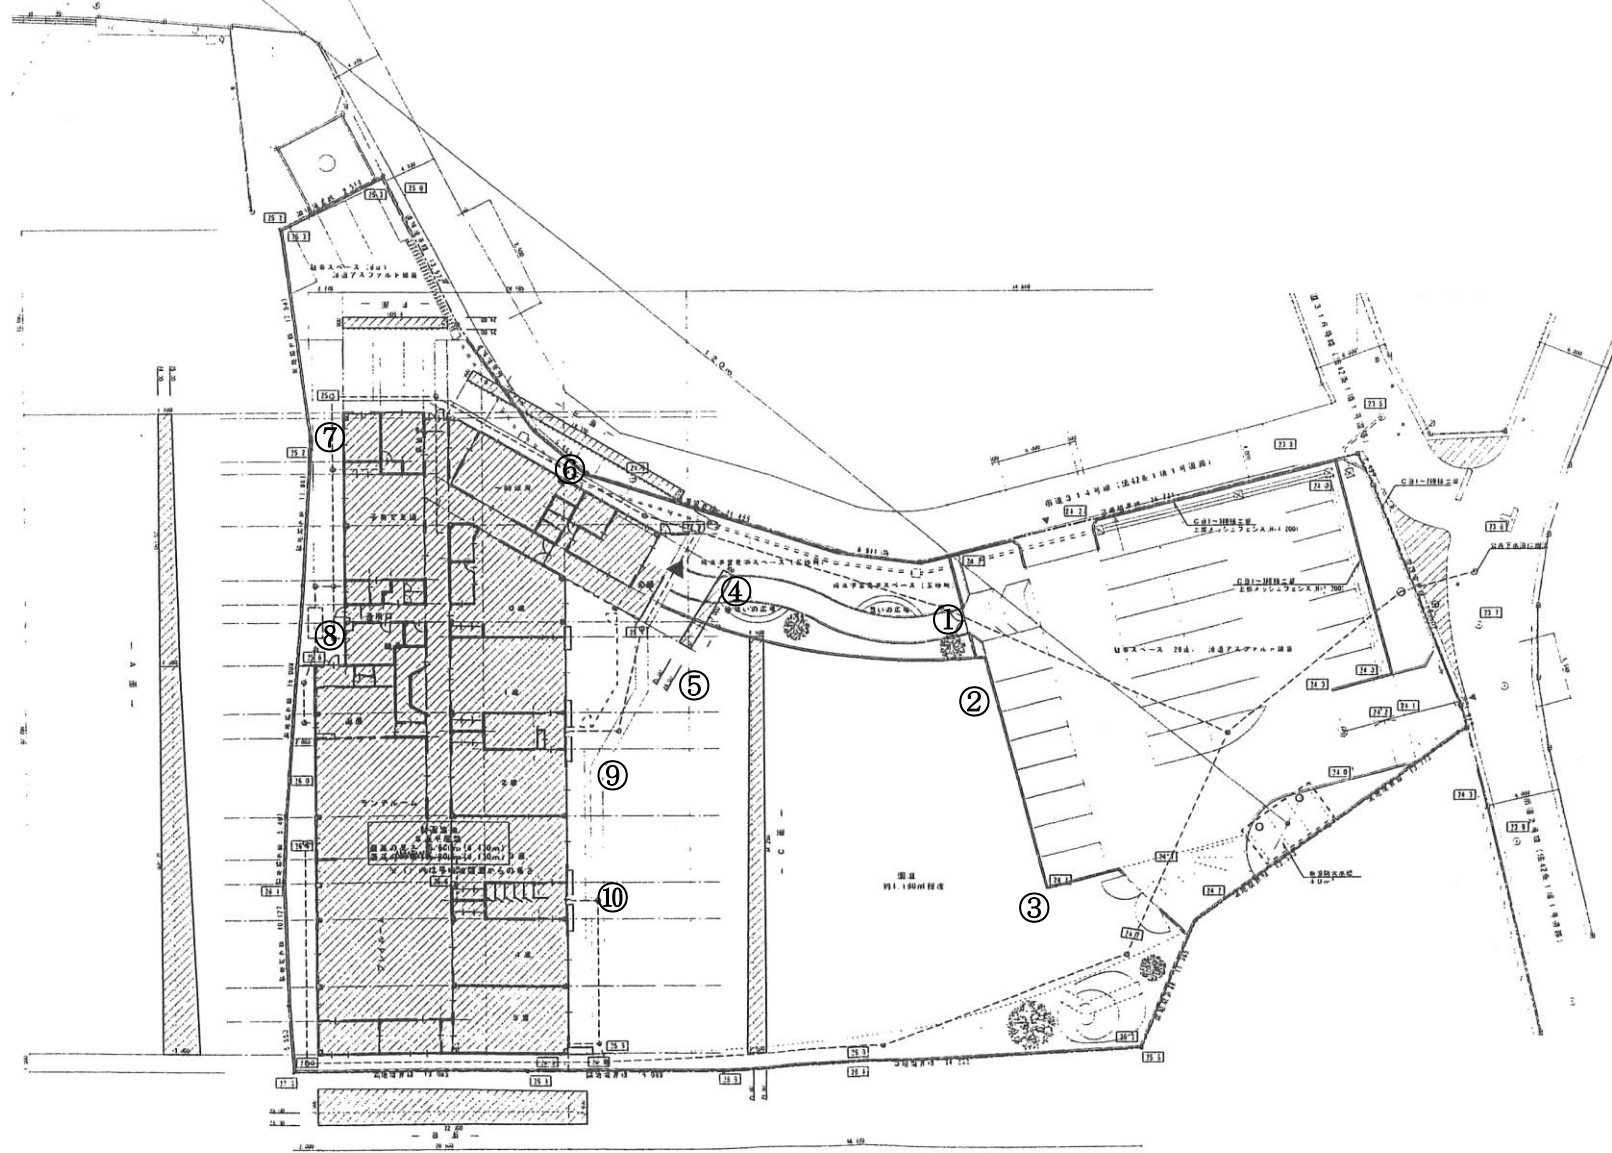


施設名 (仮称) 牛久ひかり保育園

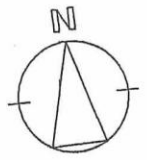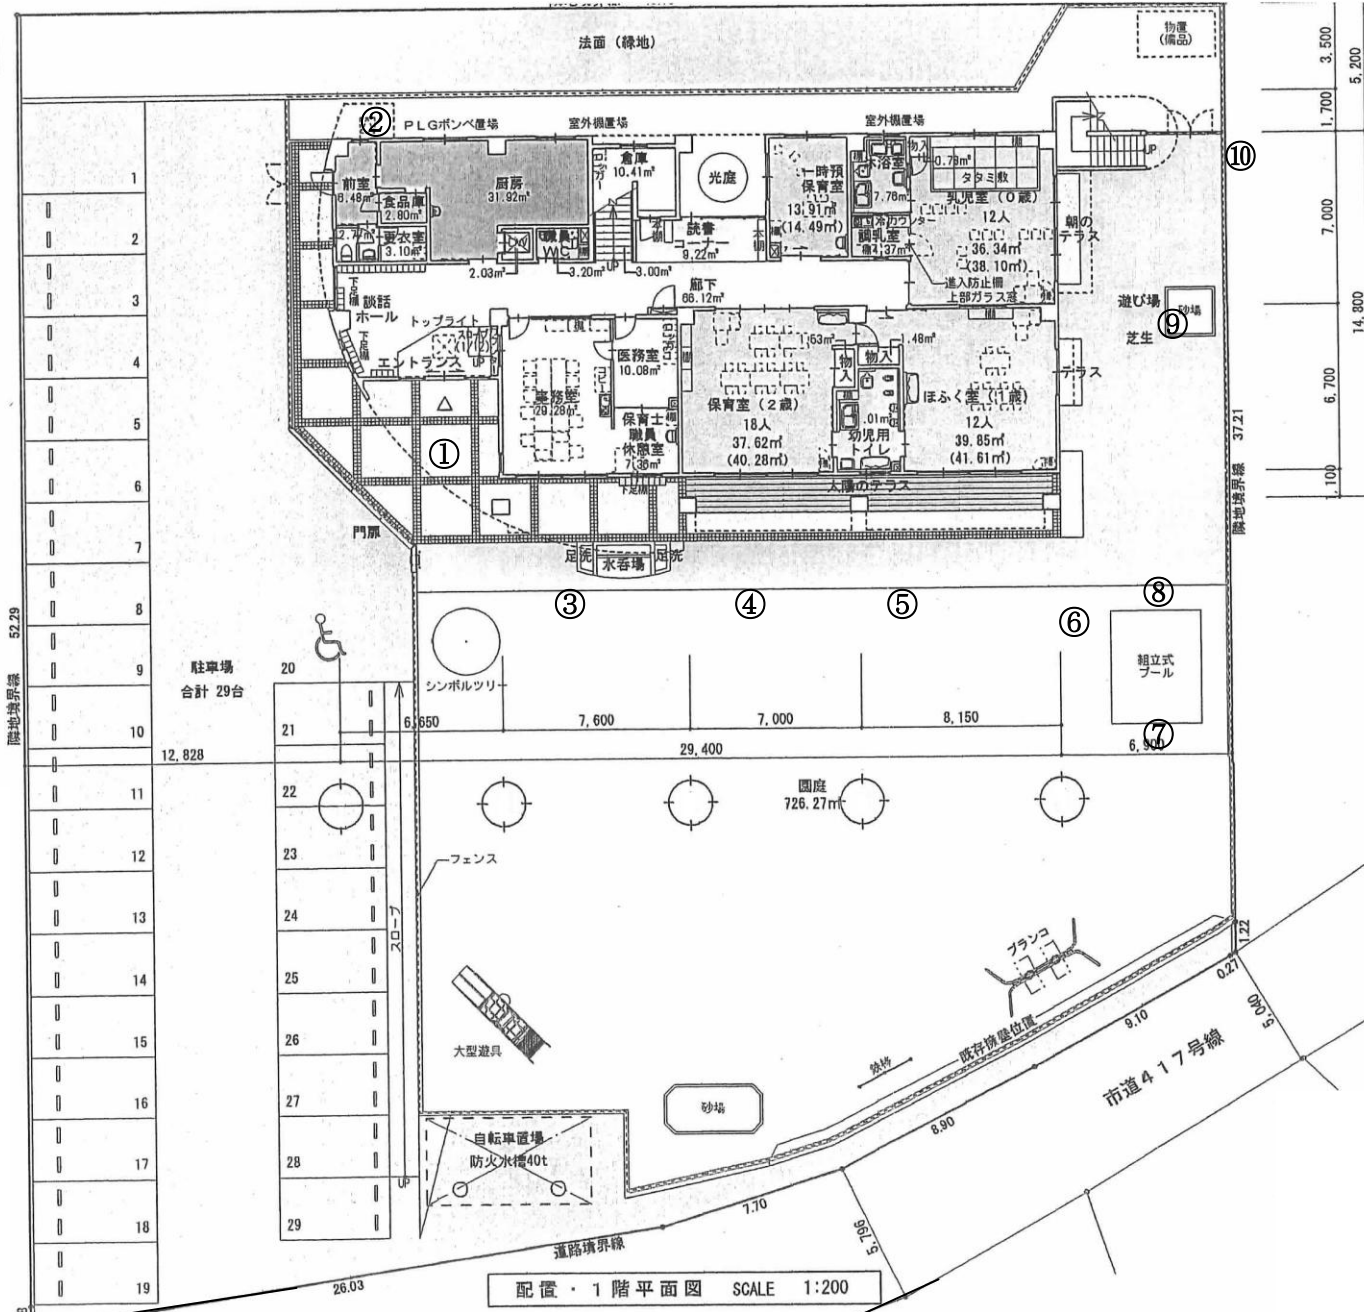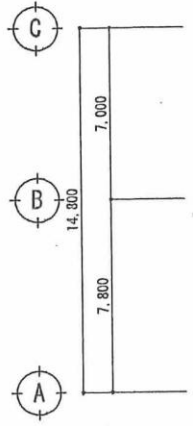

配置・1階平面図 SCALE 1:200


牛久さくら保育園

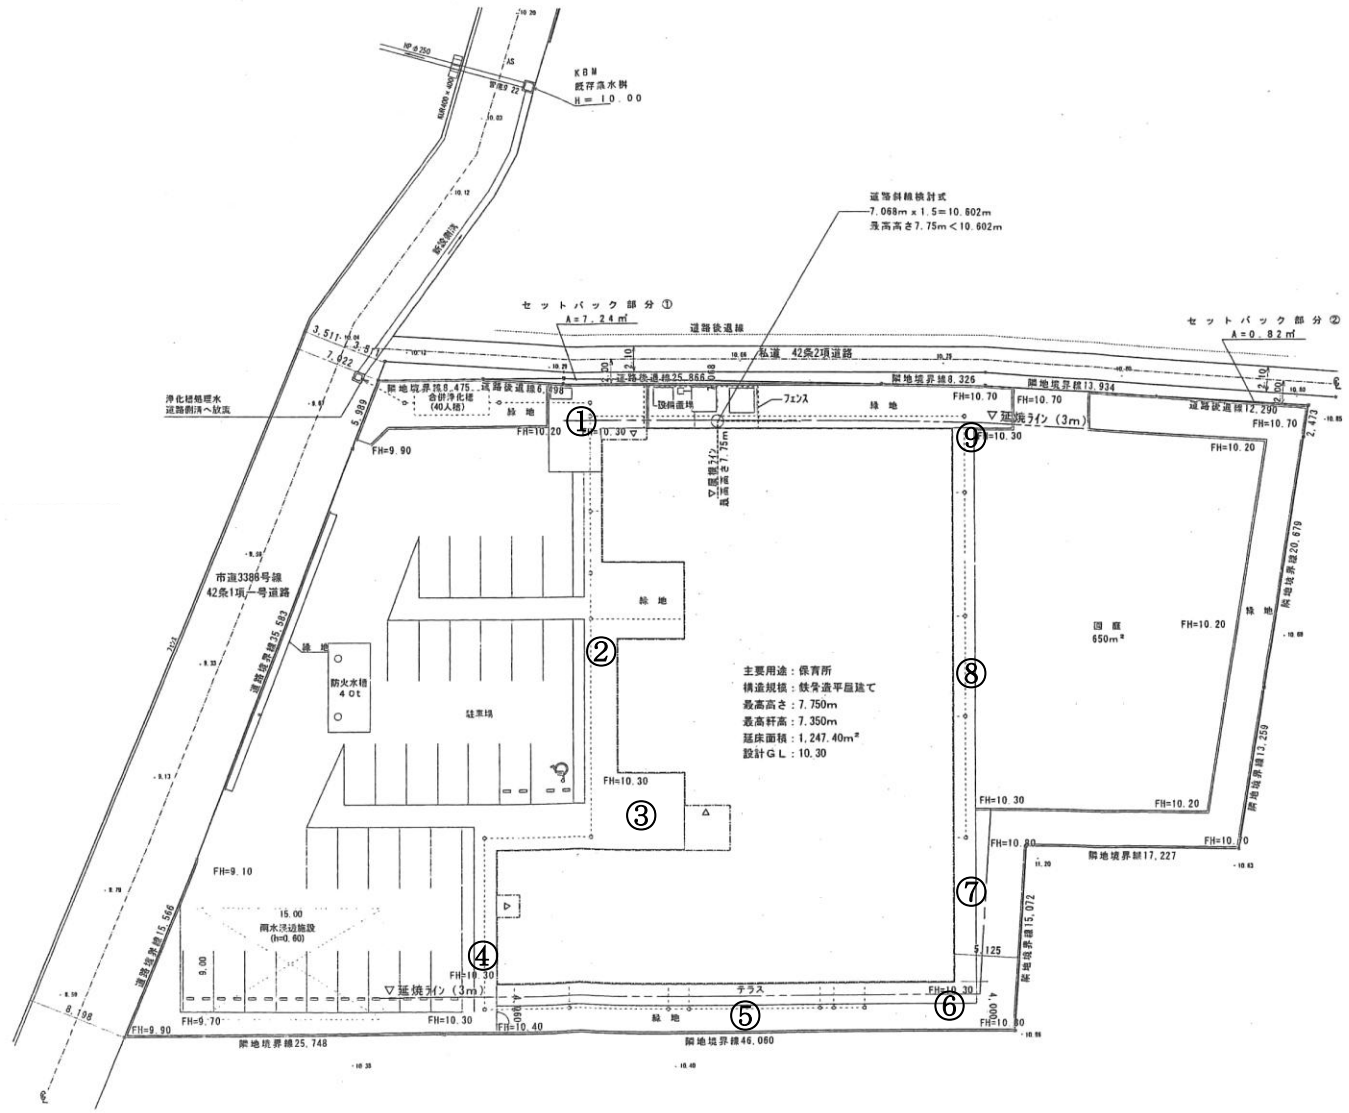


主要用途：保育所
 構造規模：鉄骨造平屋建て
 最高高さ：7.750m
 最低高さ：7.350m
 延床面積：1,247.40m²
 設計G.L.：10.30




牛久保育園

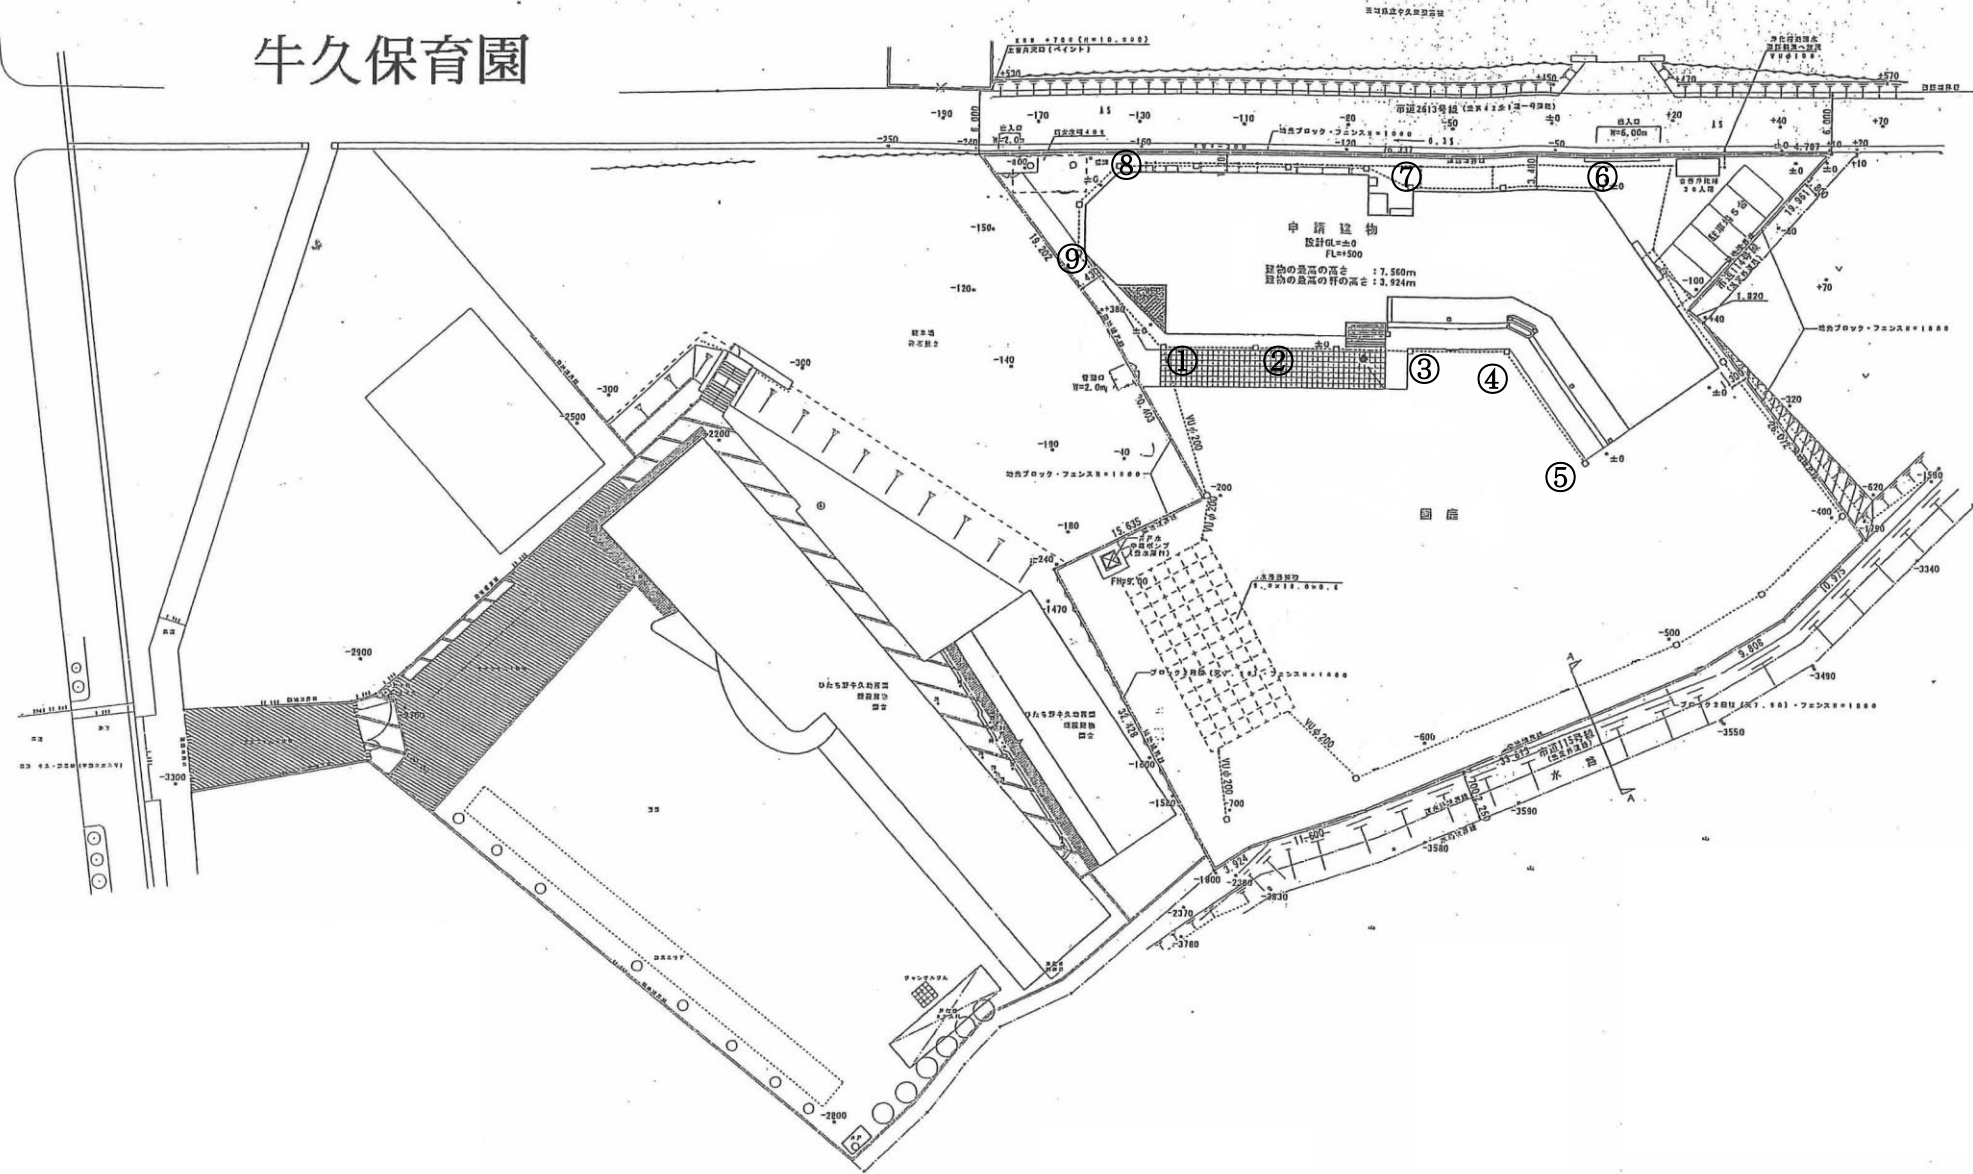

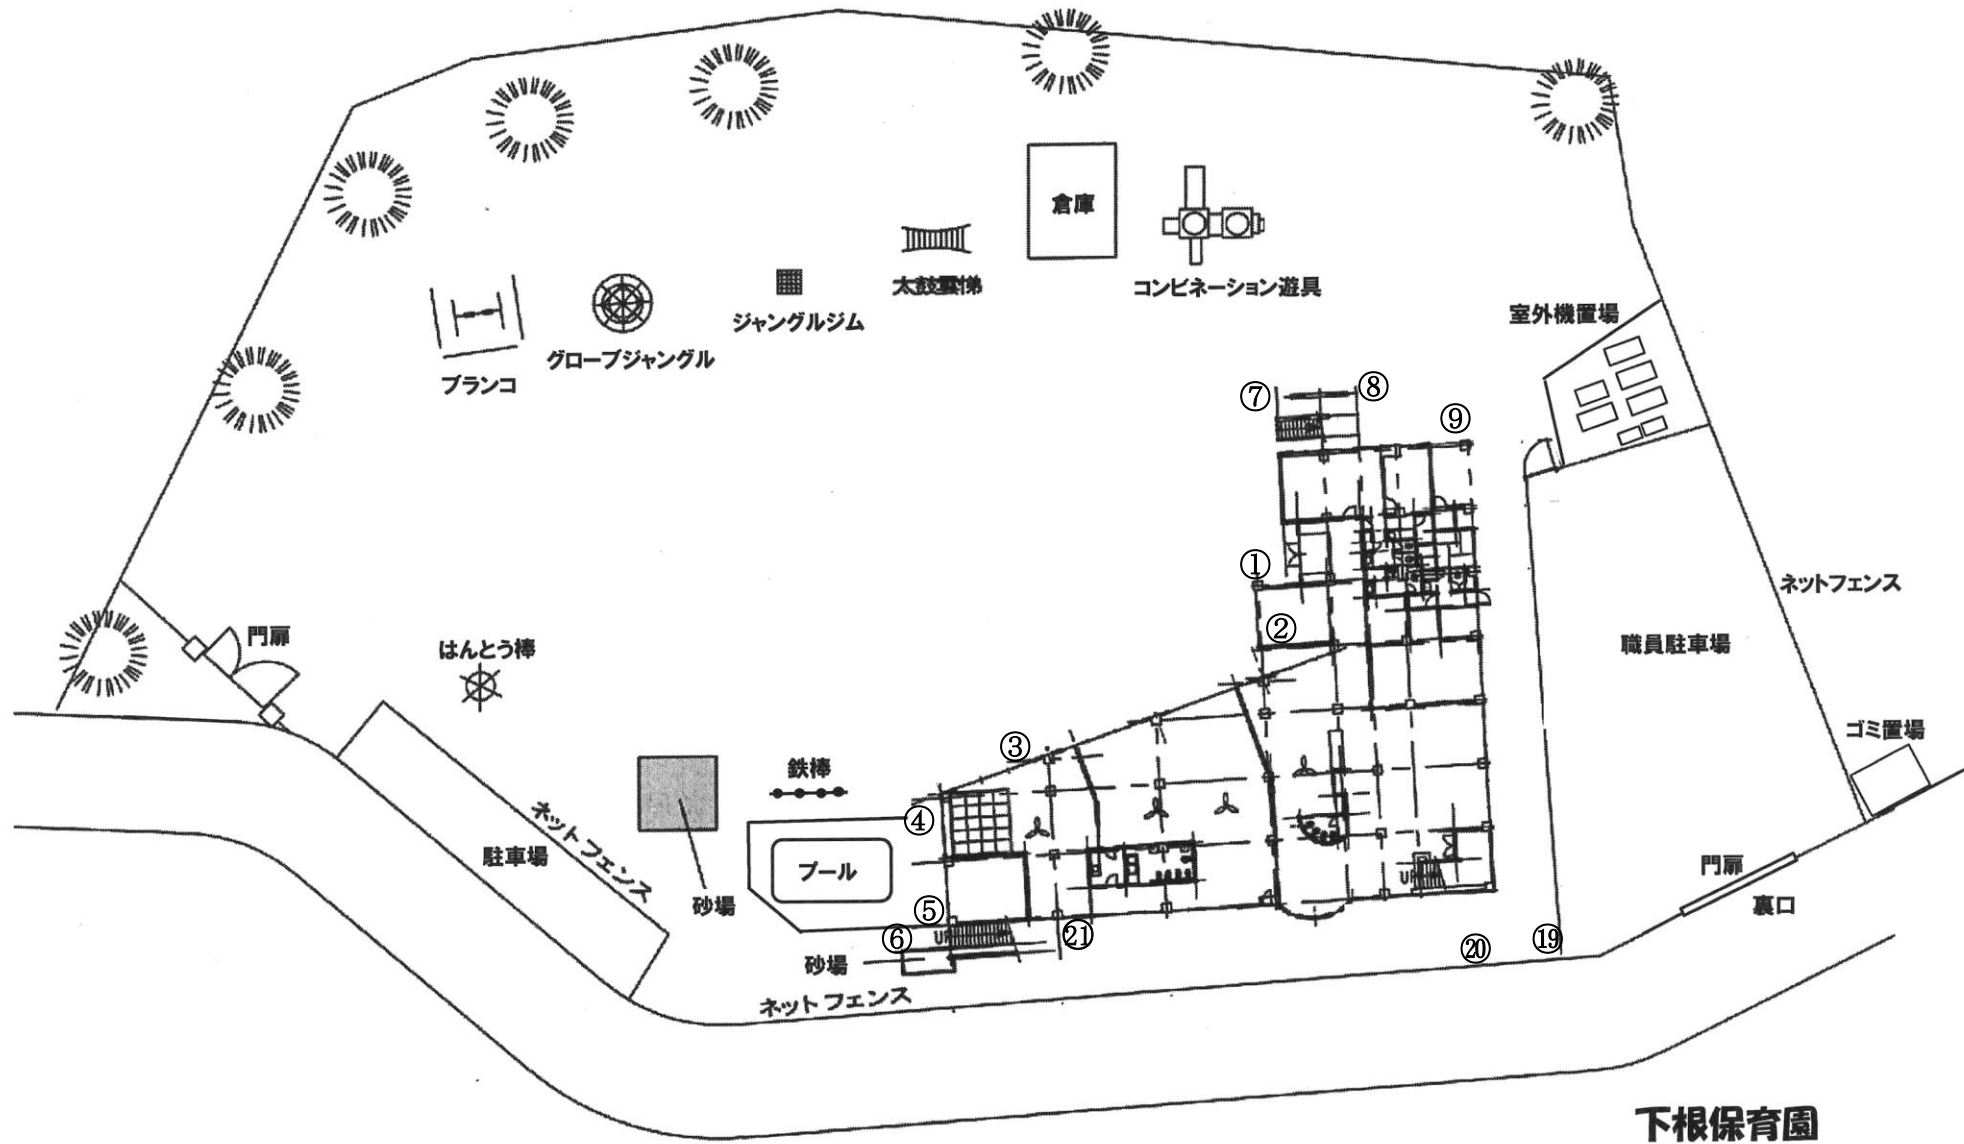


栄町保育園

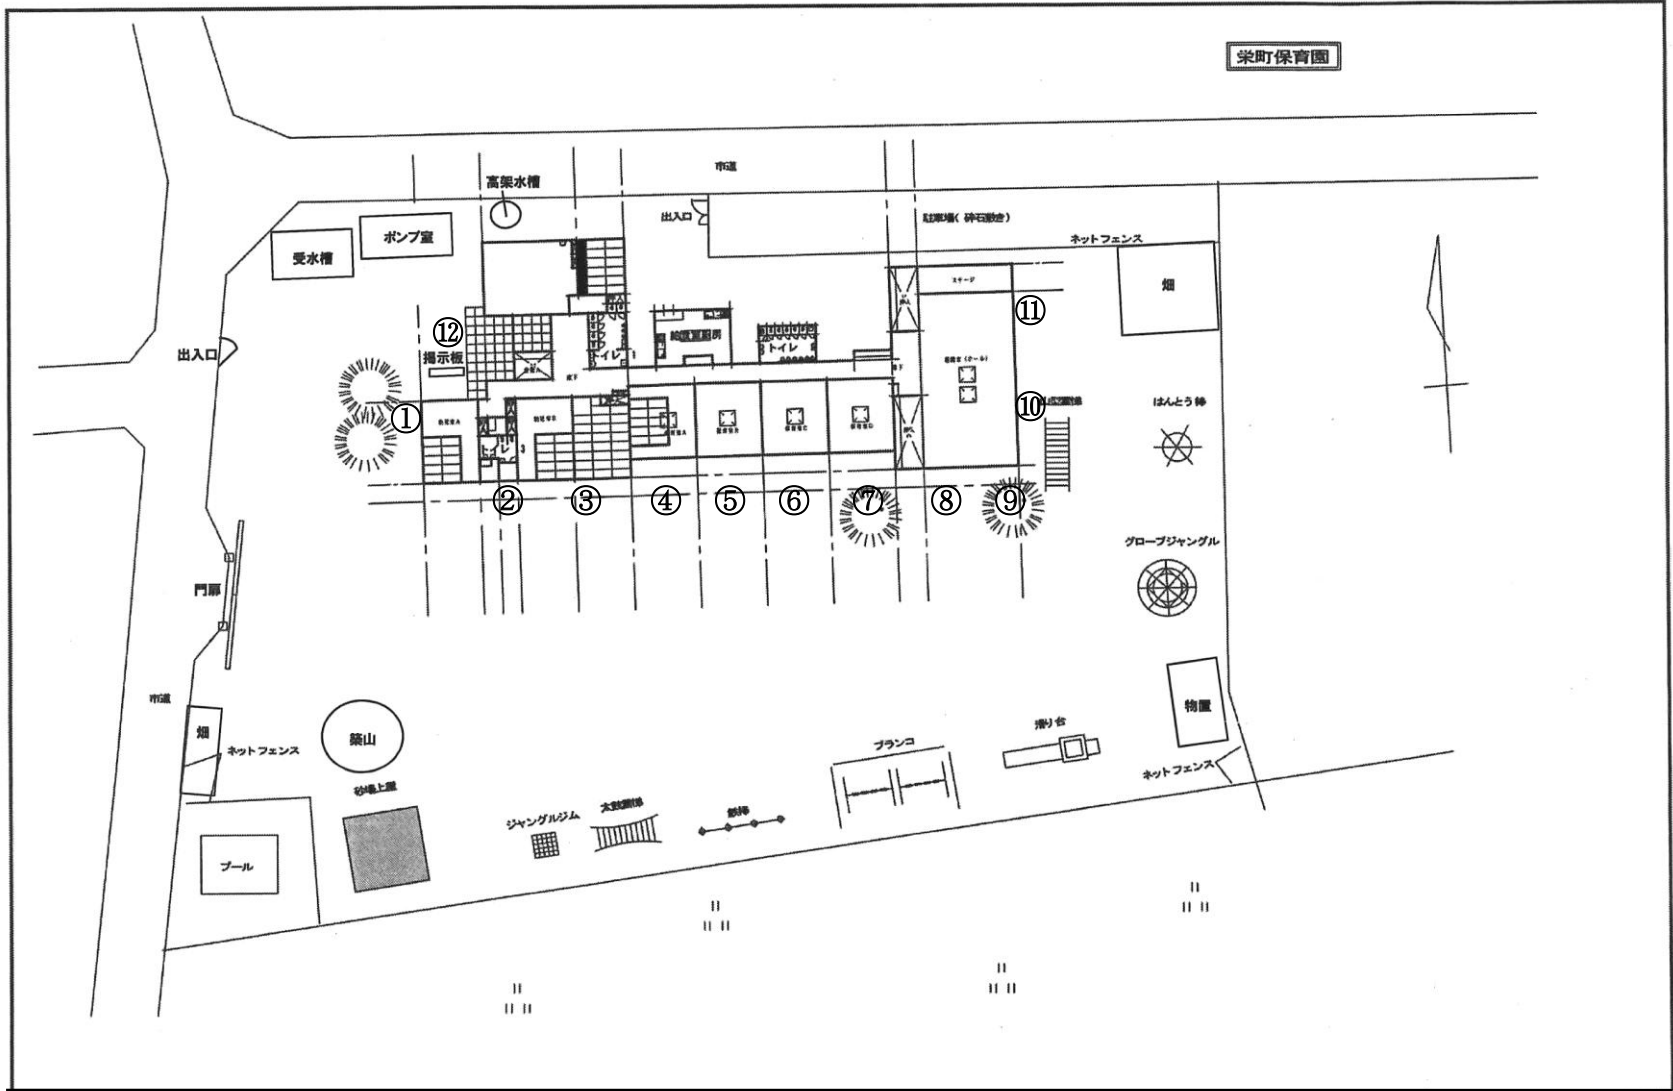

ふたぼランド保育園

擁壁 H=0.5m


フェンス H=1.8m

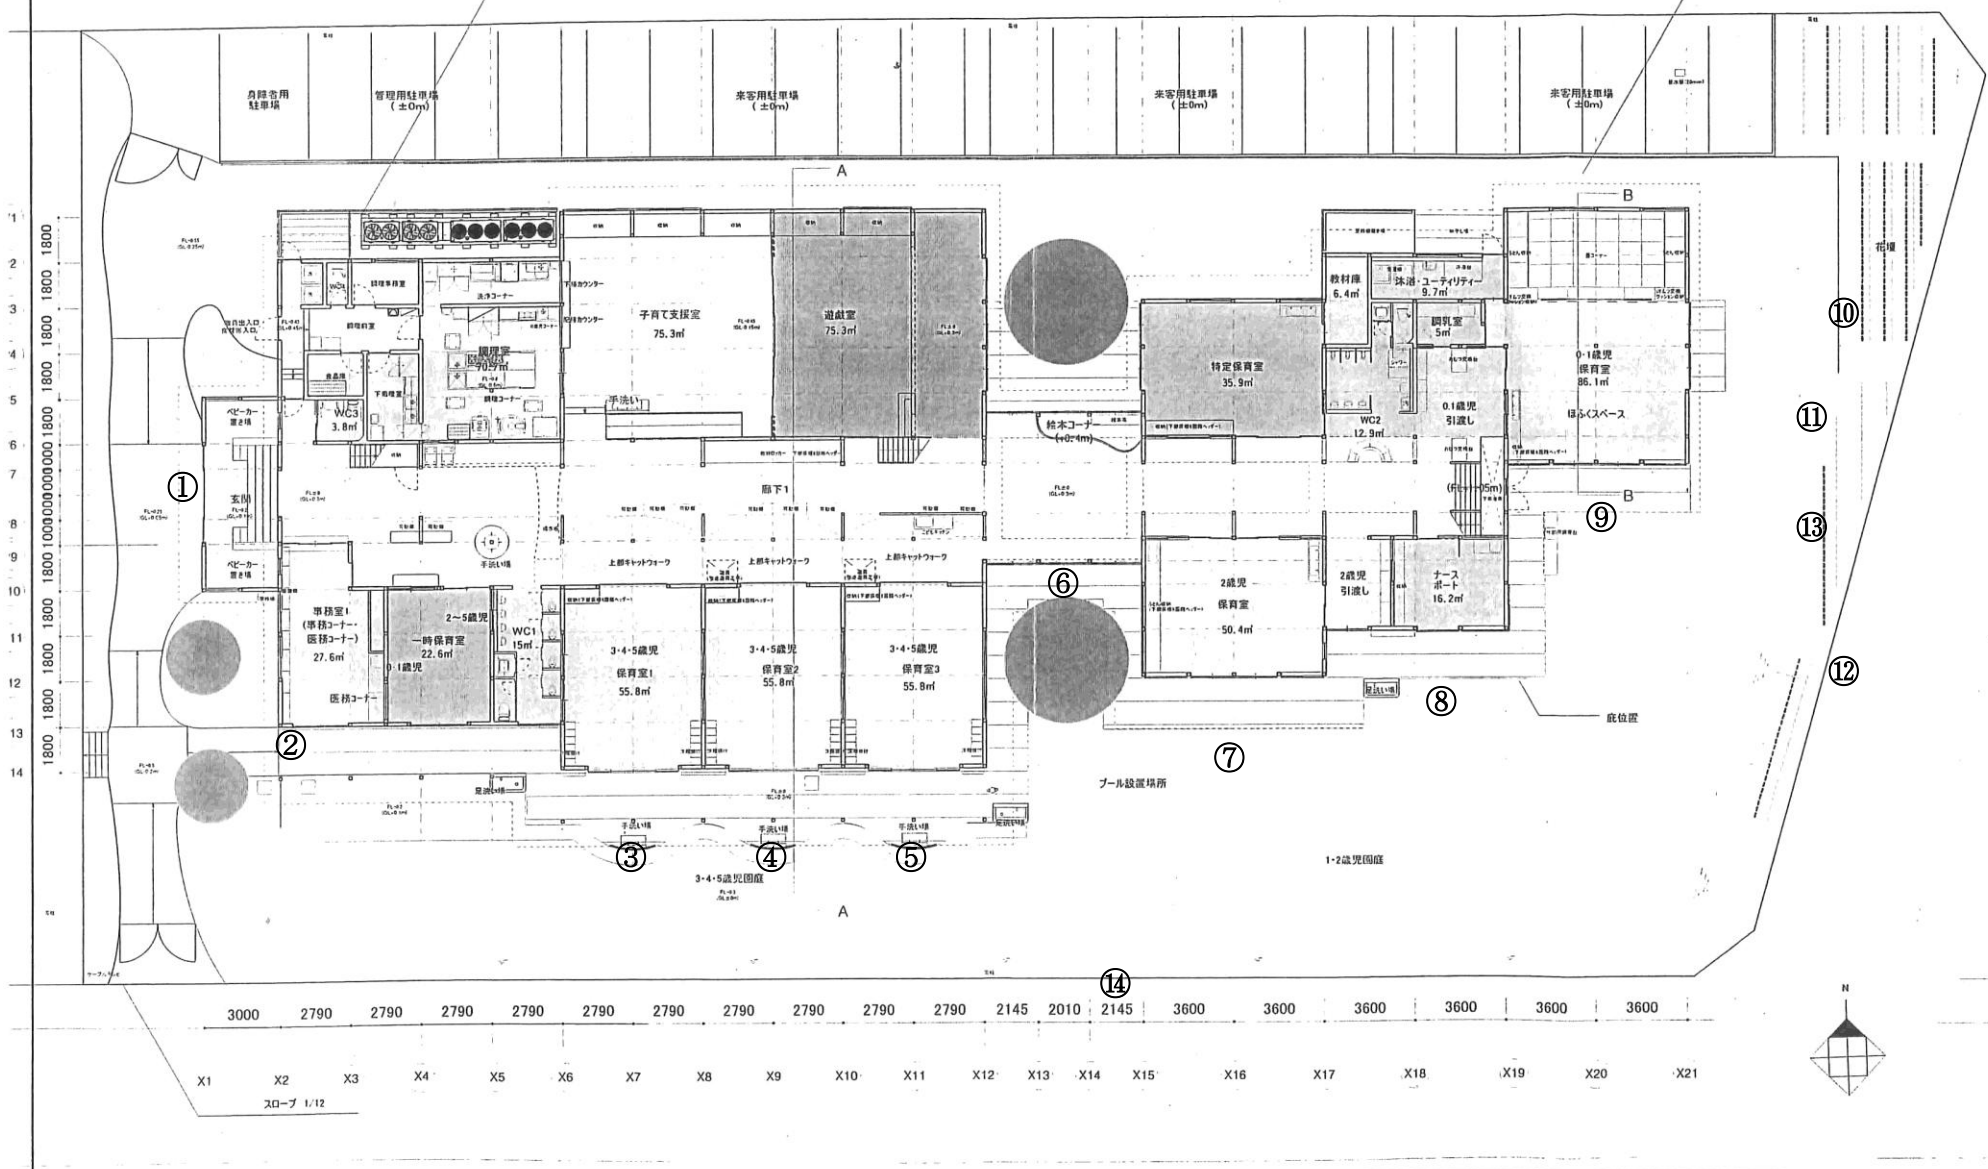


3000 2790 2790 2790 2790 2790 2790 2790 2790 2790 2145 2010 2145 3600 3600 3600 3600 3600 3600

X1 X2 X3 X4 X5 X6 X7 X8 X9 X10 X11 X12 X13 X14 X15 X16 X17 X18 X19 X20 X21

スロープ 1/12

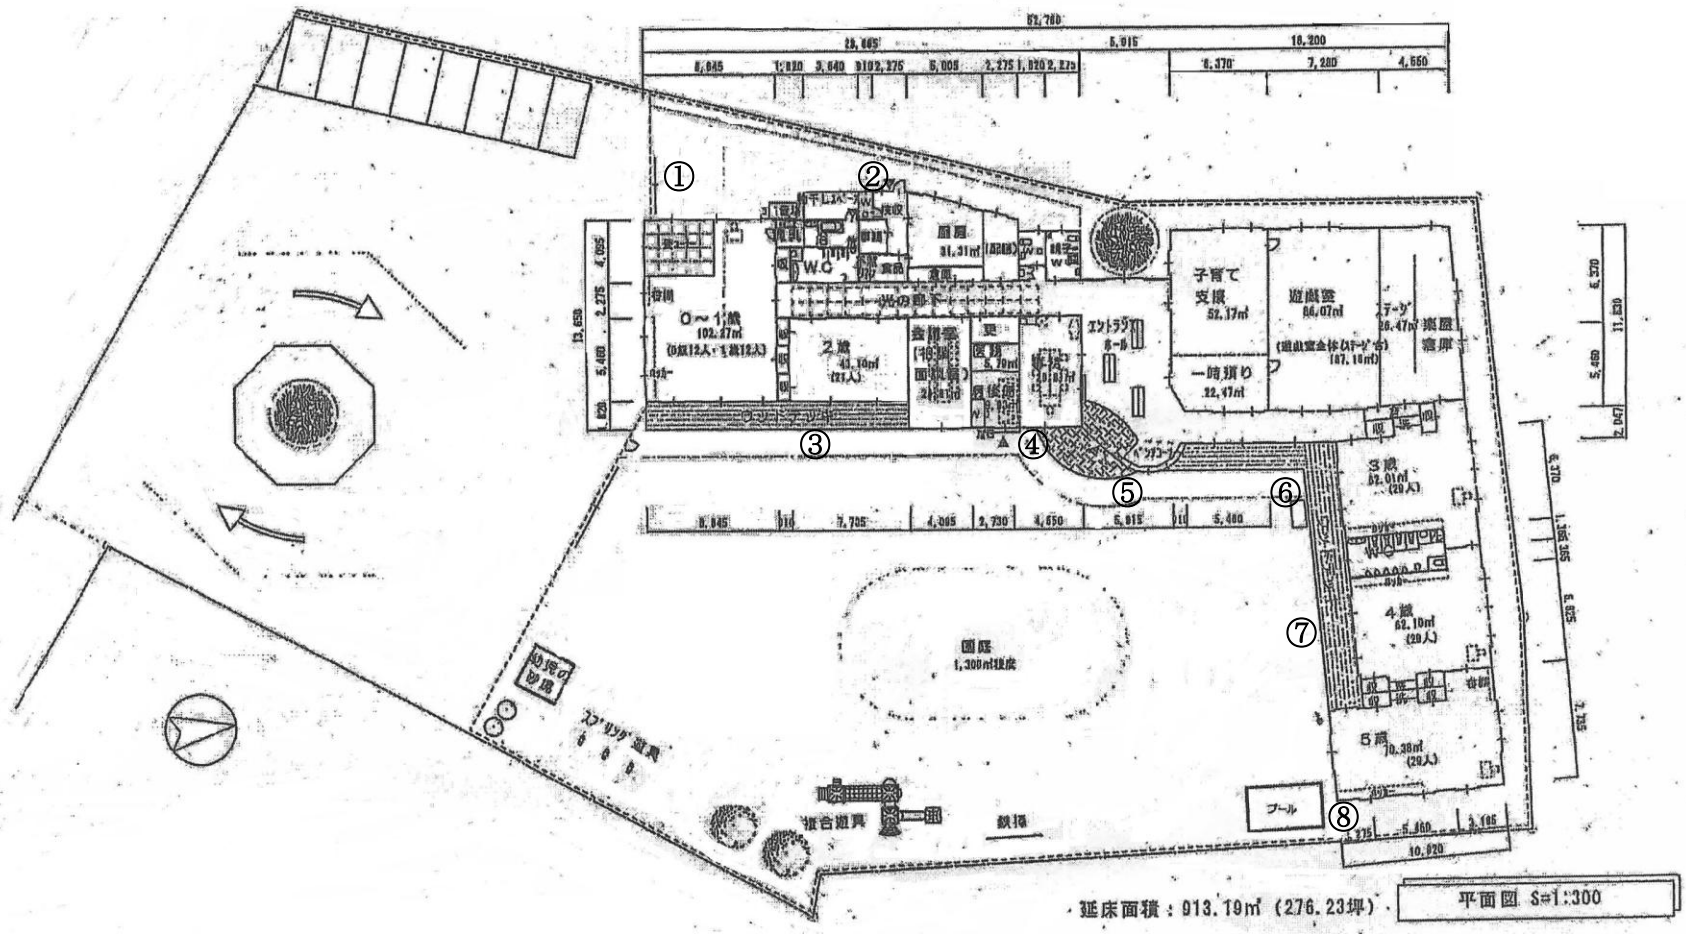

つつじが丘ふたばランド保育園

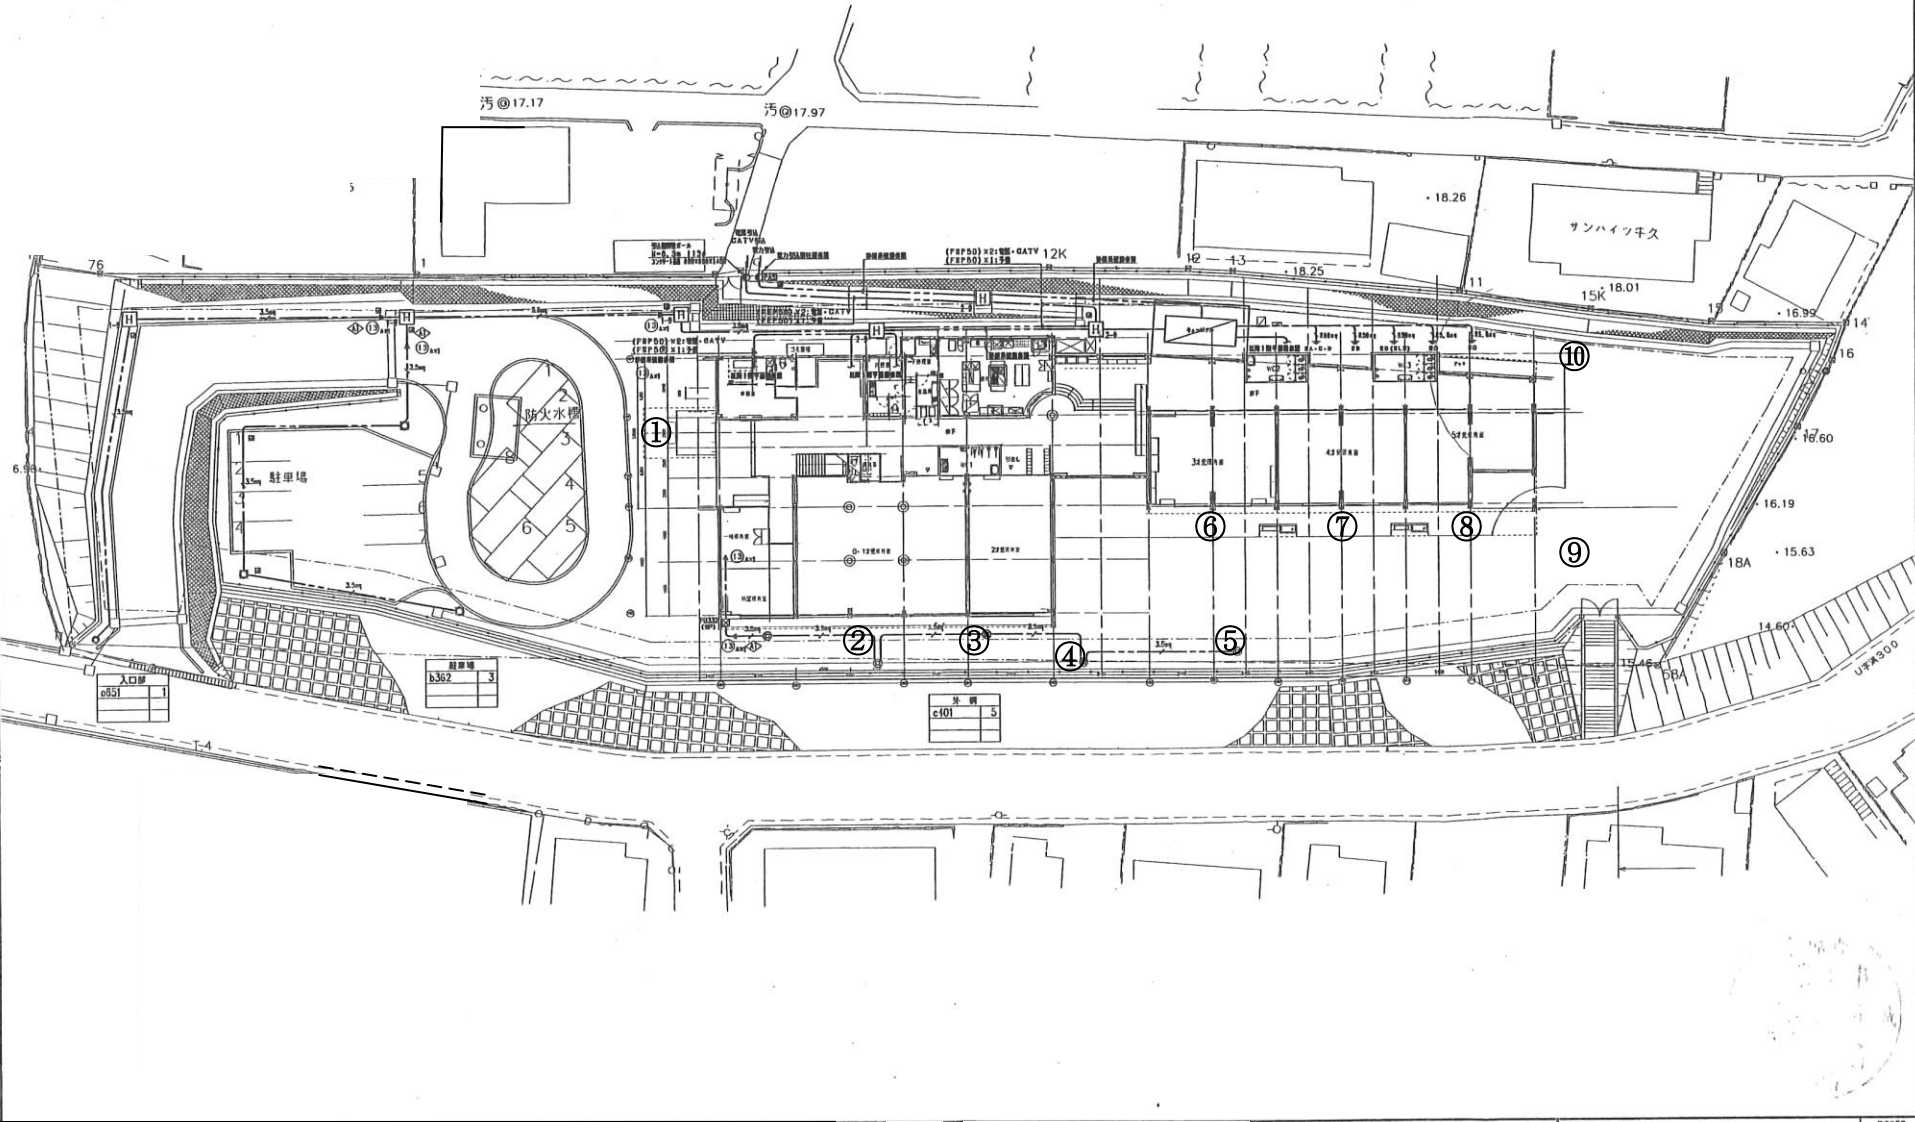

つつじが丘保育園

