



牛久めぐみ保育園




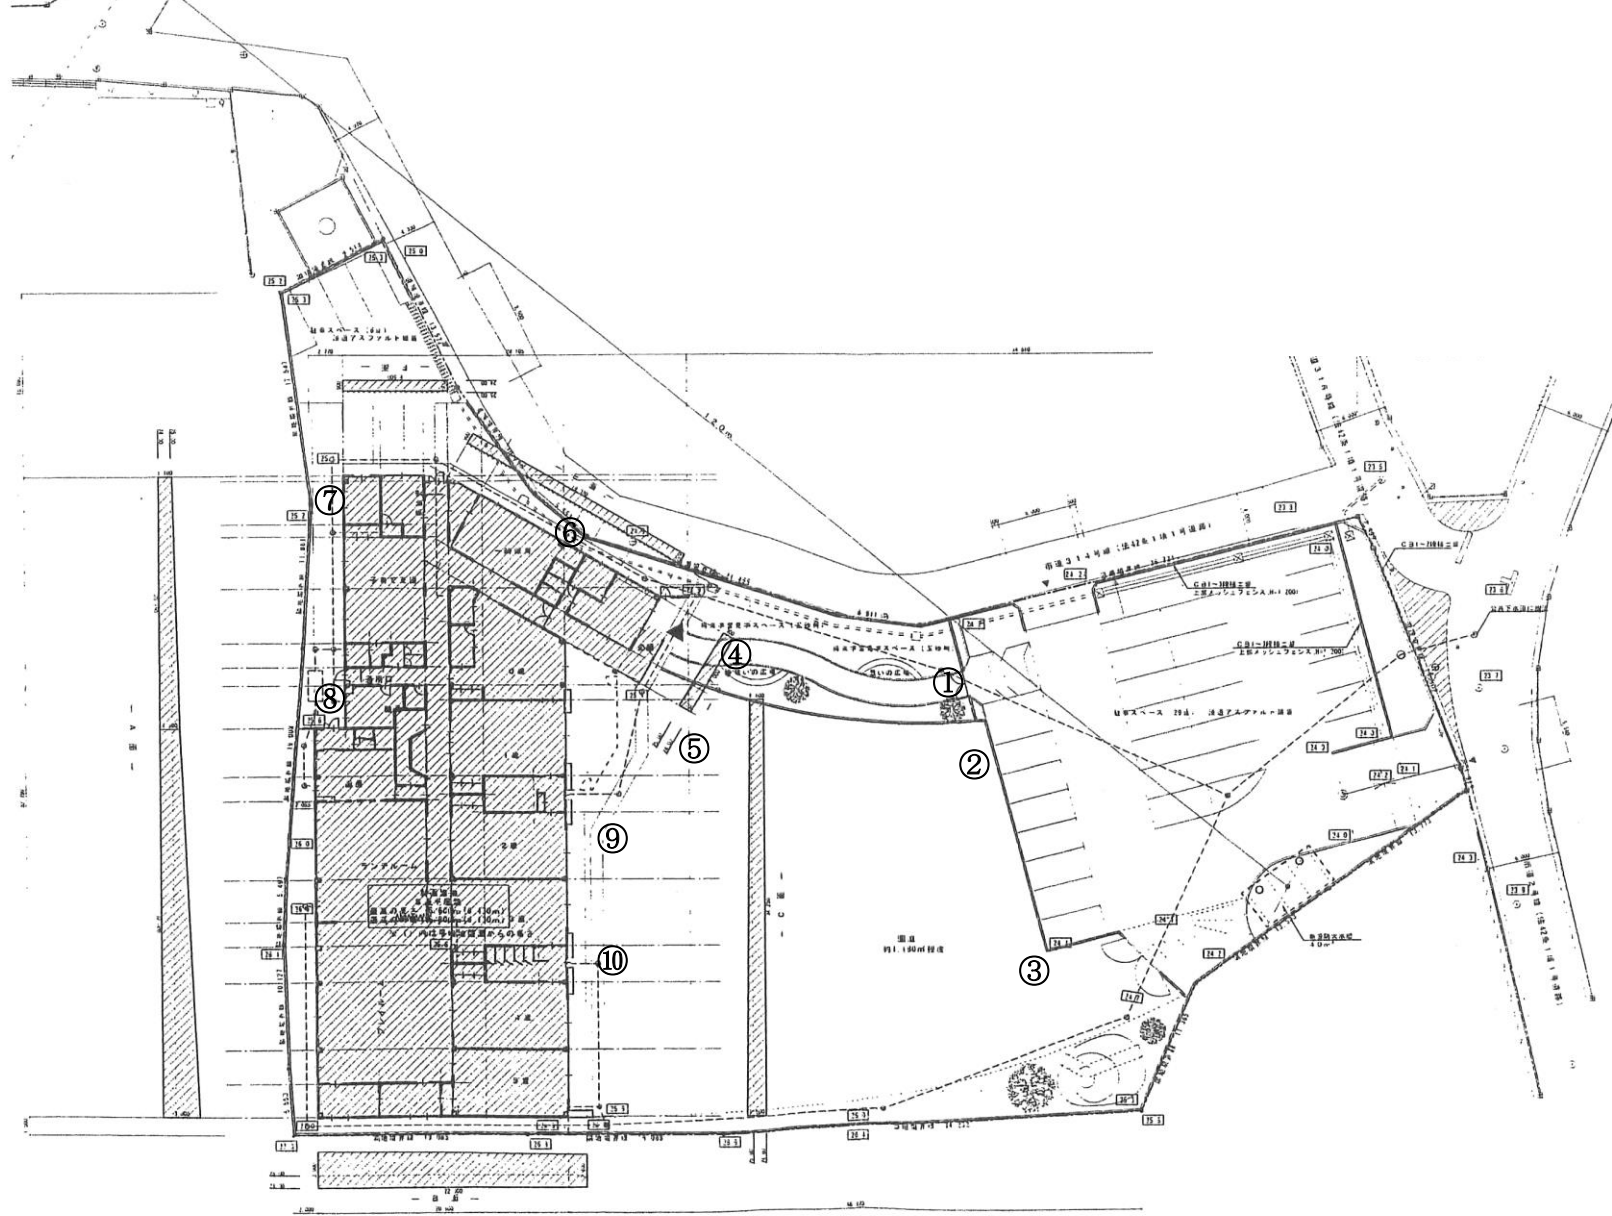


牛久みらい保育園

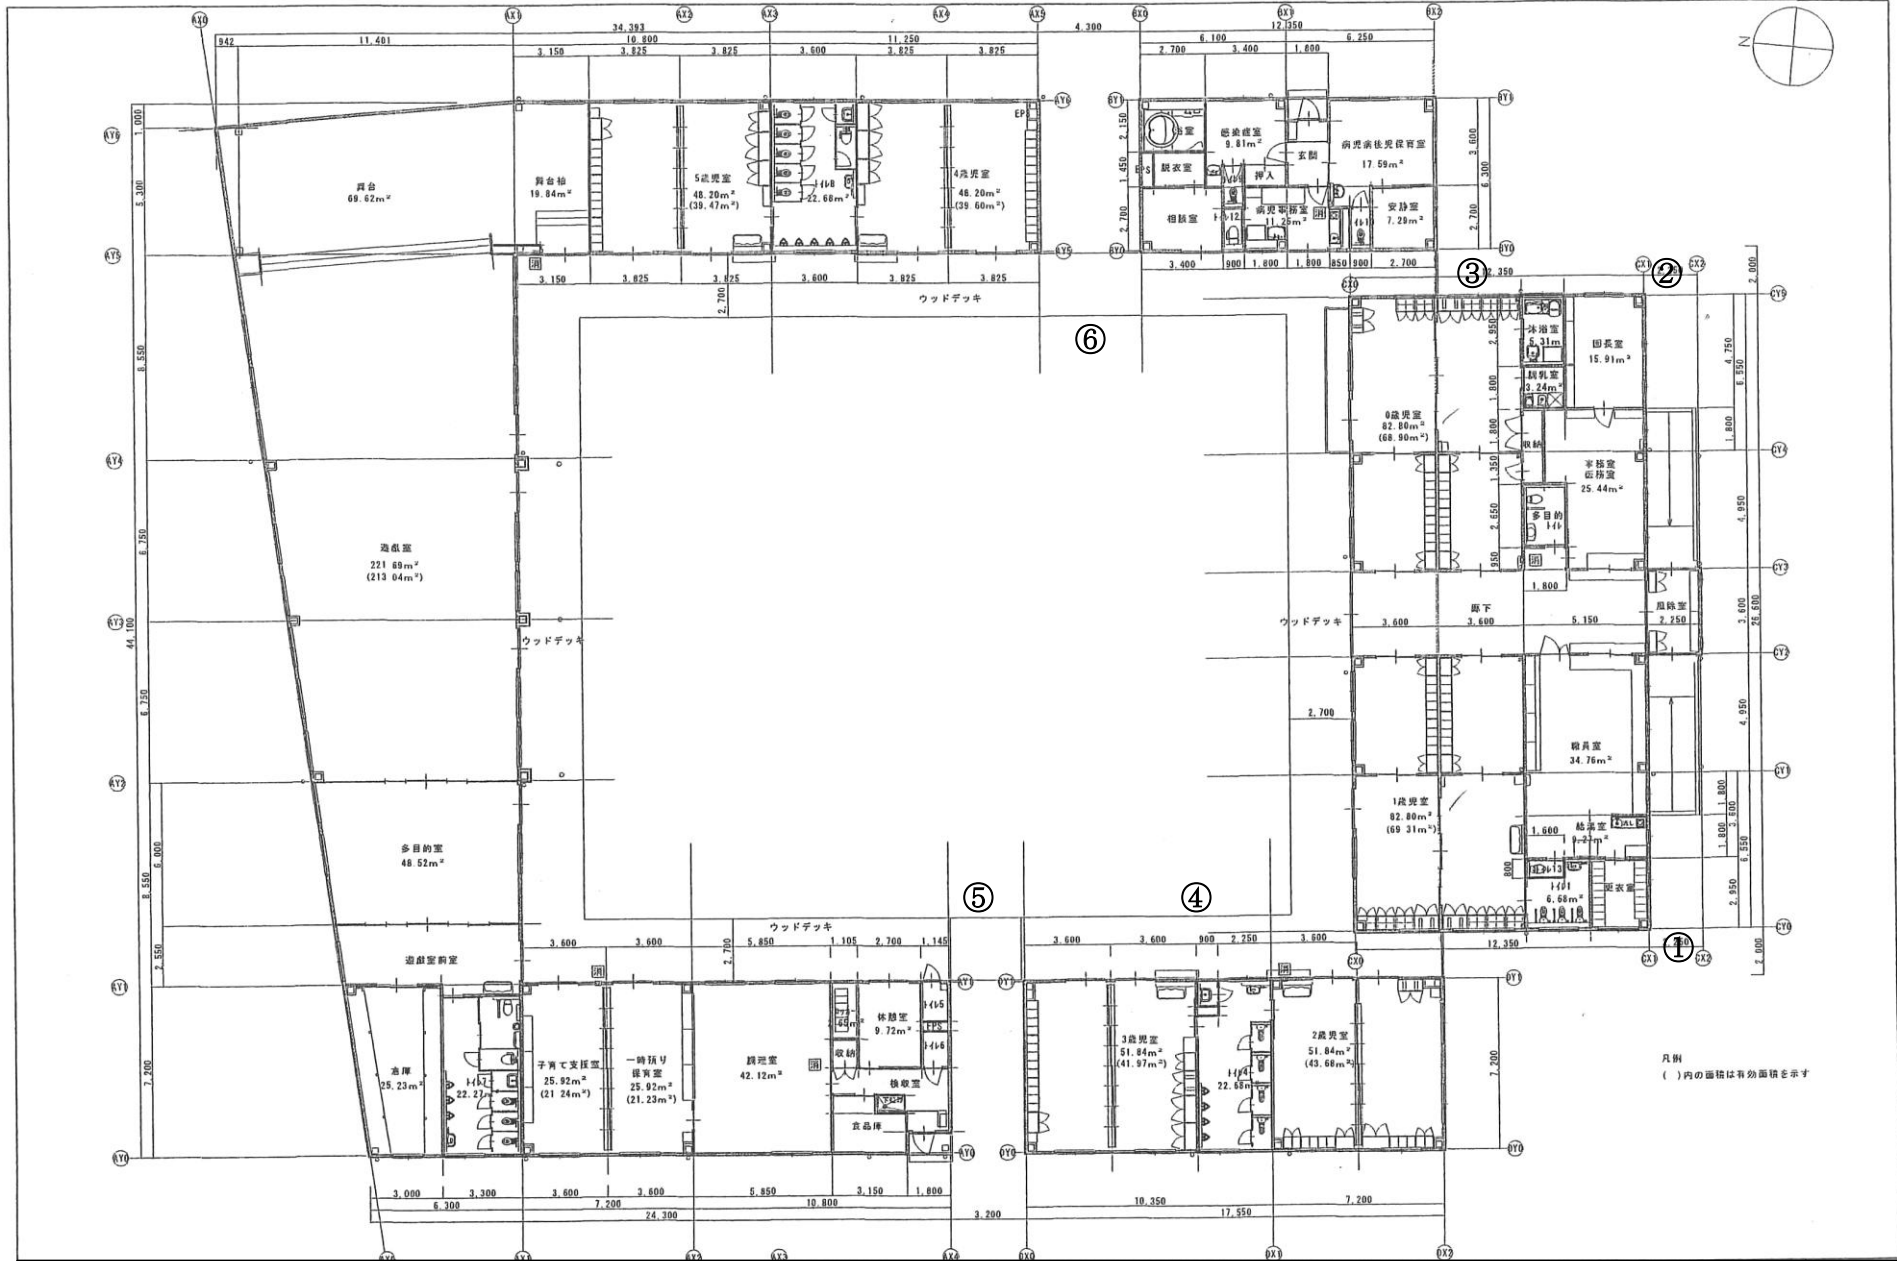

凡例
()内の面積は有効面積を示す

施設名 (仮称) 牛久ひかり保育園

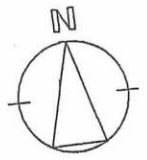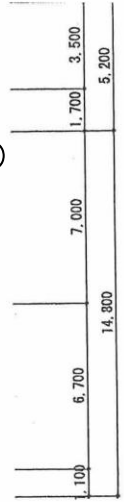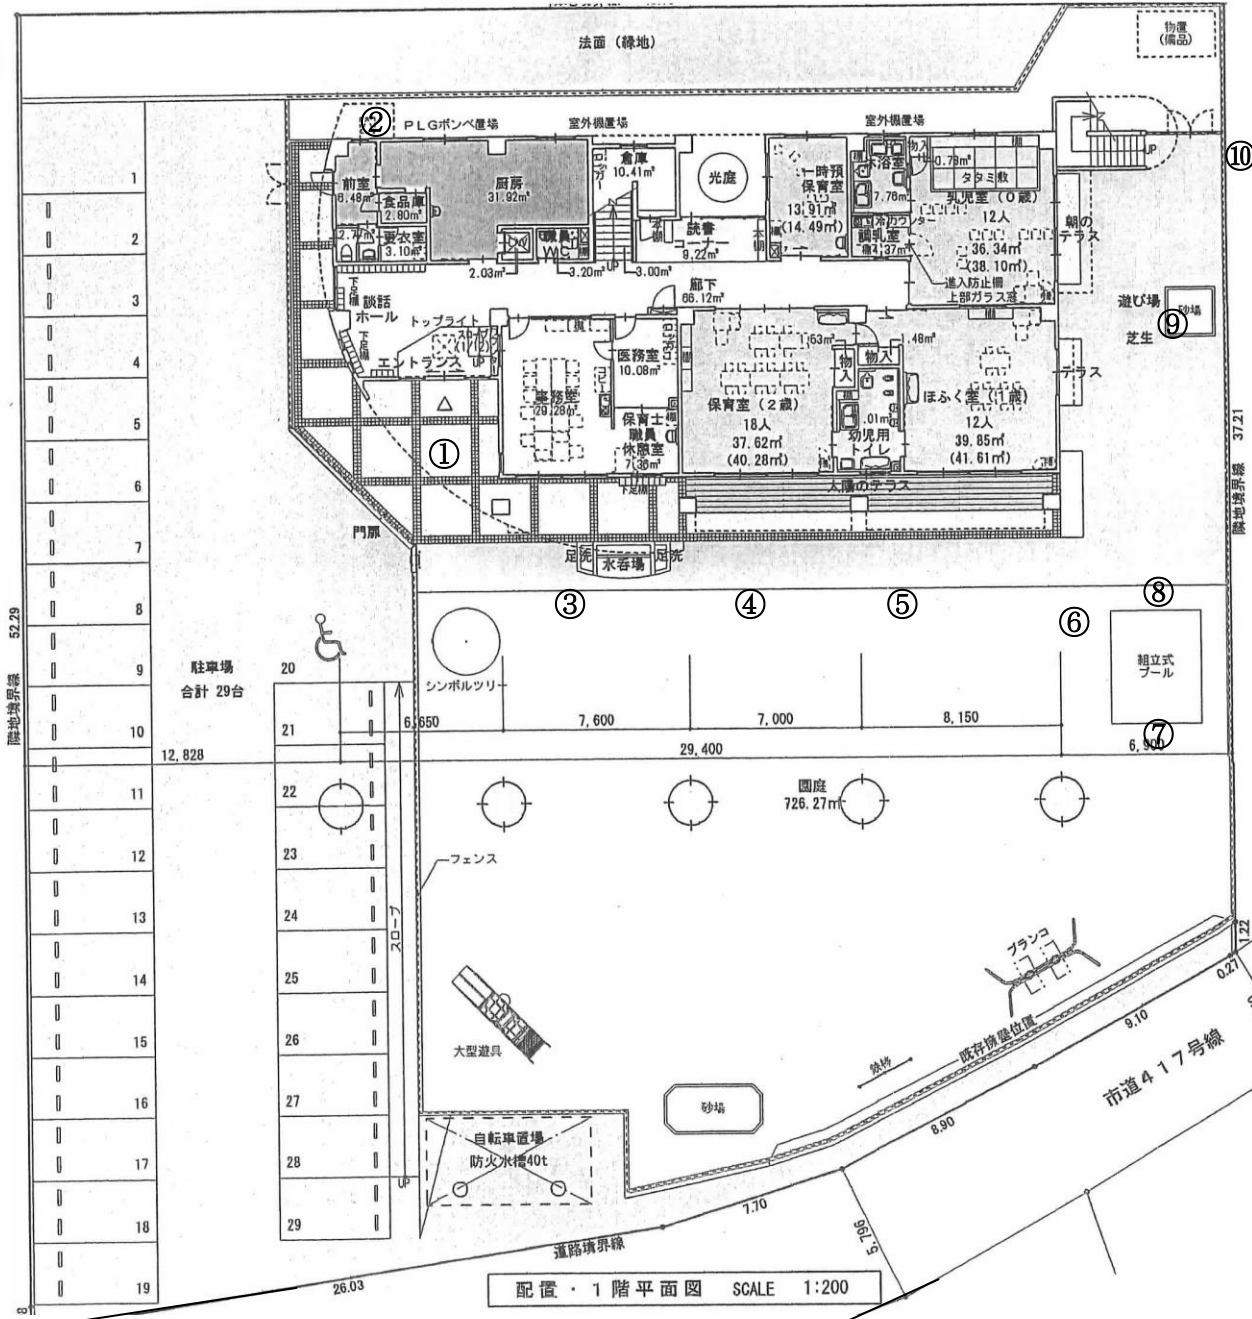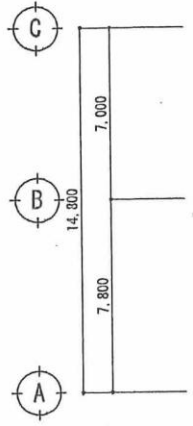


陸地境界線 52.29


陸地境界線 37.21


配置・1階平面図 SCALE 1:200


牛久さくら保育園

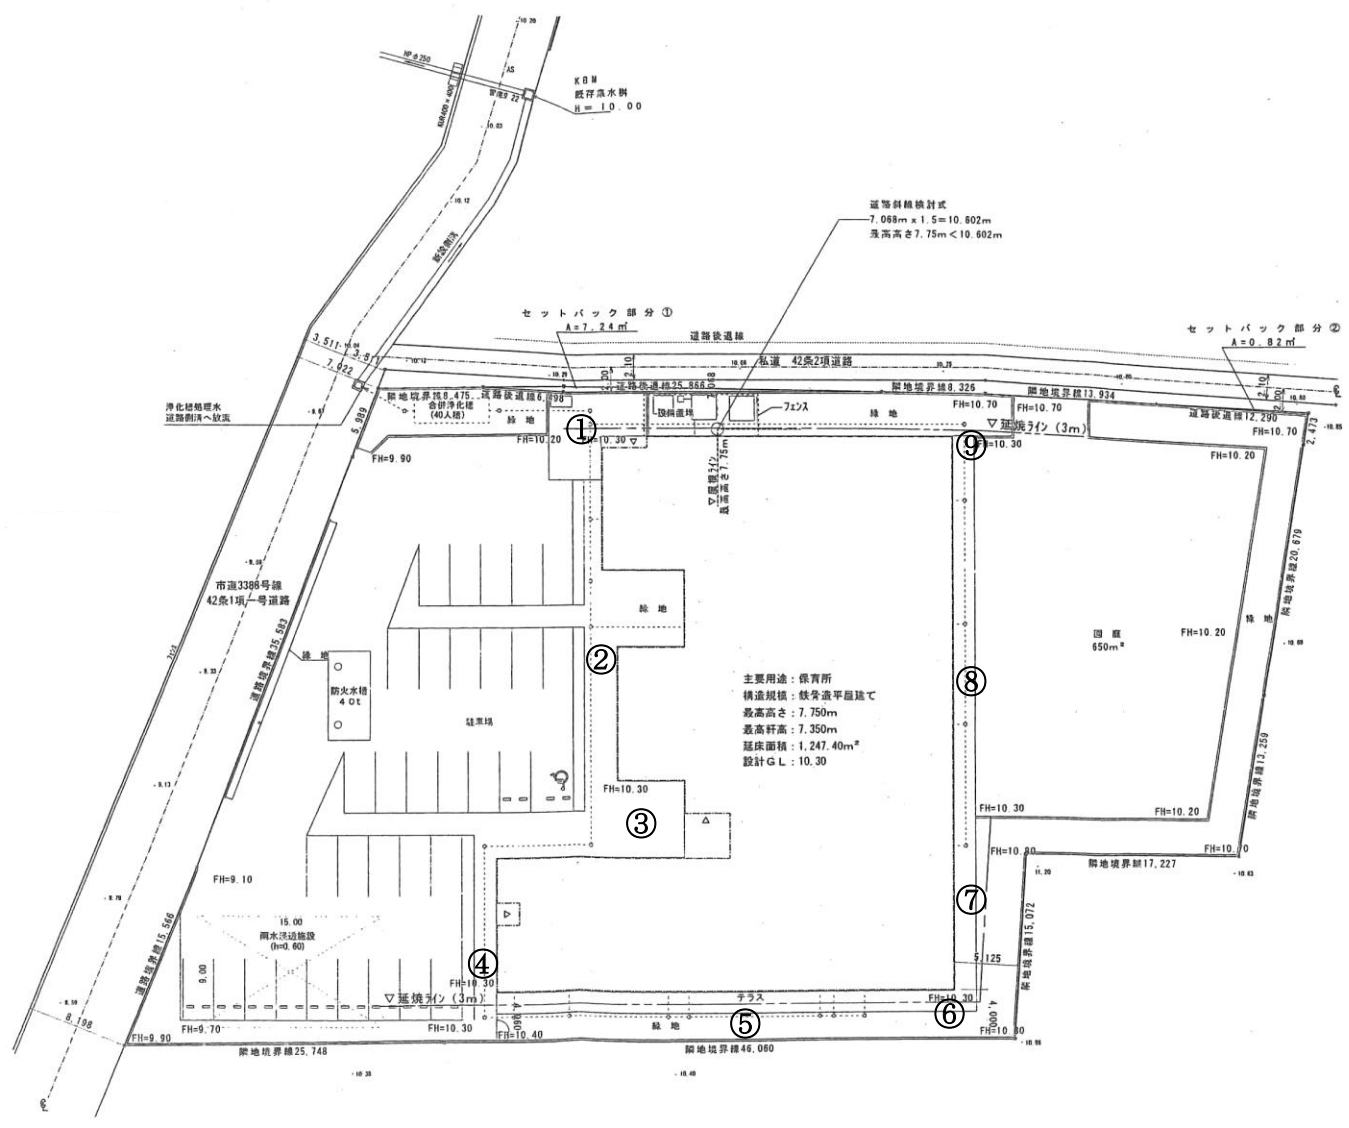

牛久保育園

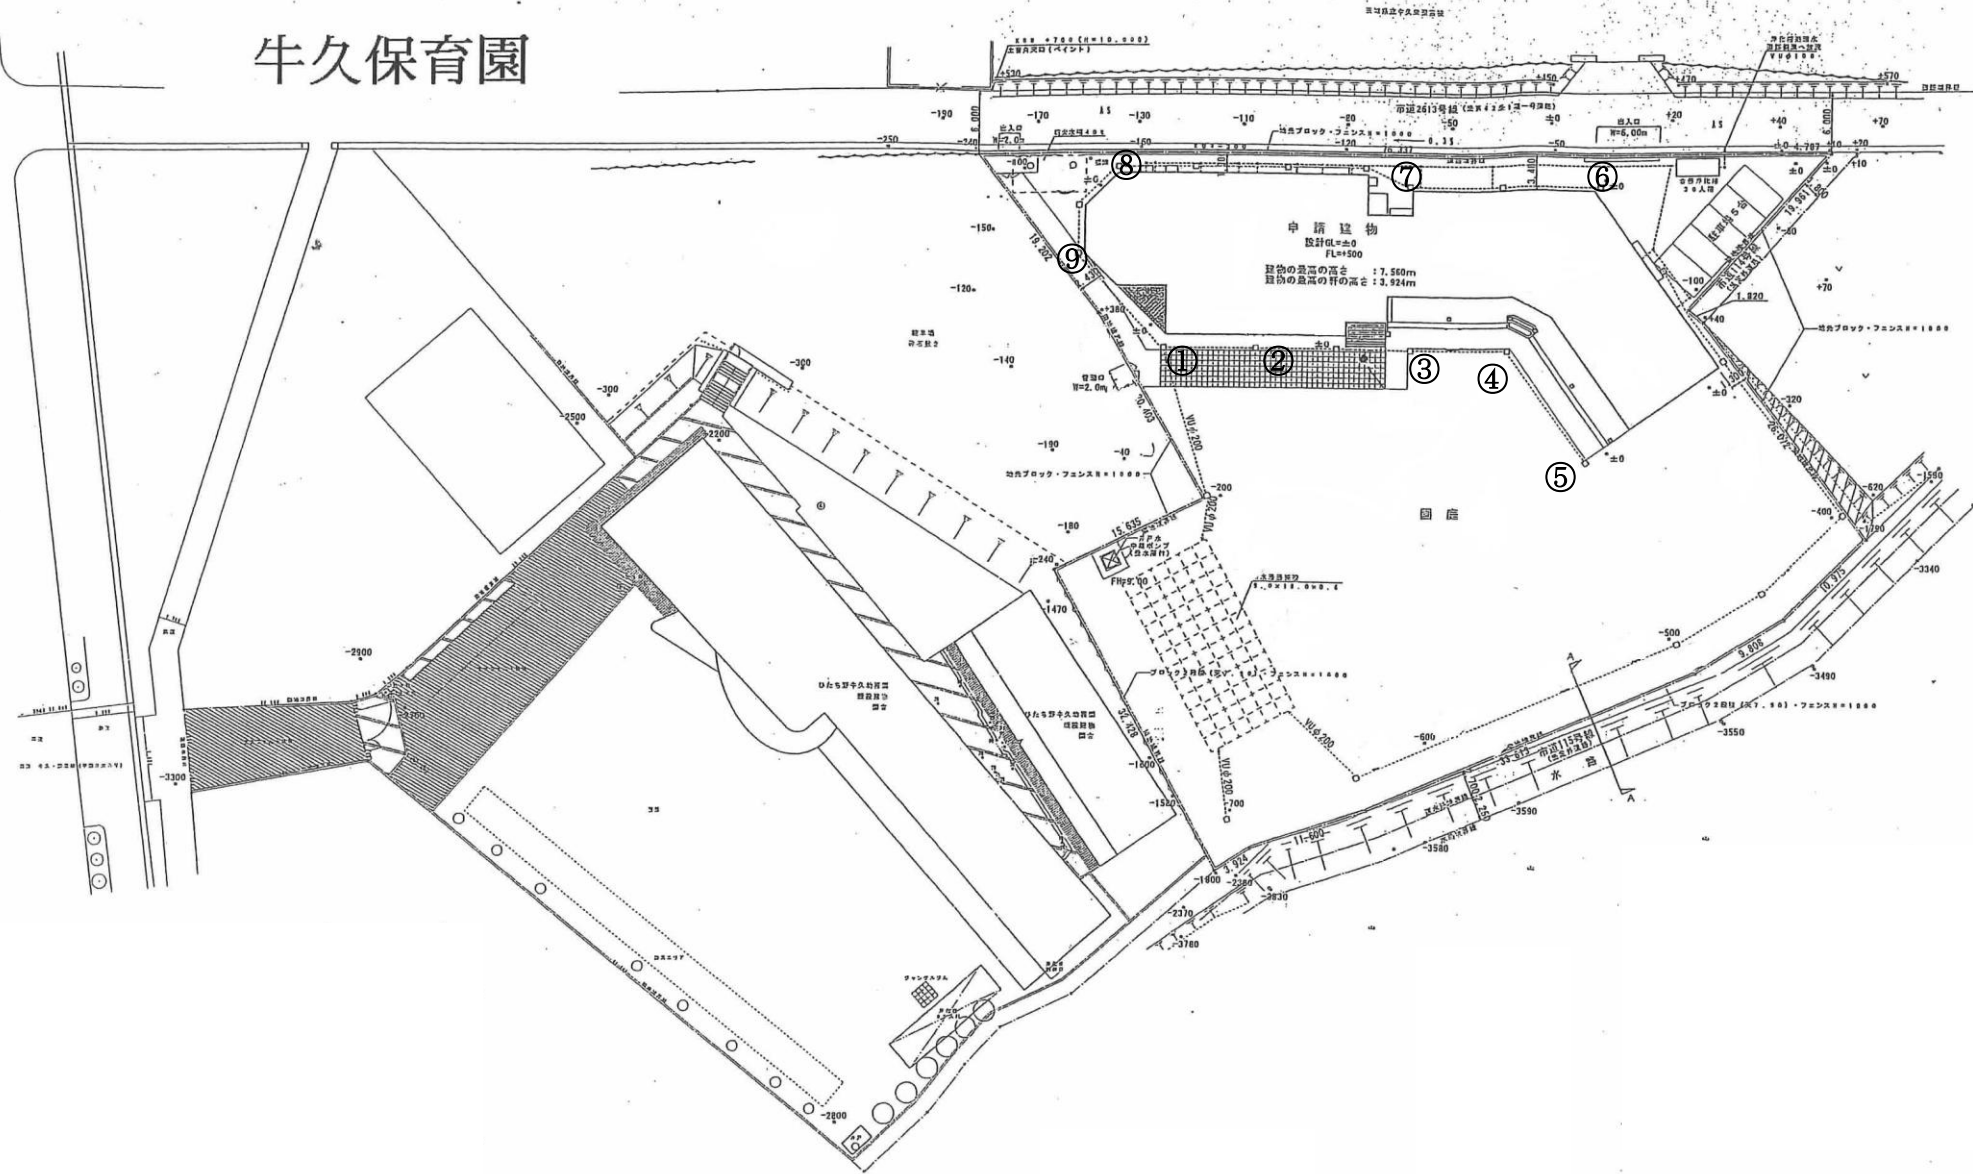


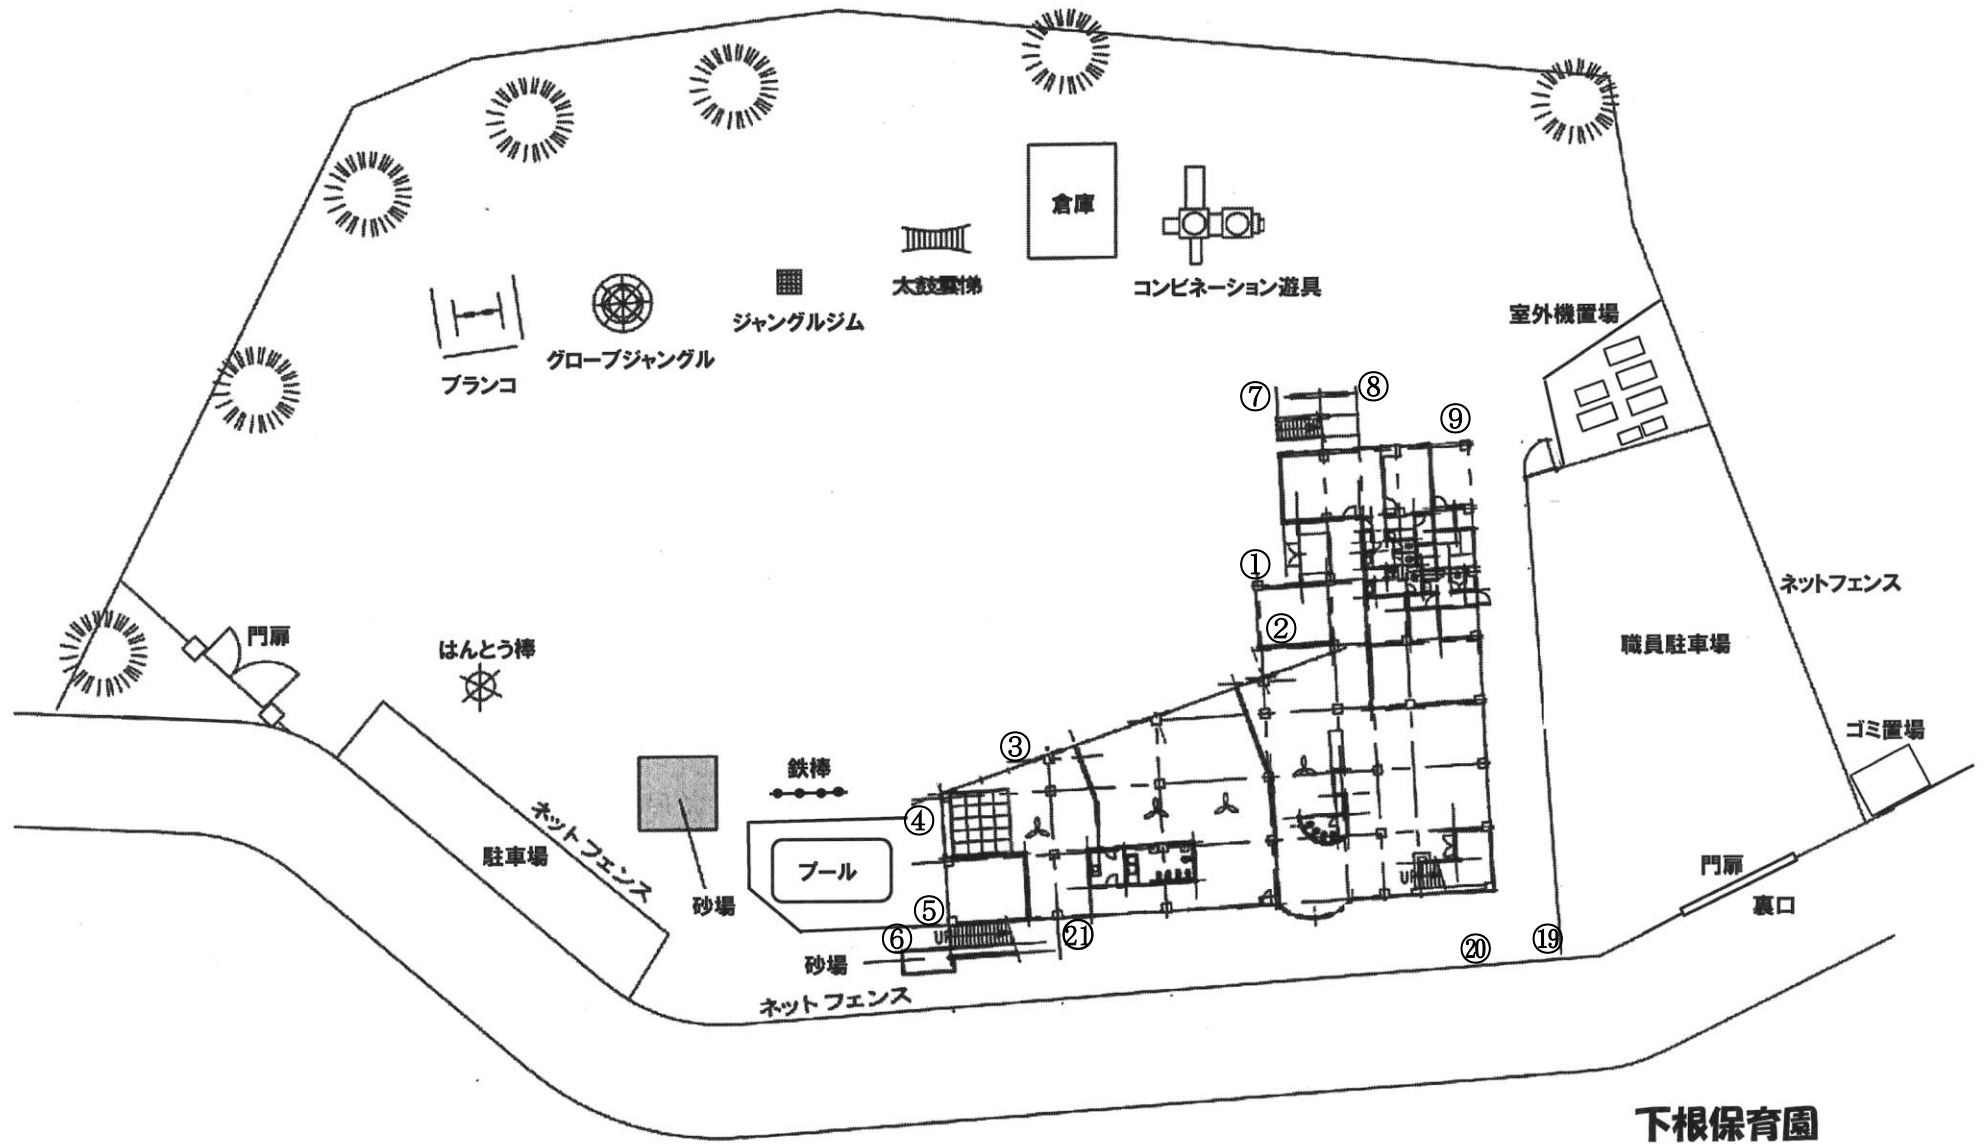

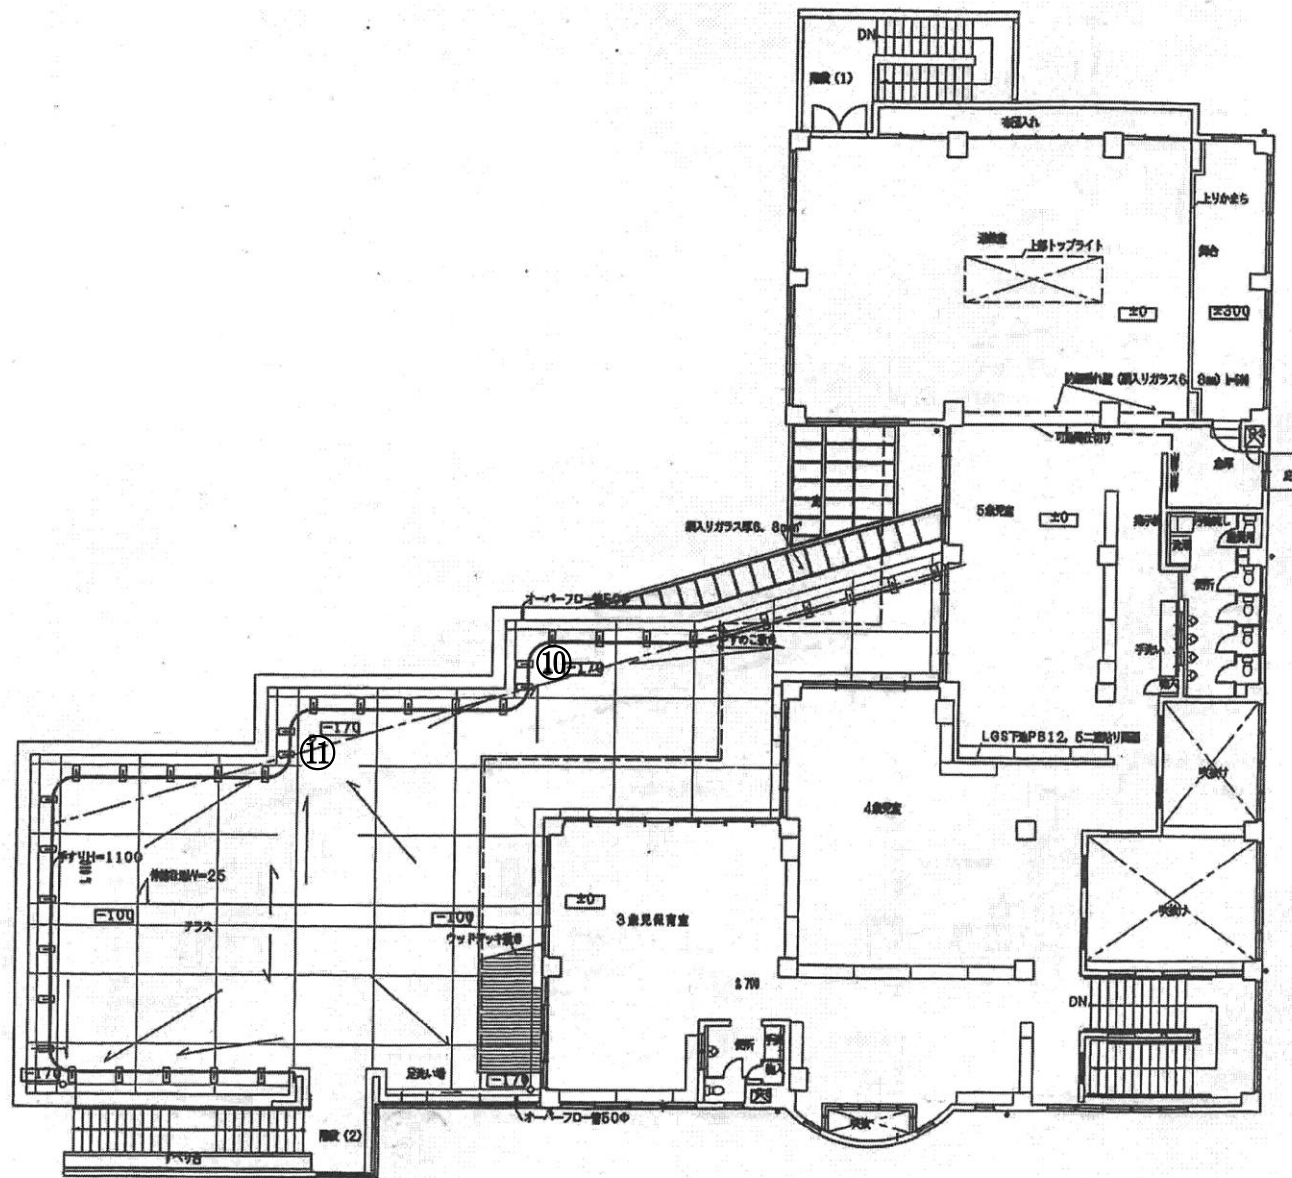


下根保育園2階

下根保育園フェンス際

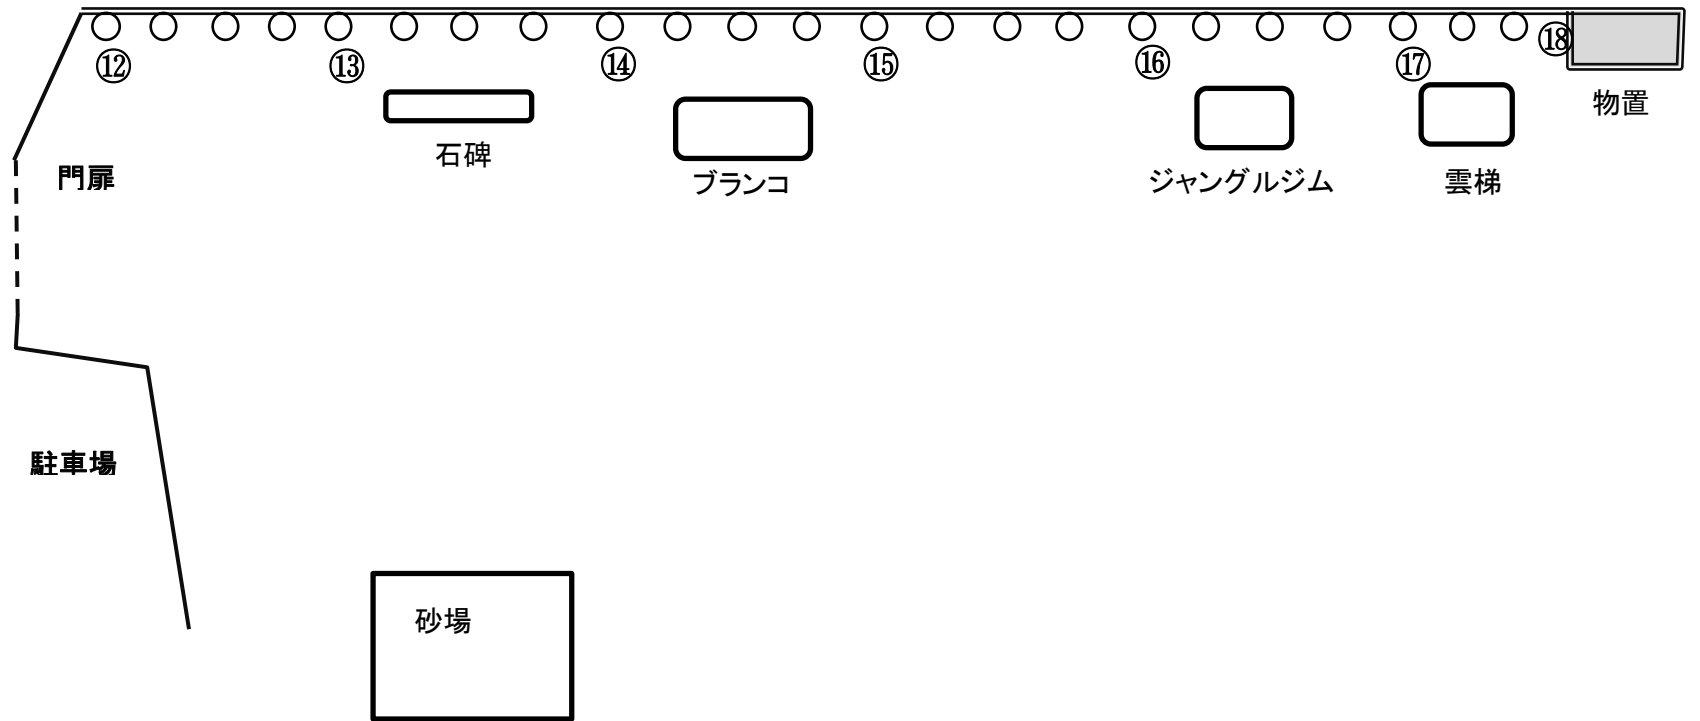


栄町保育園

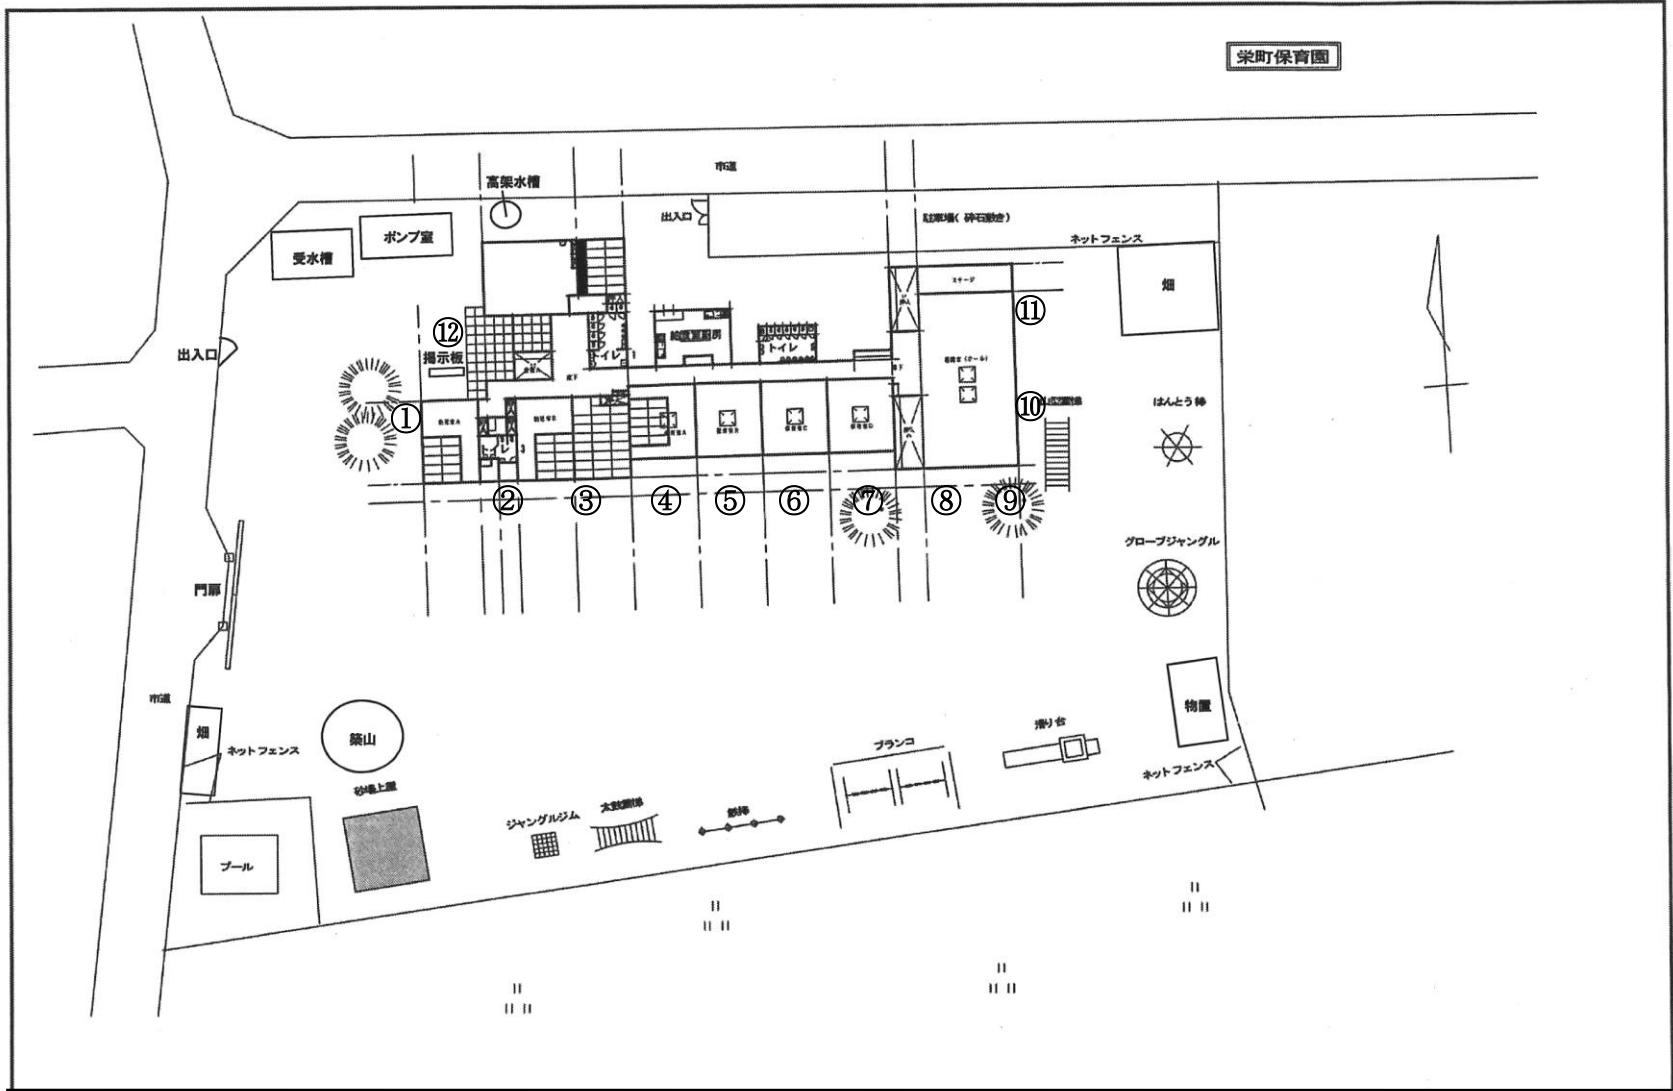


ふたばランド保育園


擁壁 H=0.5m

フェンス H=1.8m

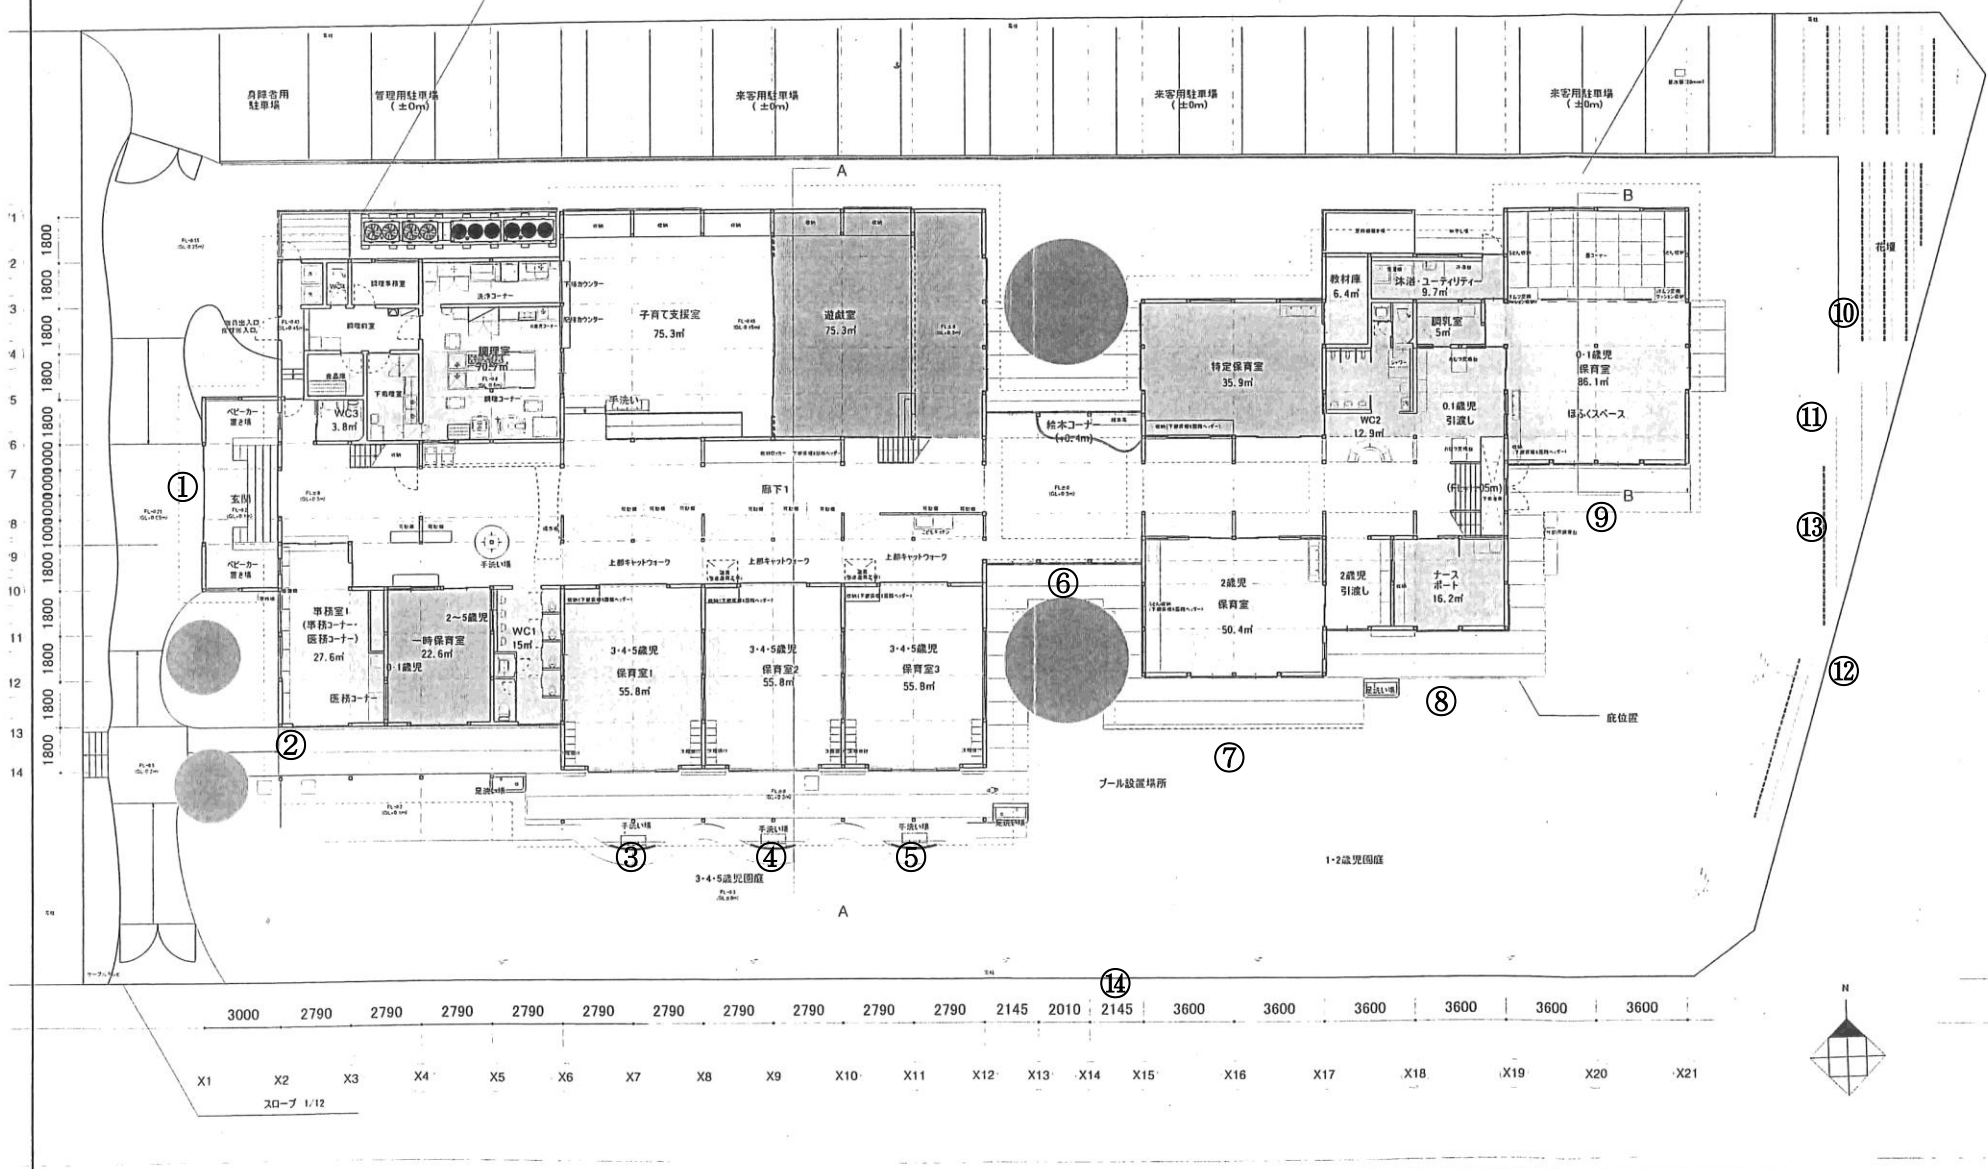

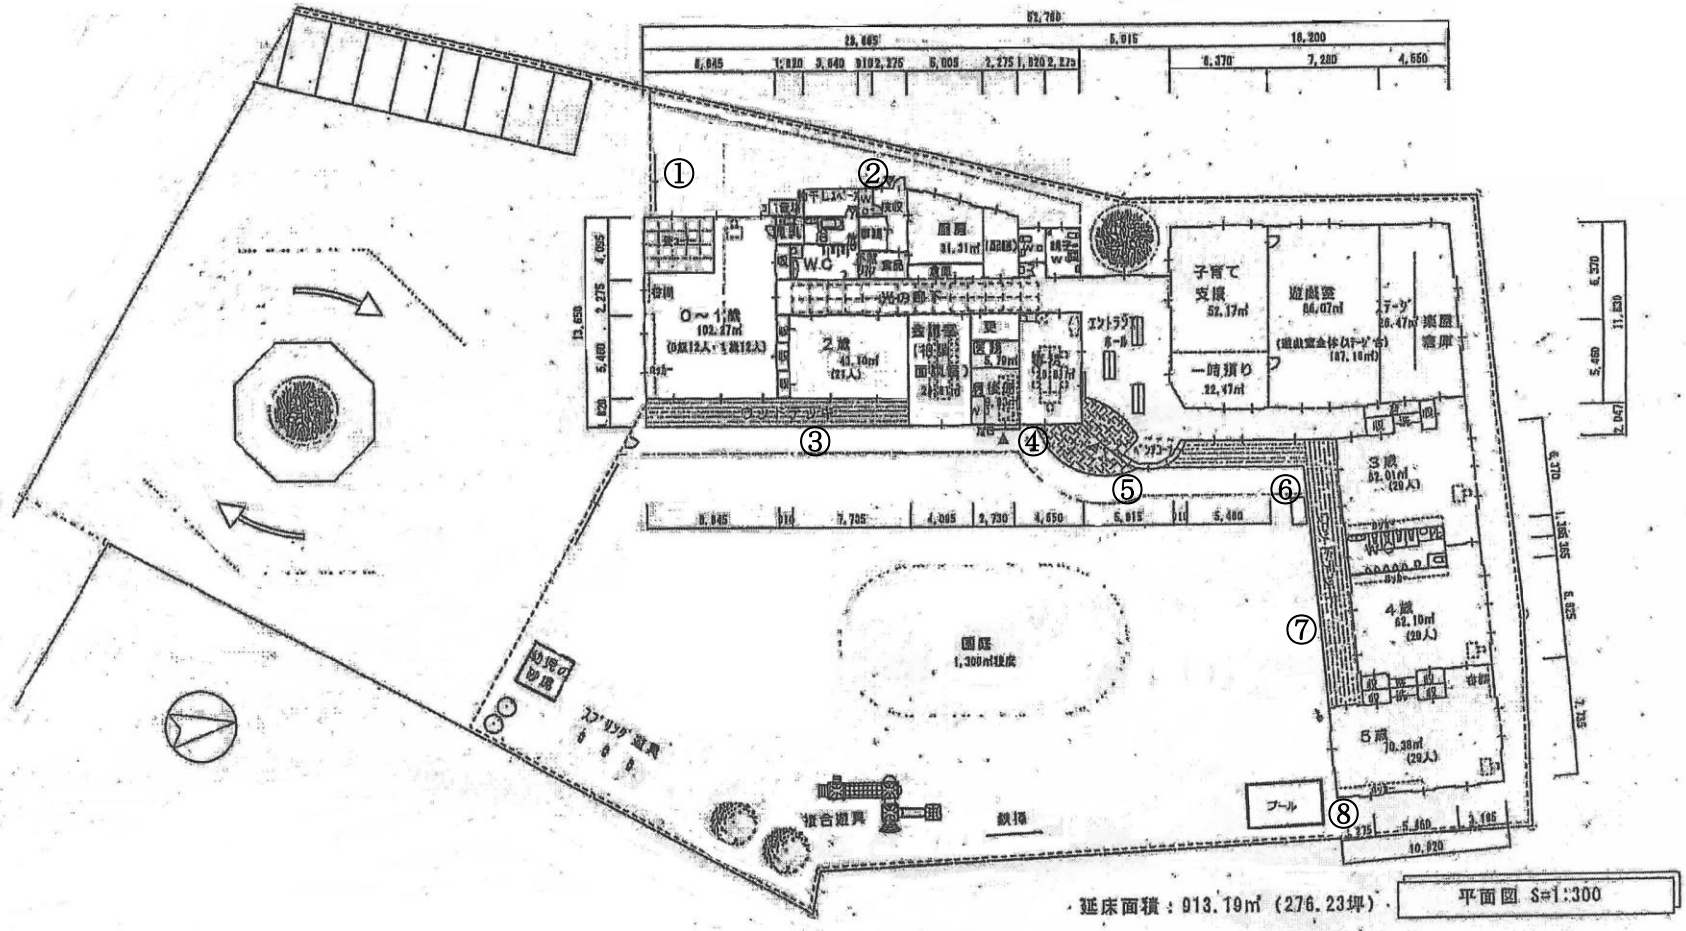

つつじが丘ふたばランド保育園

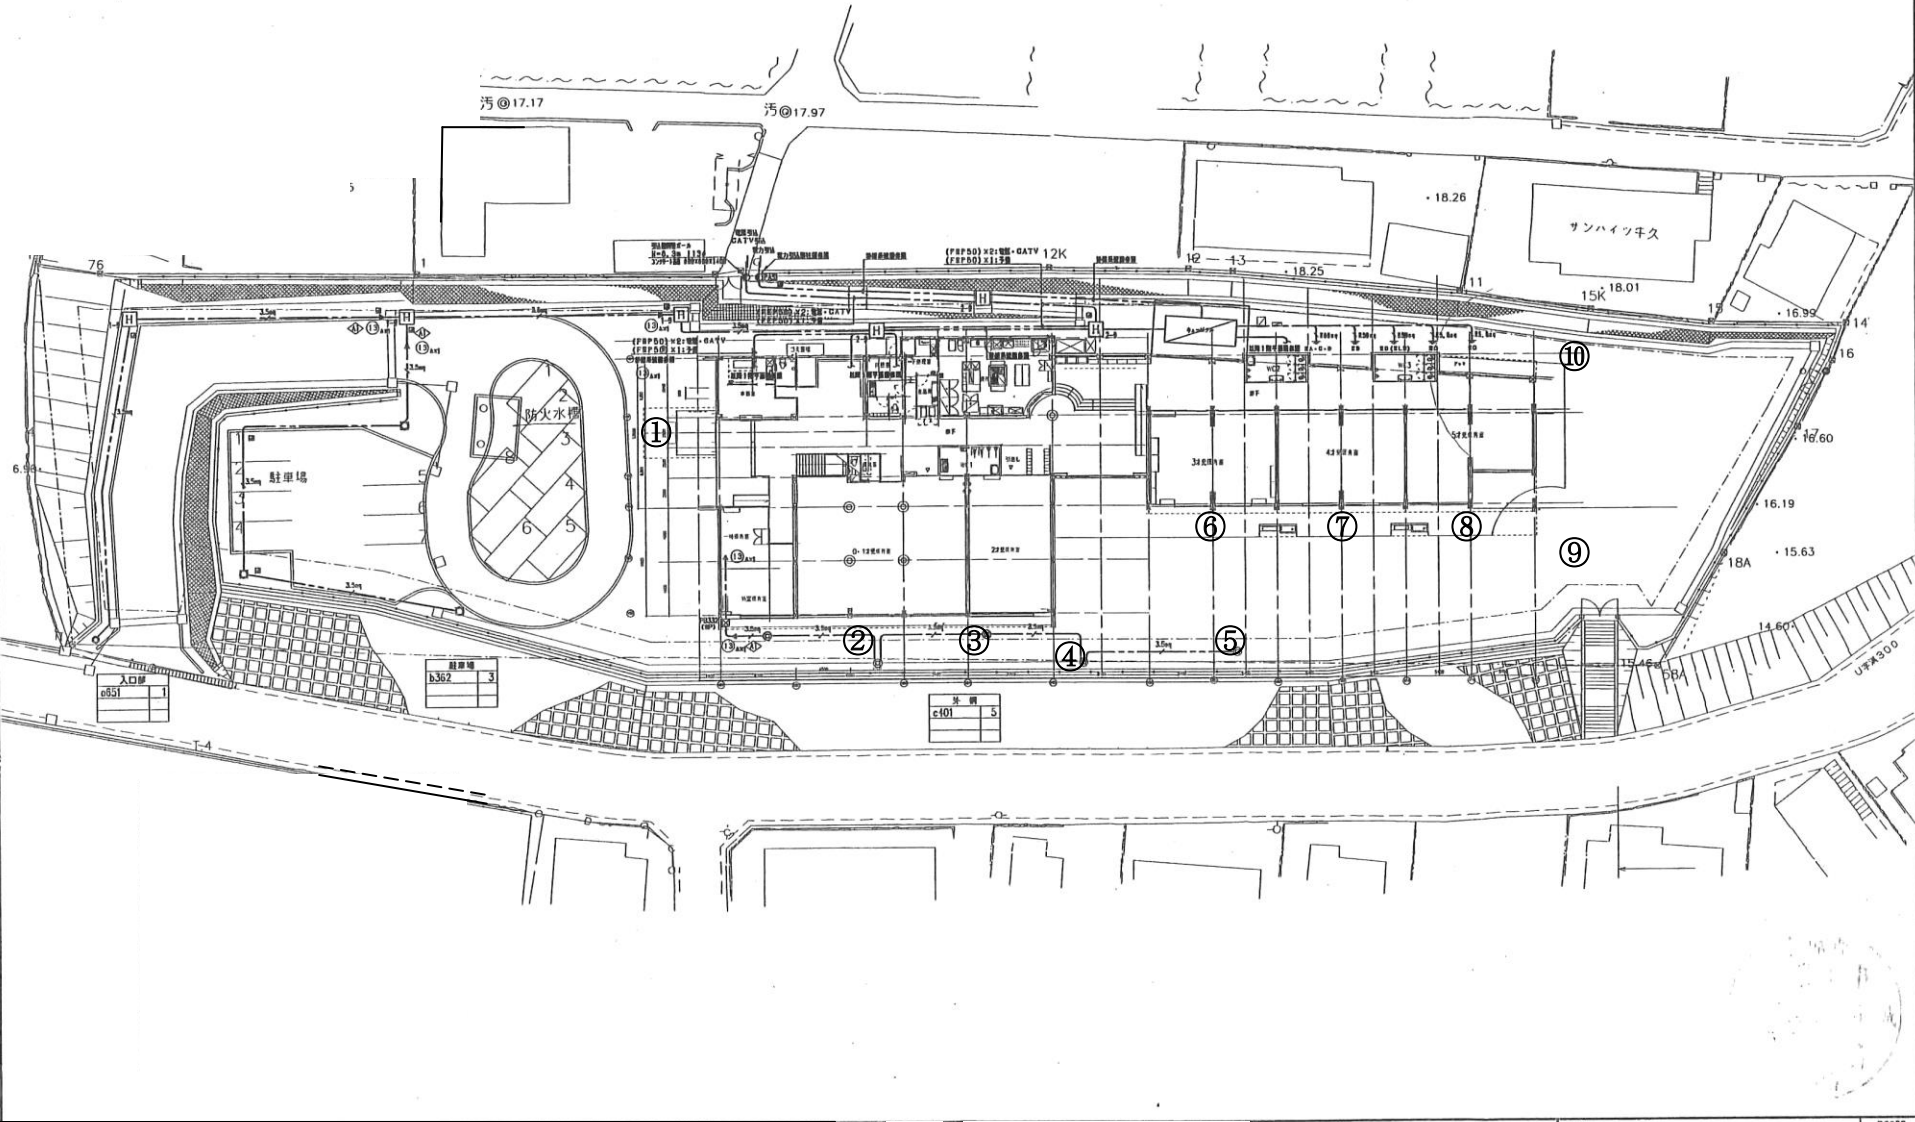

つつじが丘保育園

