



一般平面図



SCALE 1:200

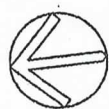

表示	名称	概算
A	エントランス広場	レンガ舗装
B	『どんぐり』の社	クスギ・コナラ・シラカシ
C	ウッドデッキ	9.0m×9.0m H=450~600
D	シェルダー	4.0m H=3.85m
E	芝生のテラス	
F	シンボルツリー	ヤマザクラ
G	シラカシの生垣	立水柱:1 横水柱:1
H	水飲み	立水柱:1 横水柱:1
I	複合遊具	
J	案内板	
K	防火水龍	

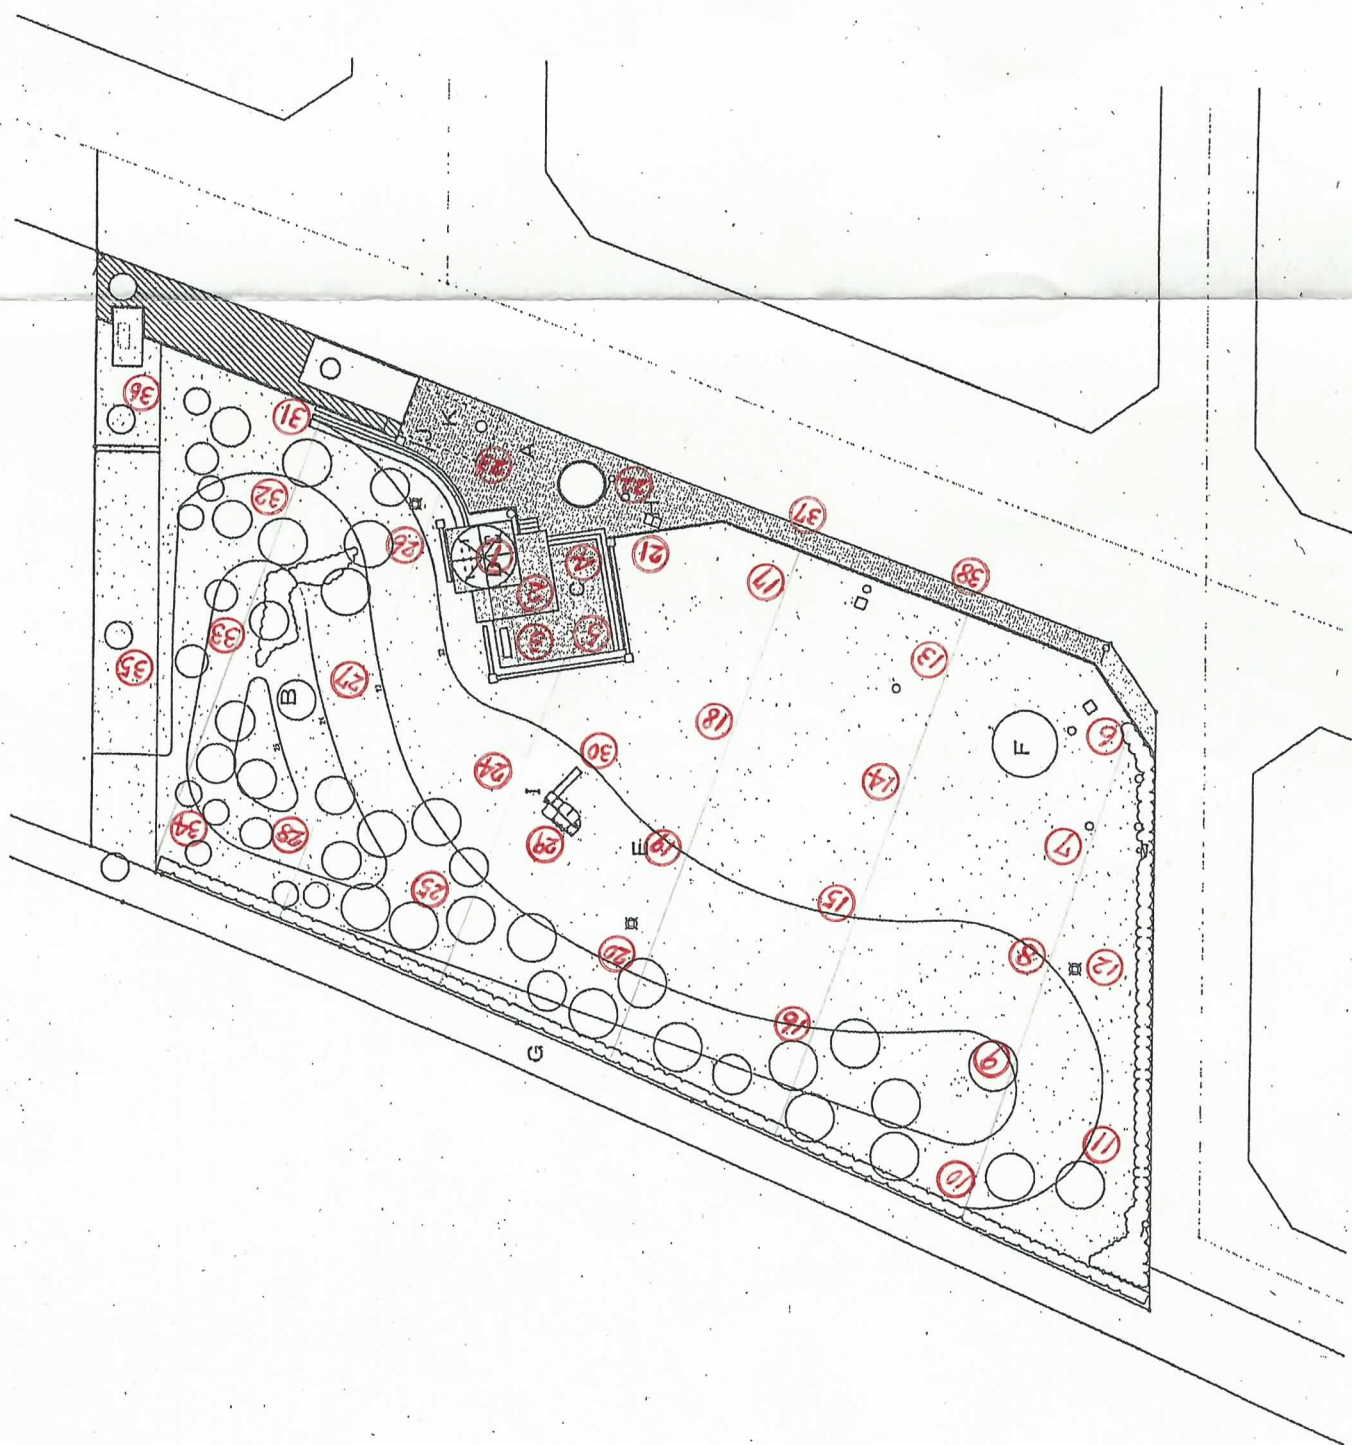

名称	(仮称)6号地区公園
所在地	茨城県牛久保市ひたち野五丁目16-5
図面種類	一般平面図
縮尺	1:200
作成年月	平成 年 月
牛久保市 建設部 緑化推進課	図面番号 3
	ページ番号 20