


# ひたち野リフレ4階 フロア略図

4階 (第1～第3) 会議室

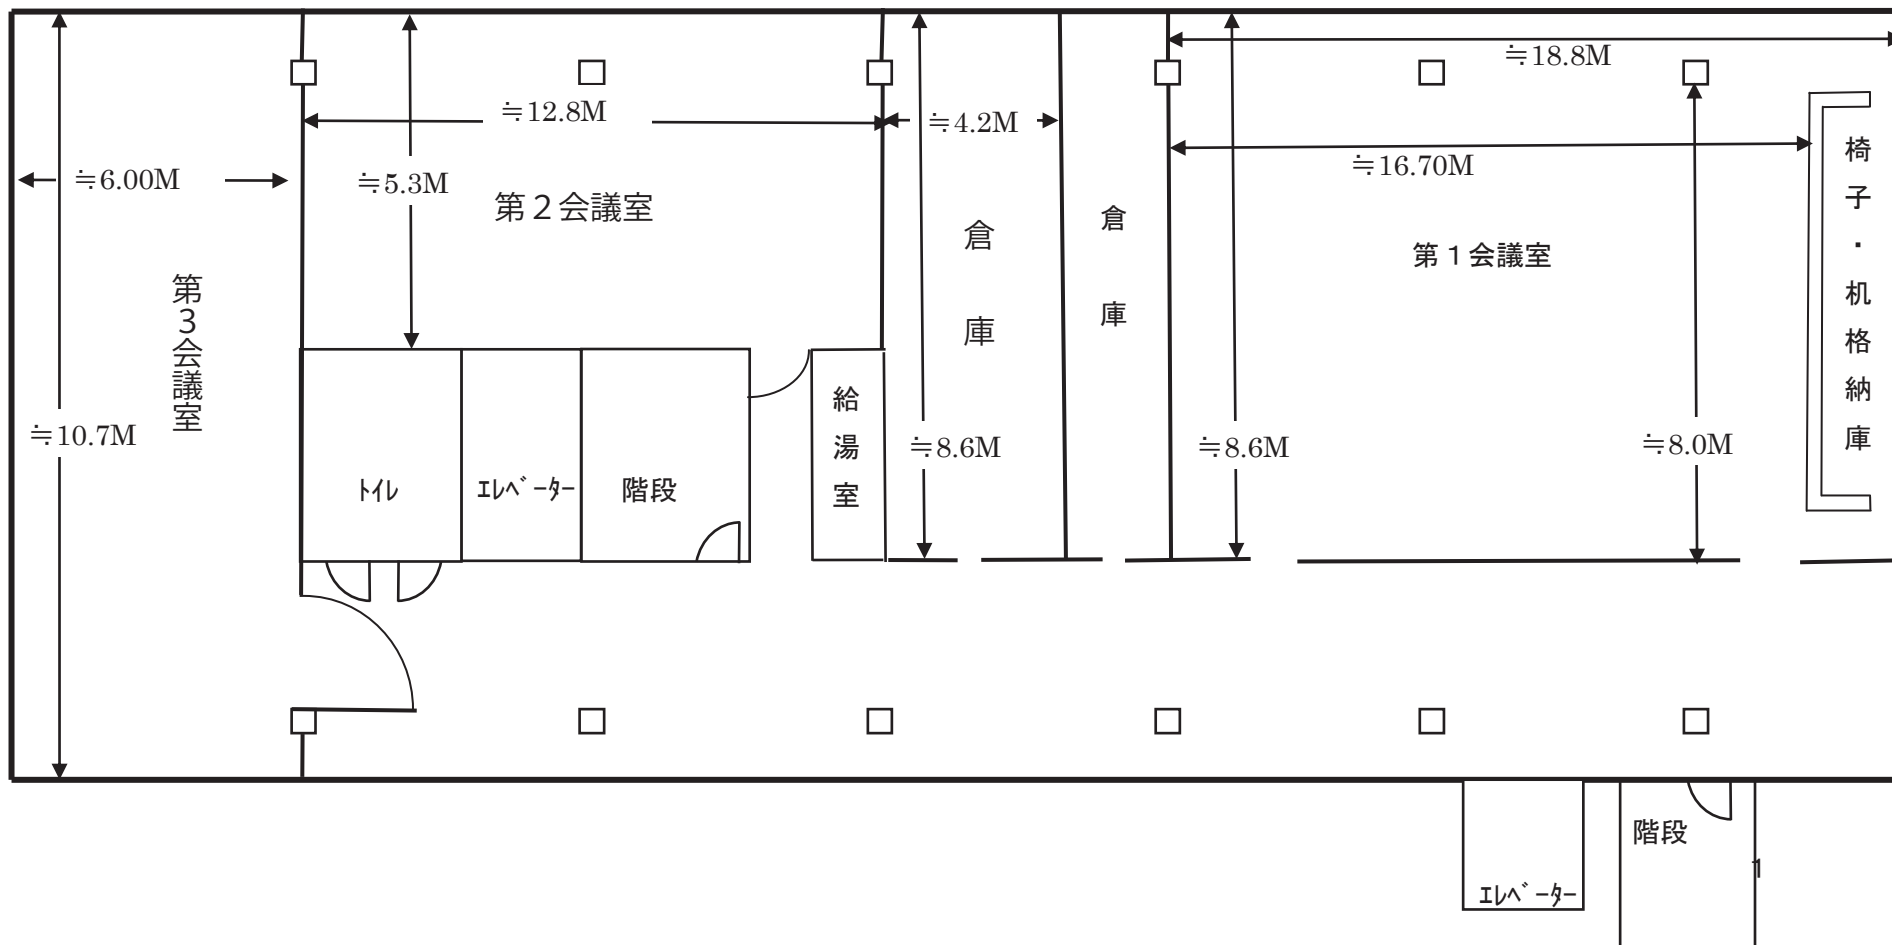

※注 この図面は略図のため一応の目安としてください。