


牛久ひかり保育園

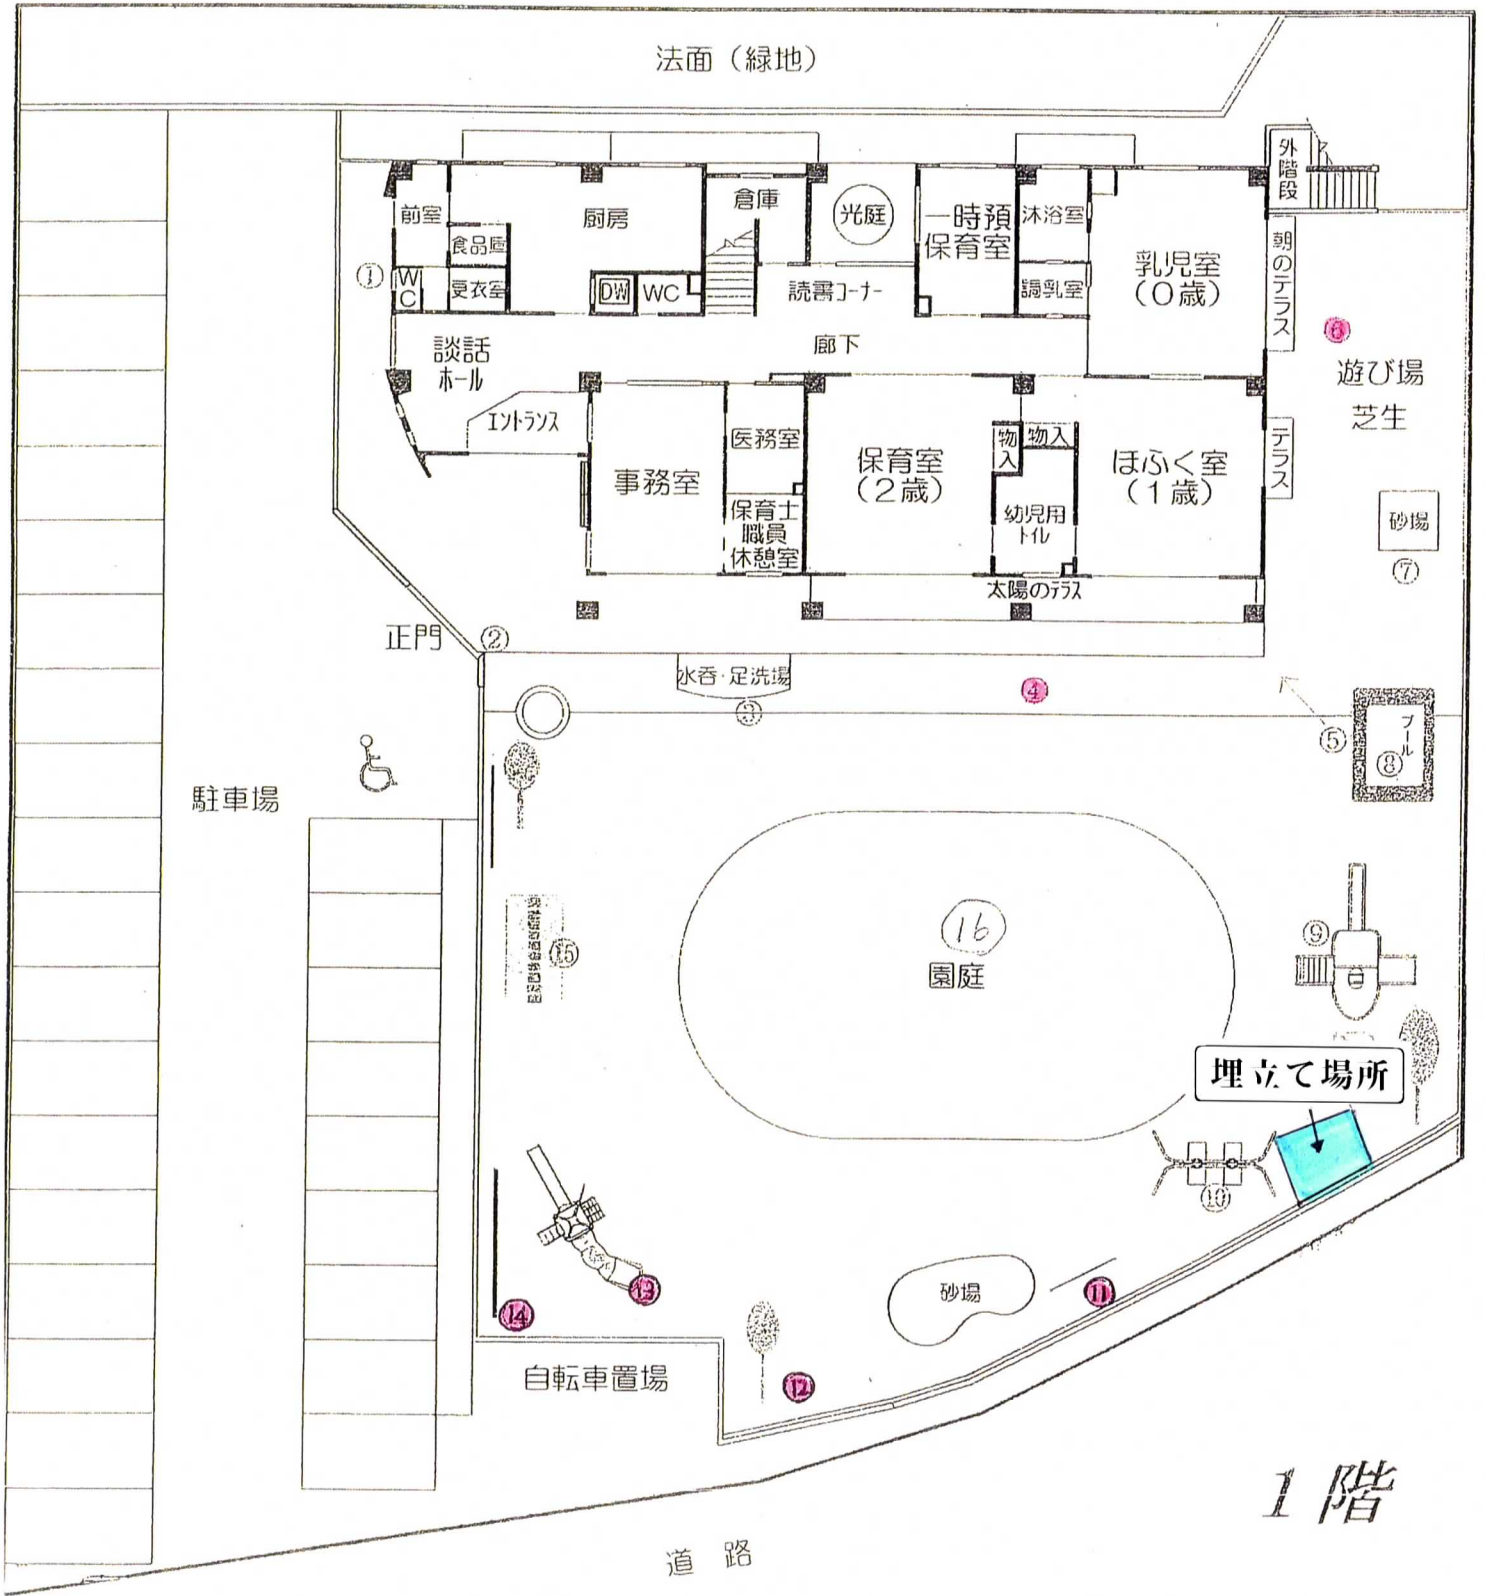

1階

- ①給食室出入口 ②正門 ③水呑足洗場 ④テラス前芝生 ⑤排水口 ⑥乳児室前芝生
- ⑦未満児用砂場 ⑧プール内 ⑨くまさんシップ ⑩ブランコ下 ⑪鉄棒下 ⑫けやきの植木下
- ⑬未満児用滑り台出口 ⑭外灯下 ⑮クライミング下芝生