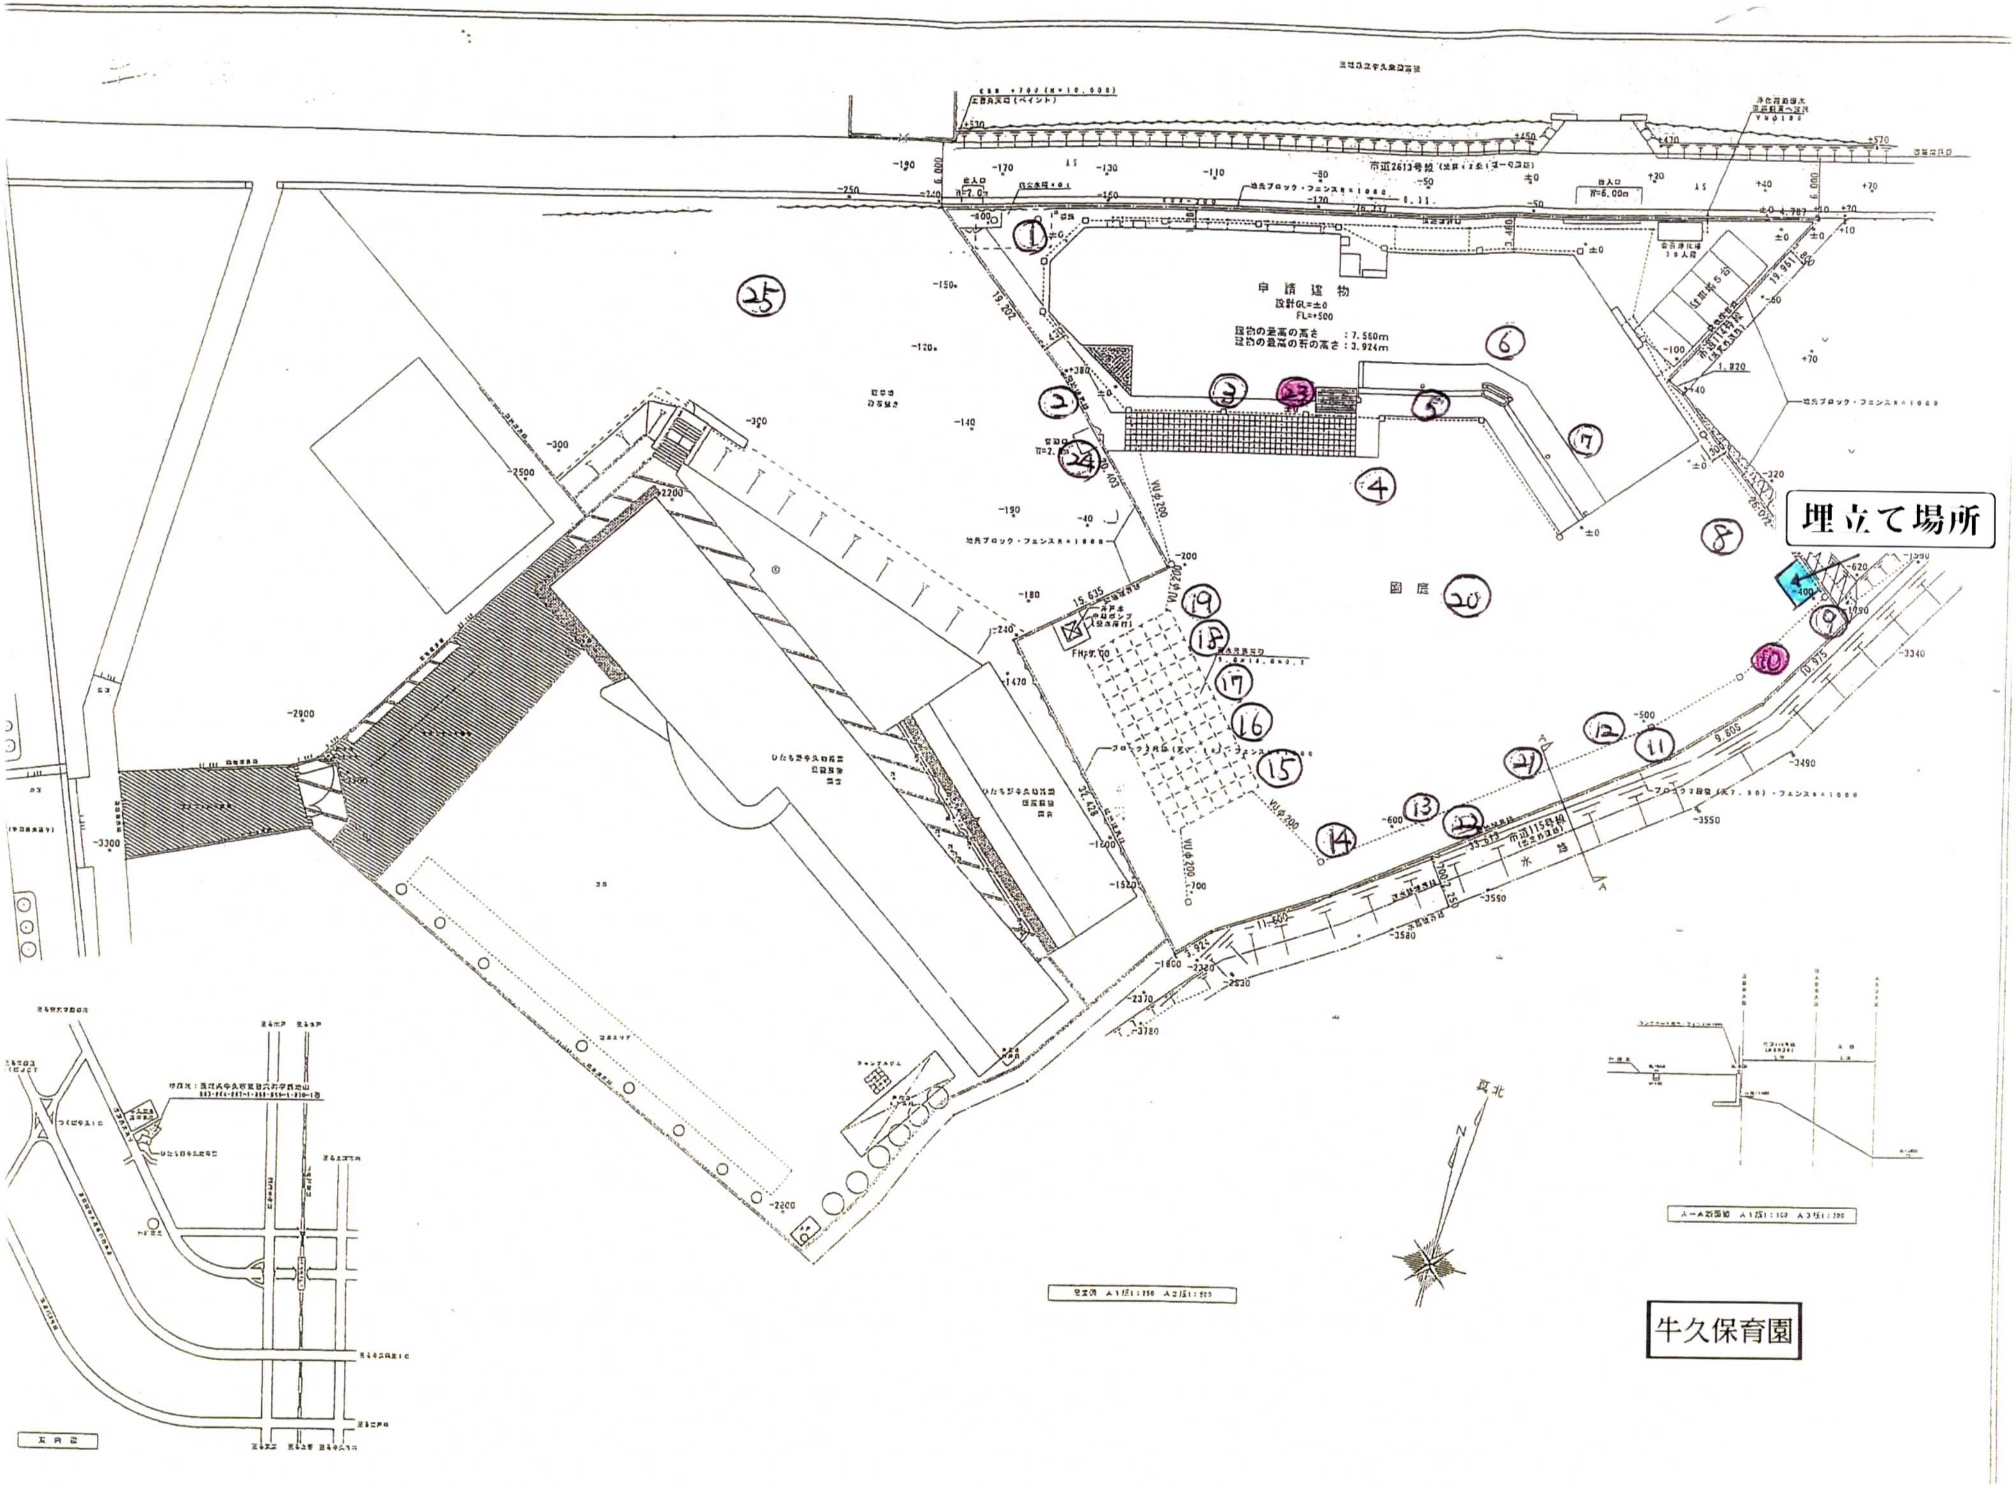
申請建物
設計GL=±0
FL=+500
建物の最高の高さ　：7.560m
建物の最高の軒の高さ：3.924m
市道2613号線
市道115号線
水路
園庭
出入口 W=6.00m
真北
A−A断面図
①
②
③
④
⑤
⑥
⑦
⑧
⑨
⑩
⑪
⑫
⑬
⑭
⑮
⑯
⑰
⑱
⑲
⑳
㉑
㉒
㉓
㉔
㉕

埋立て場所

牛久保育園