



ひたち野リフレ2, 3階 フロア略図

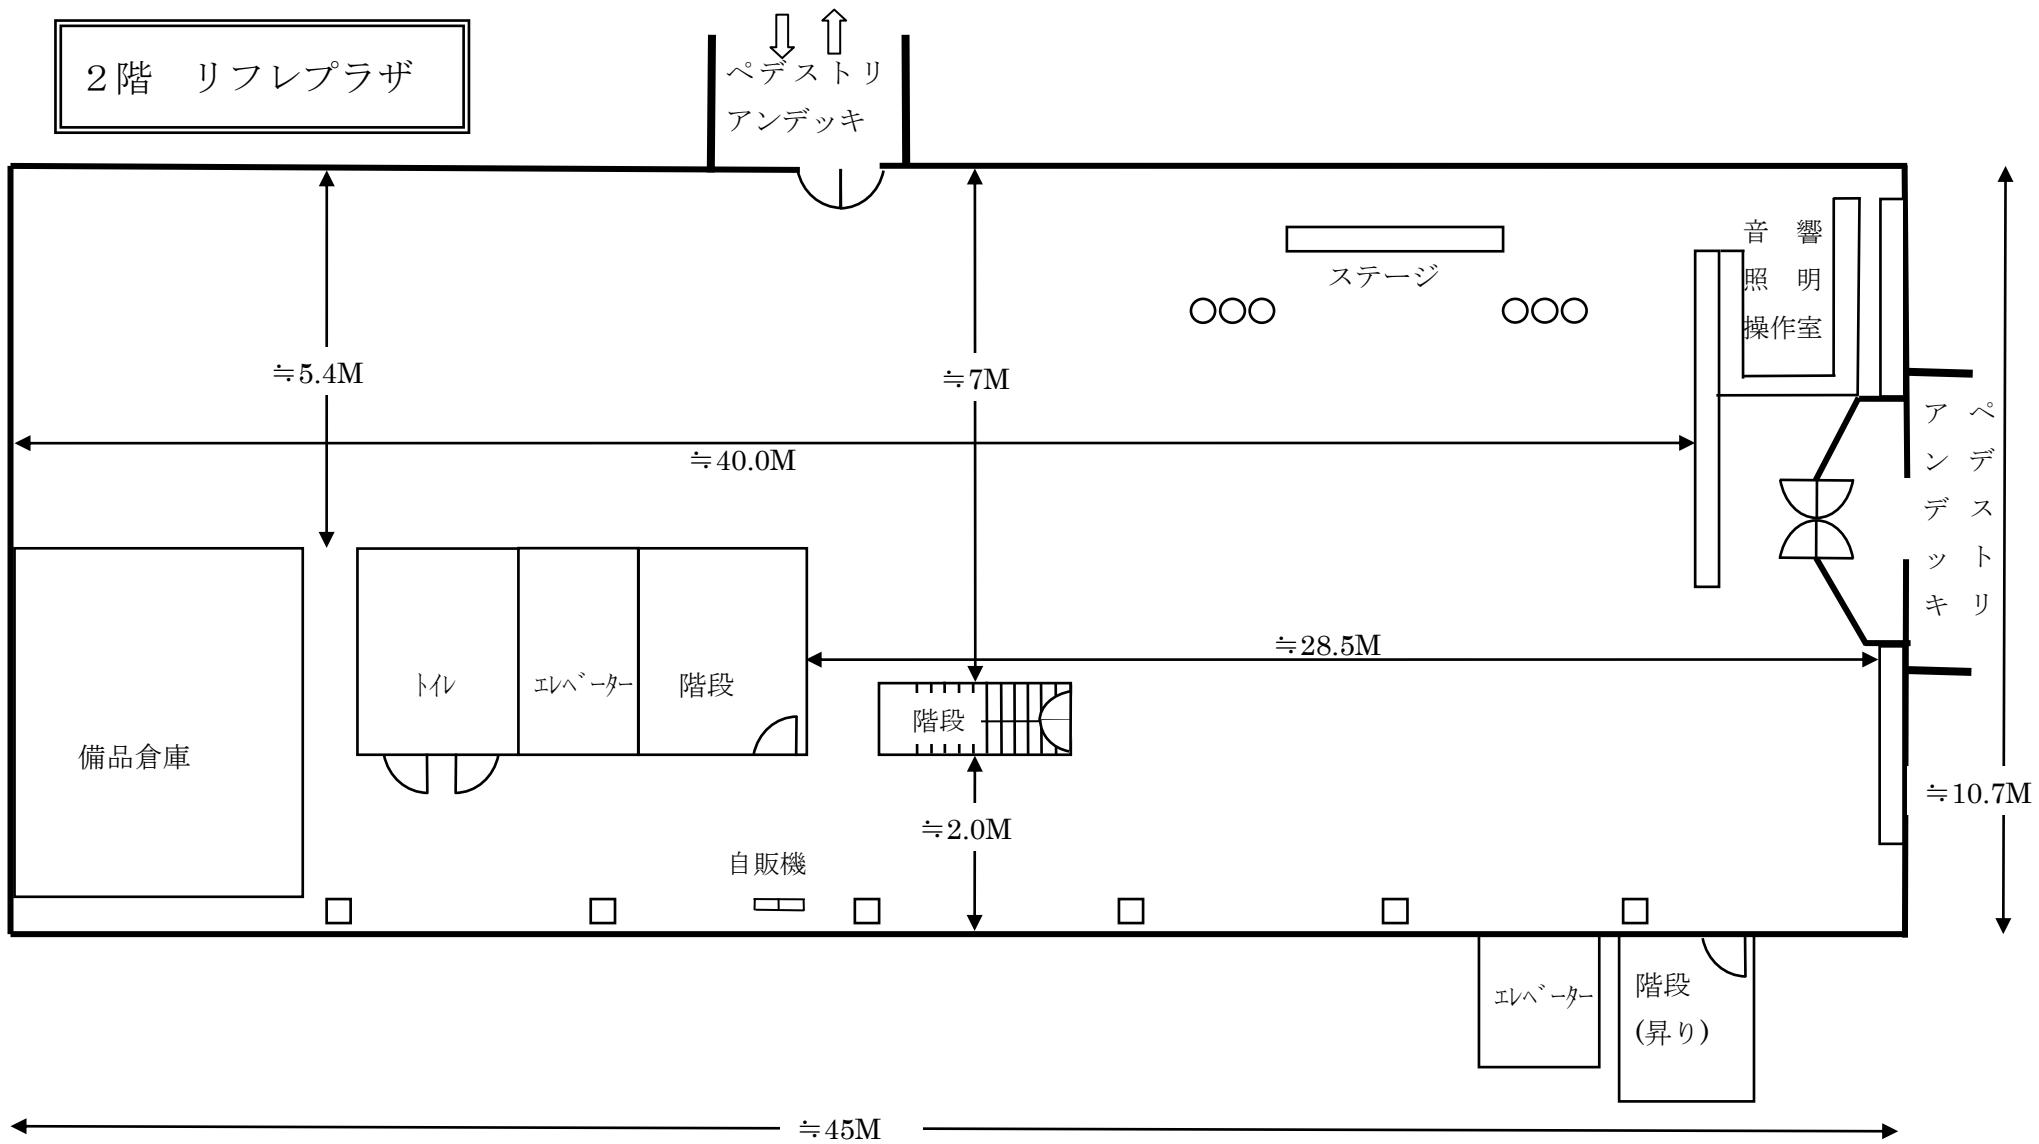

注 この図面は略図のため一応の目安としてください。

ひたち野リフレ2, 3階 フロア略図

3階 リフレプラザ

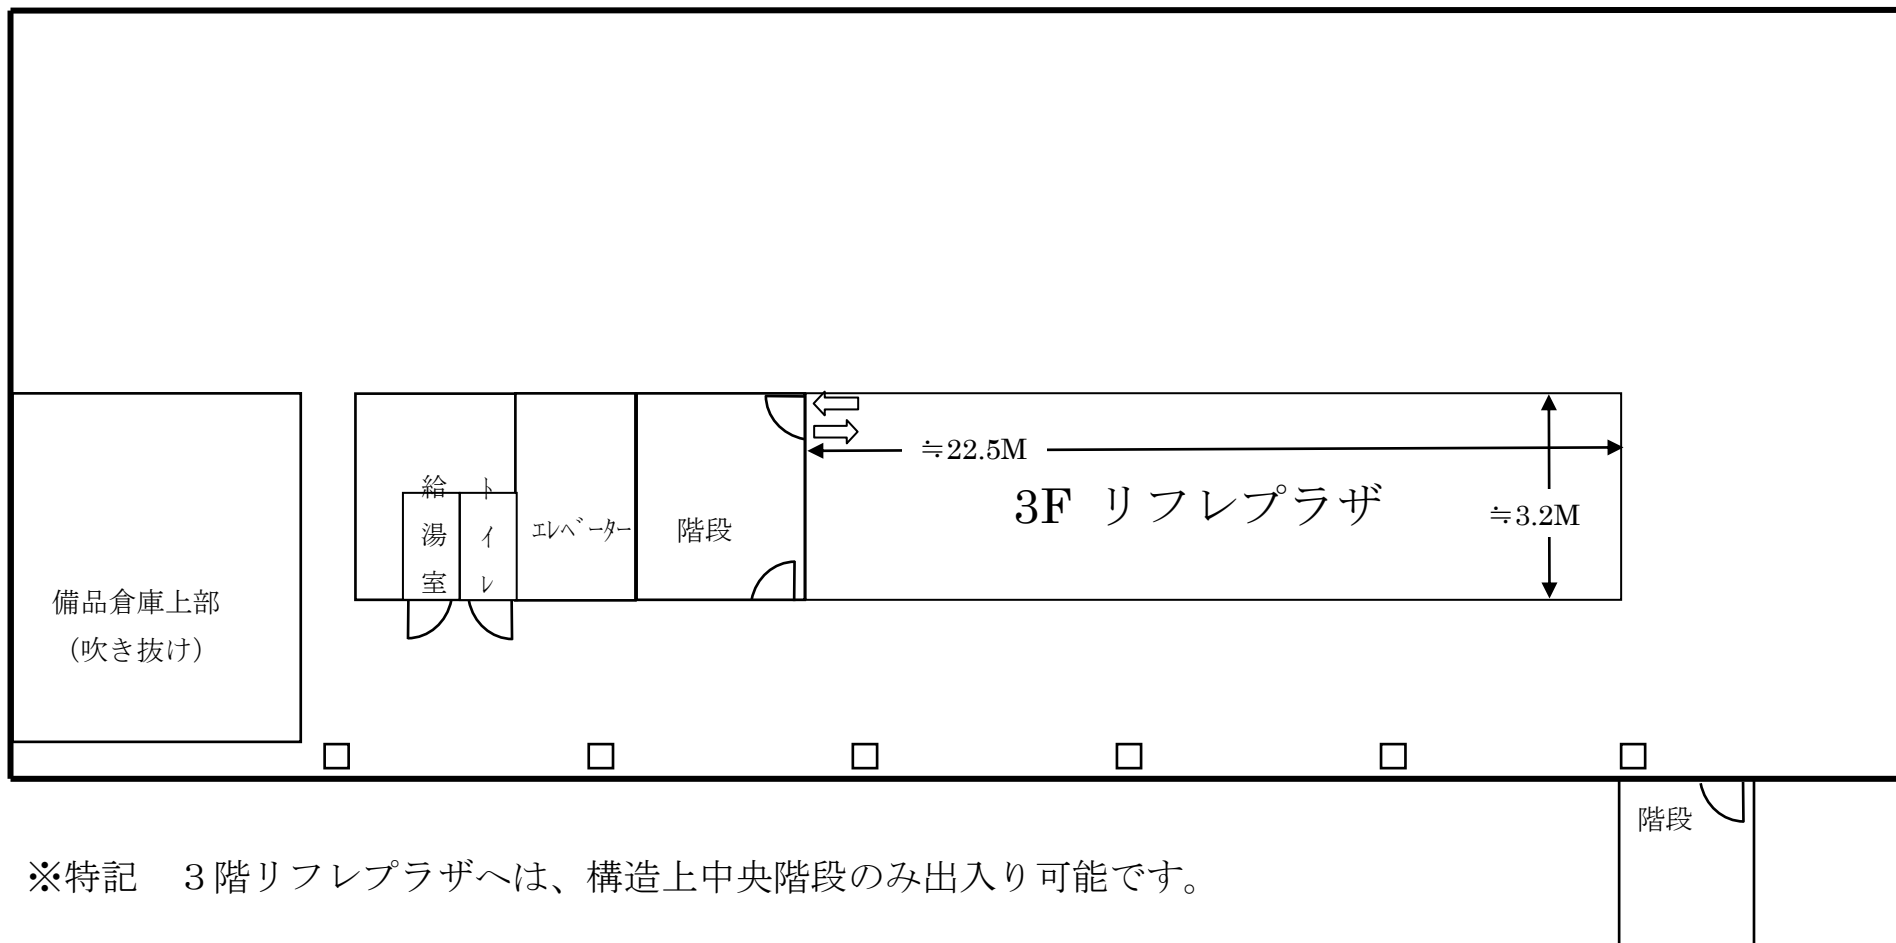

※特記 3階リフレプラザへは、構造上中央階段のみ出入り可能です。

注 この図面は略図のため一応の目安としてください。