エスカードホール ESCADO HALL ステージ平面図 照明基本図面

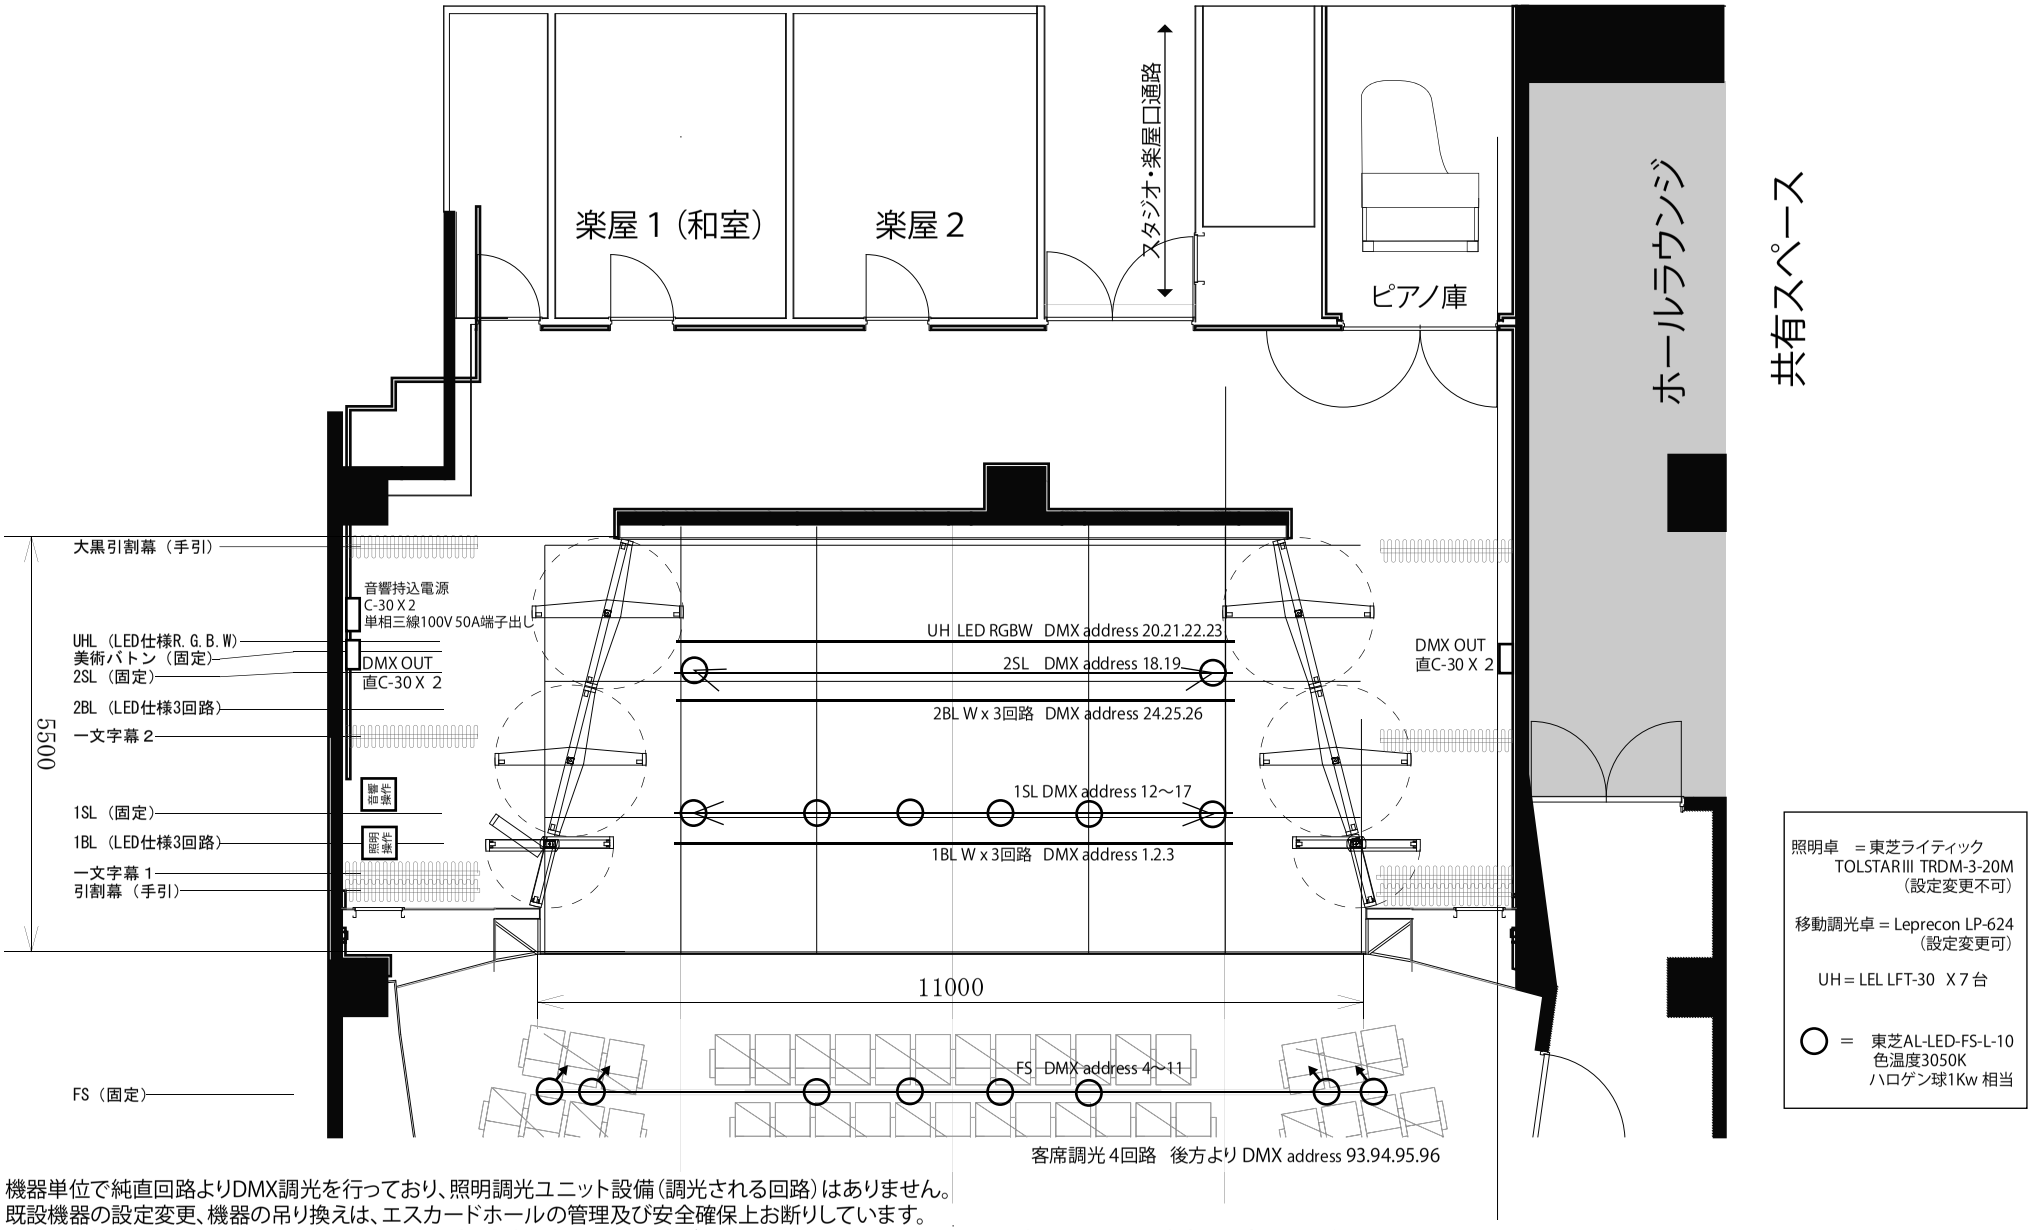

機器単位で純直回路よりDMX調光を行っており、照明調光ユニット設備（調光される回路）はありません。
既設機器の設定変更、機器の吊り換えは、エスカードホールの管理及び安全確保上お断りしています。
ホールの機器を持込調光卓でDMXで調光する場合、客席後部にDMX入力があります。(5P-XLR又は3P-XLRメス受けにて既設調光卓と混合されます)
エスカードホールには専門技術員は常駐せず、ご利用当日の専門的な対応はいたしませんので、ご不明な点は事前にお問い合わせください。

2012/08/10Ver1.1 縮尺:1/100（A4Prin t）