


下根保育園

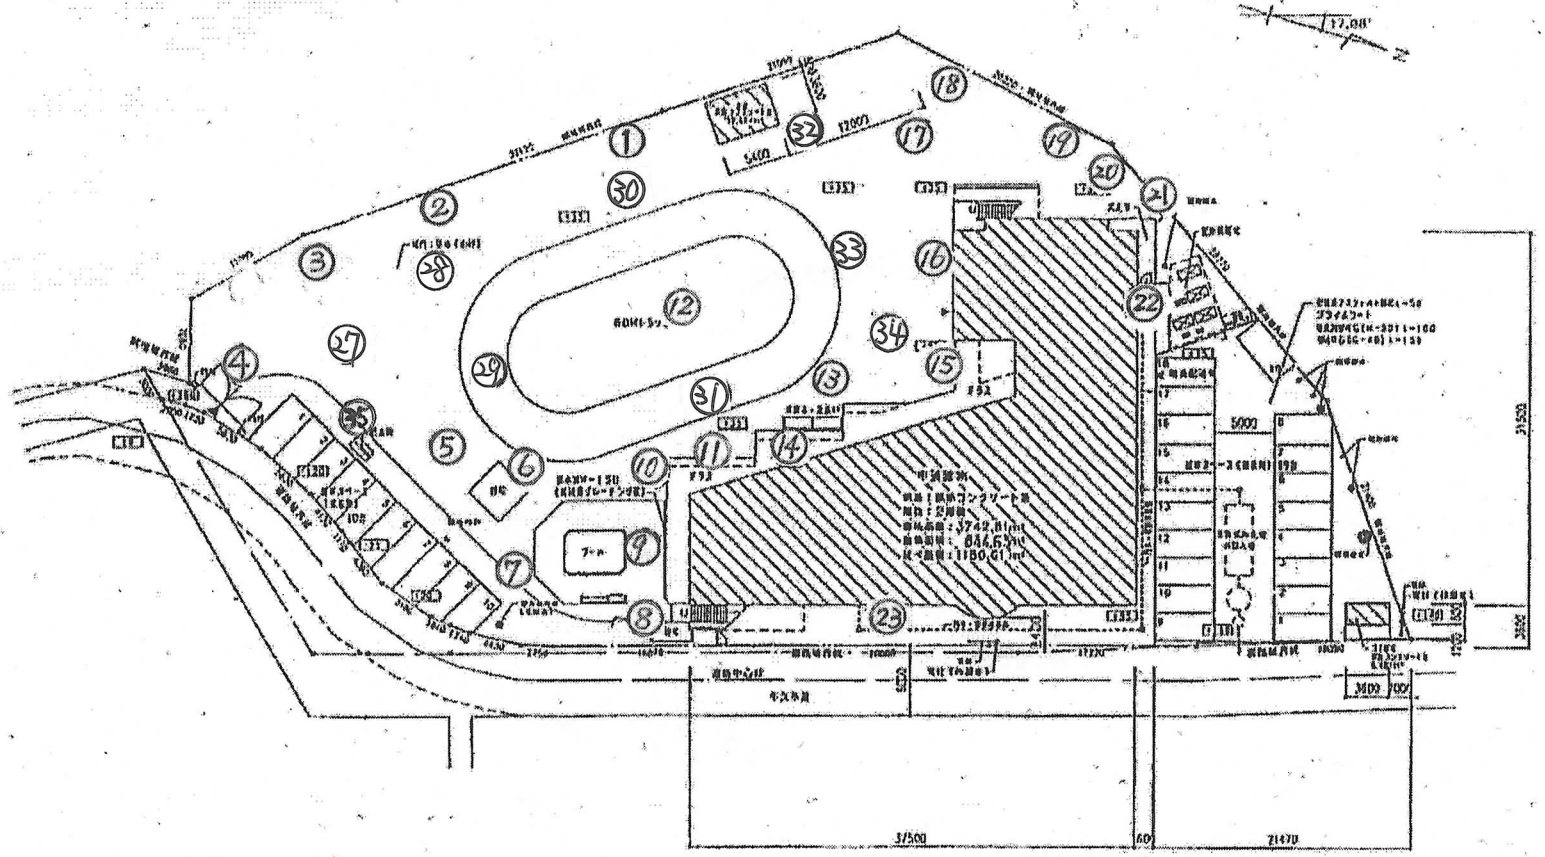

配設図 1:600

下根保育園2階

