


競技名	No.	施設名称	設置場所	設置日	撤去日
空手道 [リハーサル大会]	A	来賓・競技会役員席	牛久運動公園体育館		
	B	競技役員席			
	C	放送席			
	D	報道員・視察員席			
	E	救護席			
	F	関係者席			

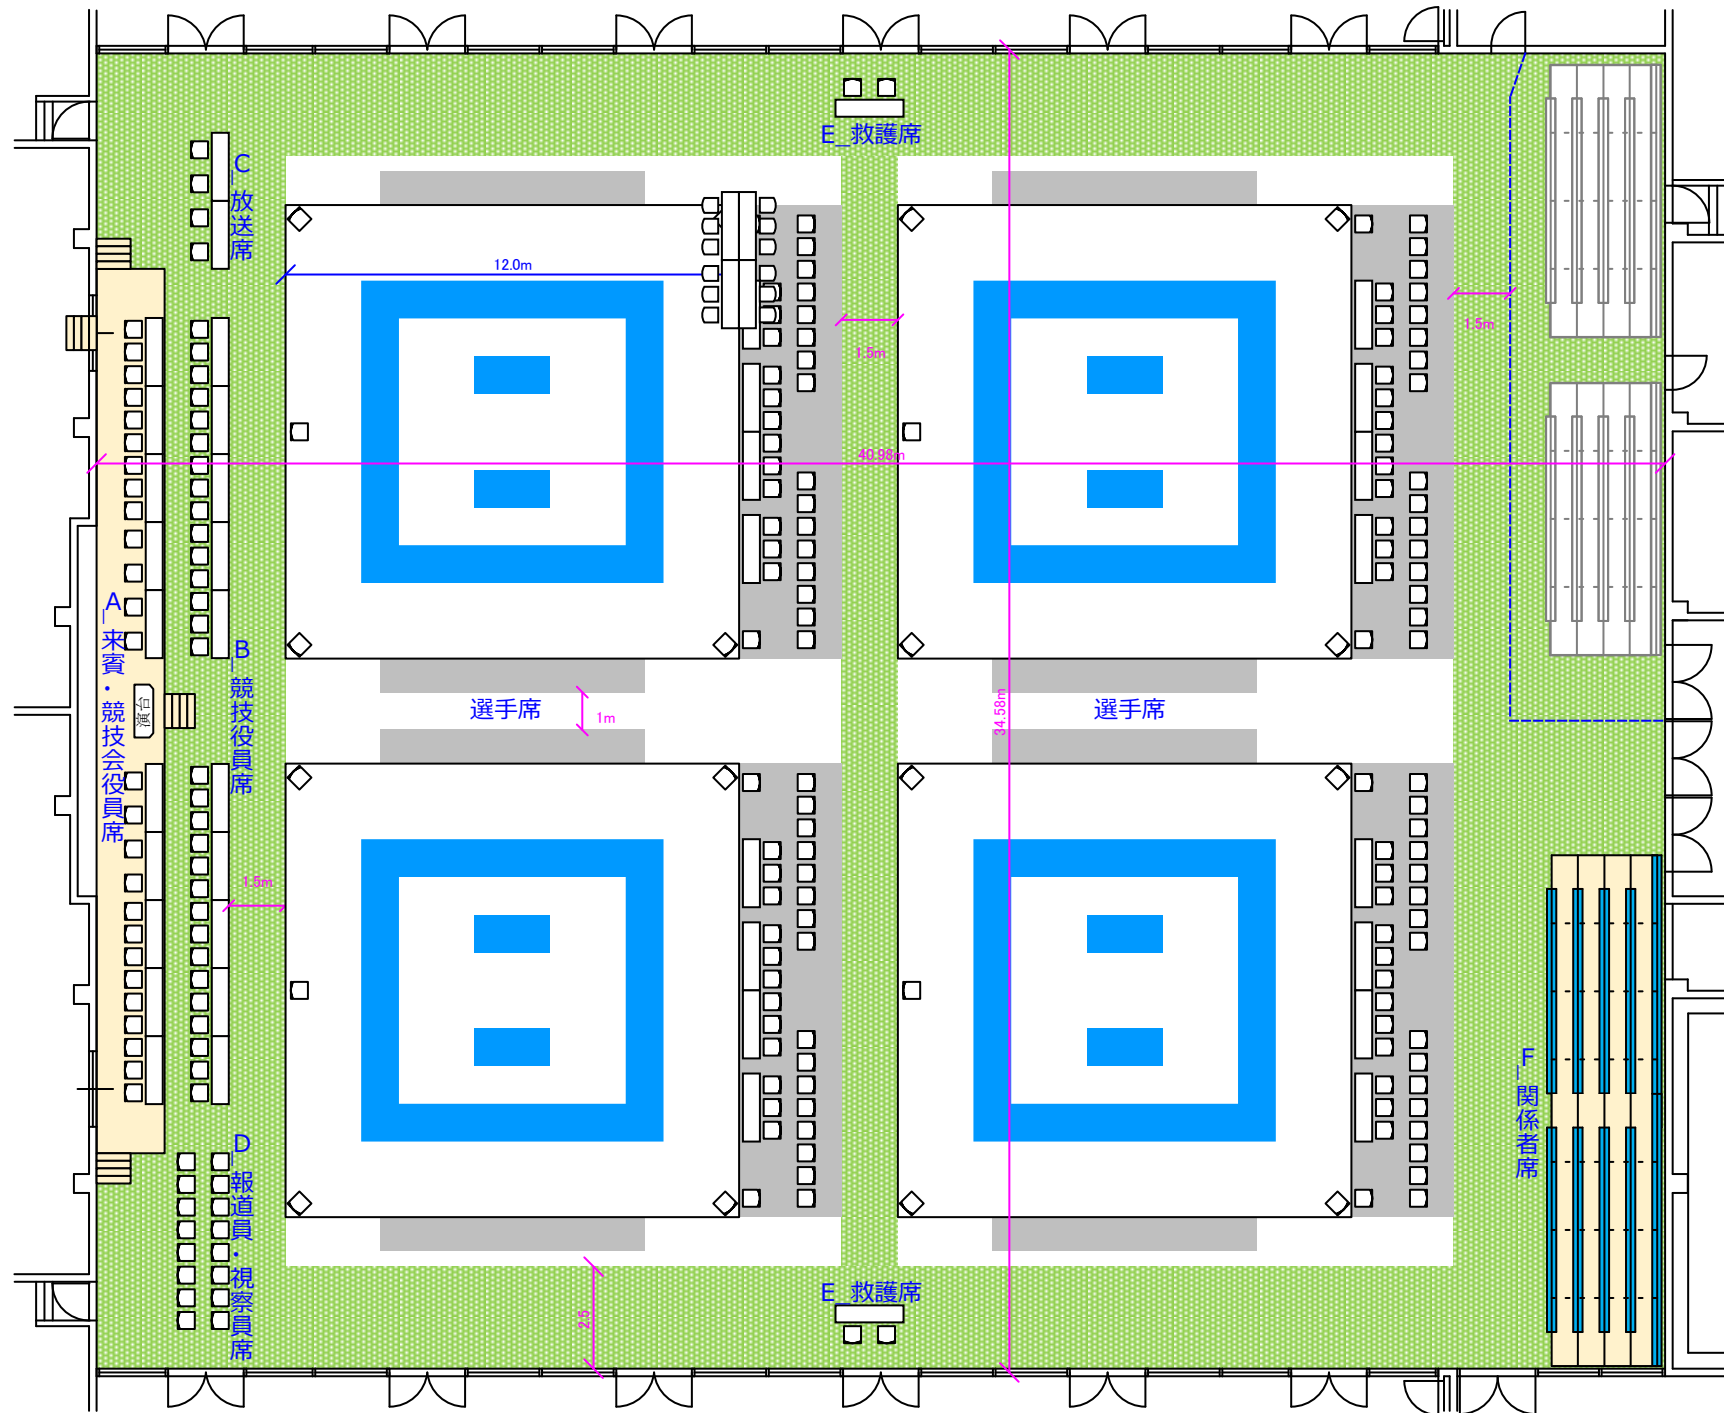

No.	項目 / 規格	数量	単位	調達方法
1	(◆_競技場)			
2	椅子	140	脚	施設備品
3	フロアマット	732	m2	施設備品
4	空手マット 白	272	枚	競技備品
5	空手マット 青	128	枚	競技備品
6	武道タイマー	4	台	競技備品
7	デコラテーブル	16	台	レンタル
18	プラカードスタンド	8	台	レンタル
8	パンチカーペット	130	m2	レンタル
9	ドラムコード	4	台	レンタル
10	延長コード	4	個	レンタル
11				
12	(◆_選手席)			
13	パンチカーペット	51	m2	レンタル
14				
15	(A_来賓・競技会役員席)			
16	椅子	30	脚	施設備品
17	ステージ 23.4×1.8×H1.0	42	m2	レンタル
18	ステップ 4段	4	台	レンタル
19	パンチカーペット	42	m2	レンタル
20	デコラテーブル	10	台	レンタル
21	テーブルクロス	10	枚	レンタル
22				
23	(B_競技役員席)			
24	椅子	30	脚	施設備品
25	デコラテーブル	10	台	レンタル
26	テーブルクロス	10	台	レンタル
27				
28	(C_放送席)			
29	放送設備	1	式	施設備品
30	椅子	4	脚	施設備品
31	デコラテーブル	2	台	レンタル
32				
33	(D_報道員・視察員席)			
34	椅子	16	脚	施設備品
35				
36	(E_救護席)			
37	椅子	4	脚	施設備品
38	デコラテーブル	2	台	レンタル
39				
40	(F_関係者席)			
41	仮設スタンド	116	席	レンタル
42				
43				
44				
45				