


平成27年度

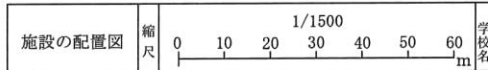



牛久 小学校

調査番号	082191131	整理番号	1503
------	-----------	------	------

凡 例

建 物


- ⊕ 未とりこわし建物
- ⊖ 危険建物
- 借 借用建物
- 一 一時使用建物
- 屋外 屋外環境整備事業によるもの
- 未完 未完成建物
- 建築物以外の工作物等
- 門 正門、通用門
- 囲障
- 鳥 鳥小屋
- 動 動物小屋
- 簡 簡易な小規模建物
- ボ ポンプ小屋
- 受 受水槽
- 吹 吹き抜けの渡廊下
- 機 機械室
- グ グラウンド
- 自 自転車置場
- 変 変電室

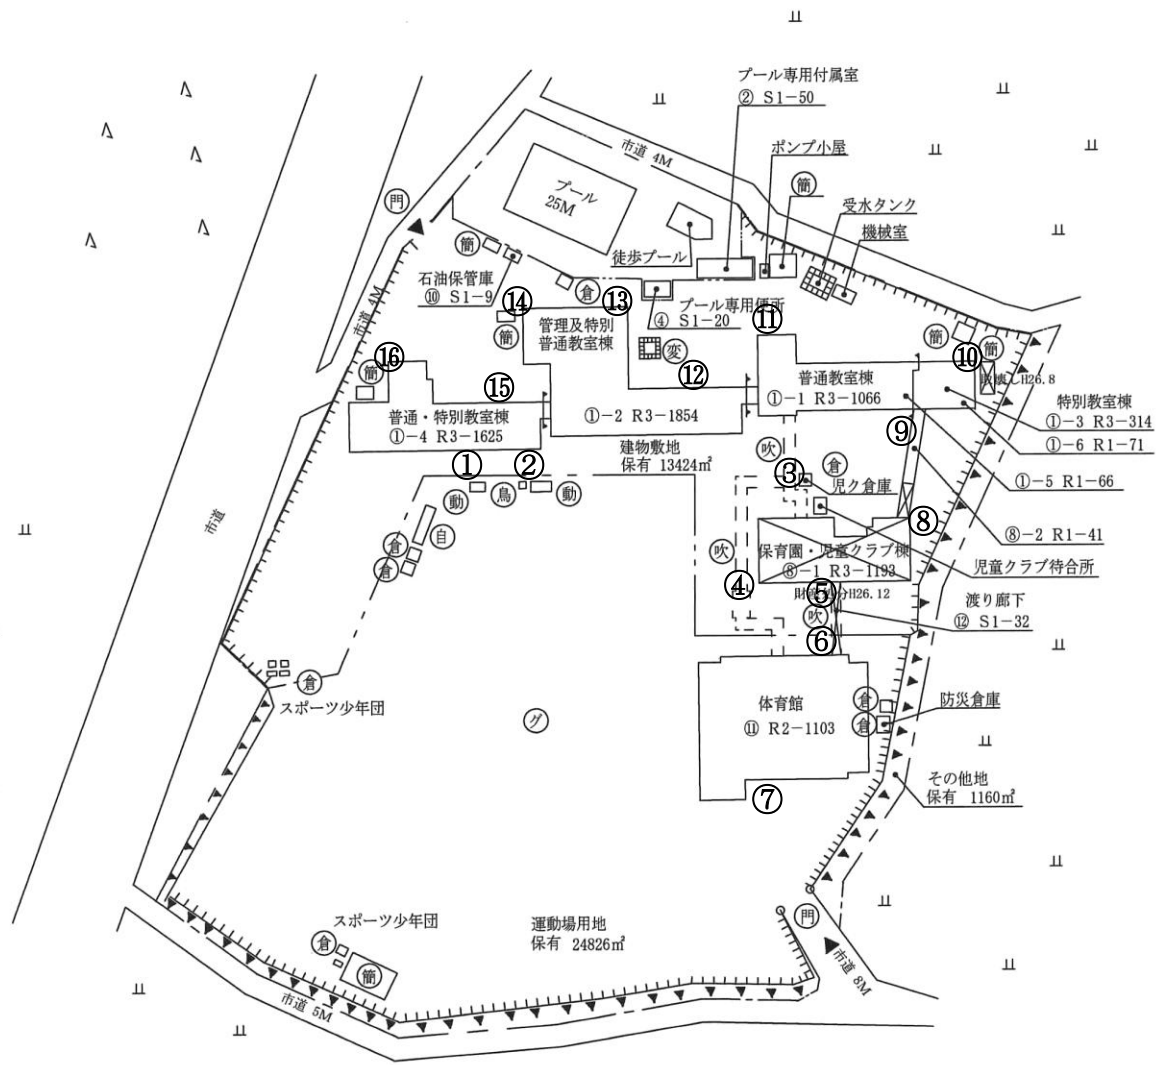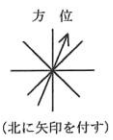

平成27年度

施設の配置図	縮尺	1/1500	学校名	岡田 小学校	調査番号	082191133	整理番号	1505
--------	----	--------	-----	--------	------	-----------	------	------

- 凡 例**
- 建 物**
- (未とり) 未とりこわし建物
 - (危) 危険建物
 - (借) 借用建物
 - (一時) 一時使用建物
 - (屋外) 屋外環境整備事業によるもの
 - (未完) 未完成建物
 - 建築物以外の工作物等
 - (門) 正門、通用門
 - 囲 障
 - (鳥) 鳥小屋
 - (動) 動物小屋
 - (簡) 簡易な小規模建物
 - (ボ) ボンプ小屋
 - (受) 受水槽
 - (吹) 吹き抜けの渡廊下
 - (機) 機械室
 - (グ) グラウンド
 - (自) 自転車置場
 - (変) 変電室

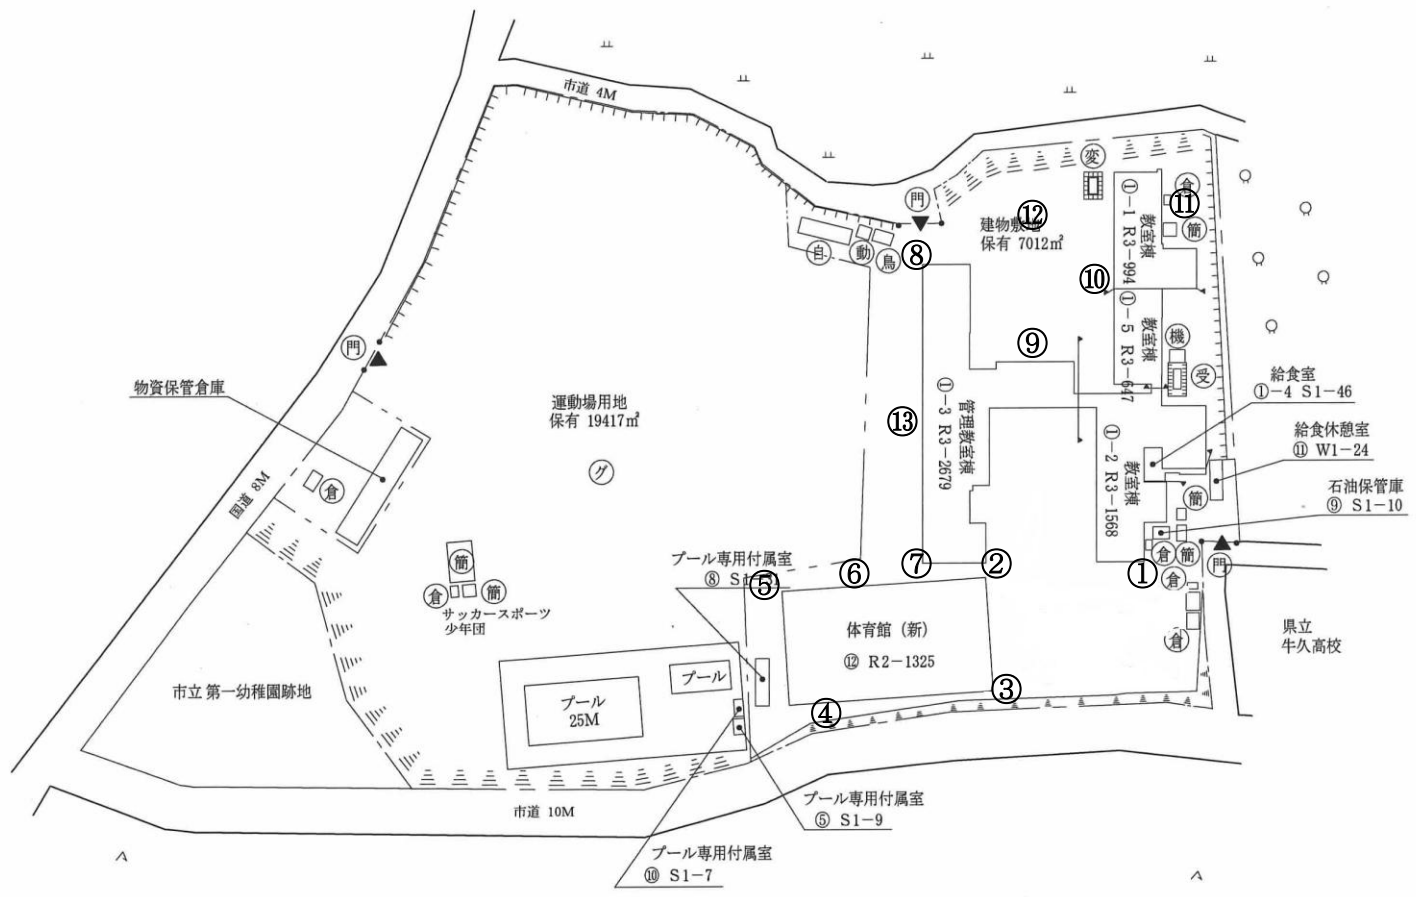


おくの義務教育学校北校舎 (旧奥野小)

平成27年度

施設の配置図	縮尺	0 10 20 30 40 50 60 m	1/1500	学校名	奥野 小学校	調査番号	(都道府県)	(市町村)	(学校)	整理番号
						082191132				1504


- 凡例
- 建物
- 未とこ 未とここわし建物
 - 危 危険建物
 - 借 借用建物
 - 一時 一時使用建物
 - 屋外 屋外環境整備事業によるもの
 - 未完 未完成建物
 - 建築物以外の工作物等
 - 門 正門、通用門
 - 圍 圍障
 - 鳥 鳥小屋
 - 動 動物小屋
 - 簡 簡易な小規模建物
 - ポ ポンプ小屋
 - 受 受水槽
 - 吹 吹き抜けの渡廊下
 - 機 機械室
 - グ グラウンド
 - 自 自転車置場
 - 変 変電室

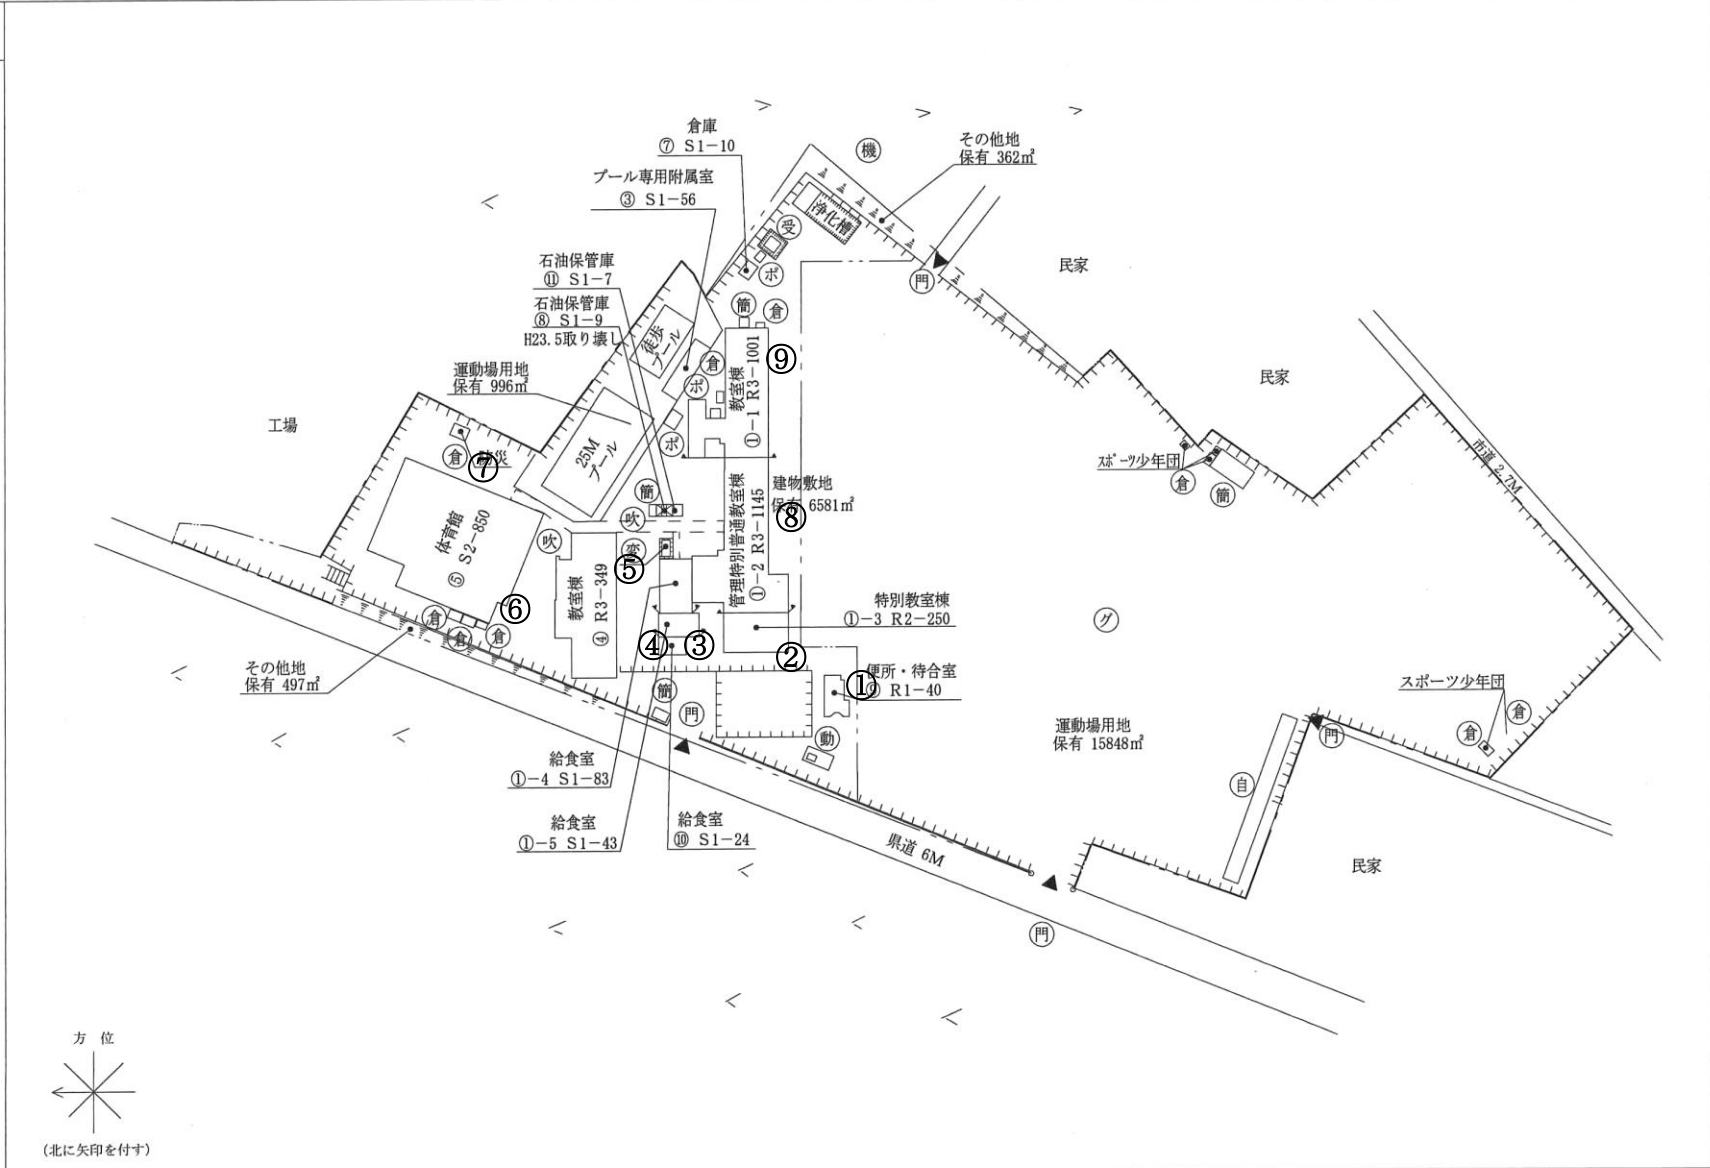

平成27年度

施設の配置図	縮尺	0 10 20 30 40 m	1/1200	学校名	牛久第二 小学校	調査番号	082191134	整理番号	1506
						(都道府県)		(市町村)	(学 校)



- ### 凡 例
- 建 物**
- ⊙ 未とりこわし建物
 - ⊙ 危険建物
 - ⊙ 借用建物
 - ⊙ 一時使用建物
 - ⊙ 屋外 屋外環境整備事業によるもの
 - ⊙ 未完 未完成建物
 - 建築物以外の工作物等
 - 門 正門、通用門
 - 圍 障
 - 鳥 鳥小屋
 - 動 動物小屋
 - 簡 簡易な小規模建物
 - ボ ポンプ小屋
 - 受 受水槽
 - 吹 吹き抜けの渡廊下
 - 機 機械室
 - グ グラウンド
 - 自 自転車置場
 - 変 変電室

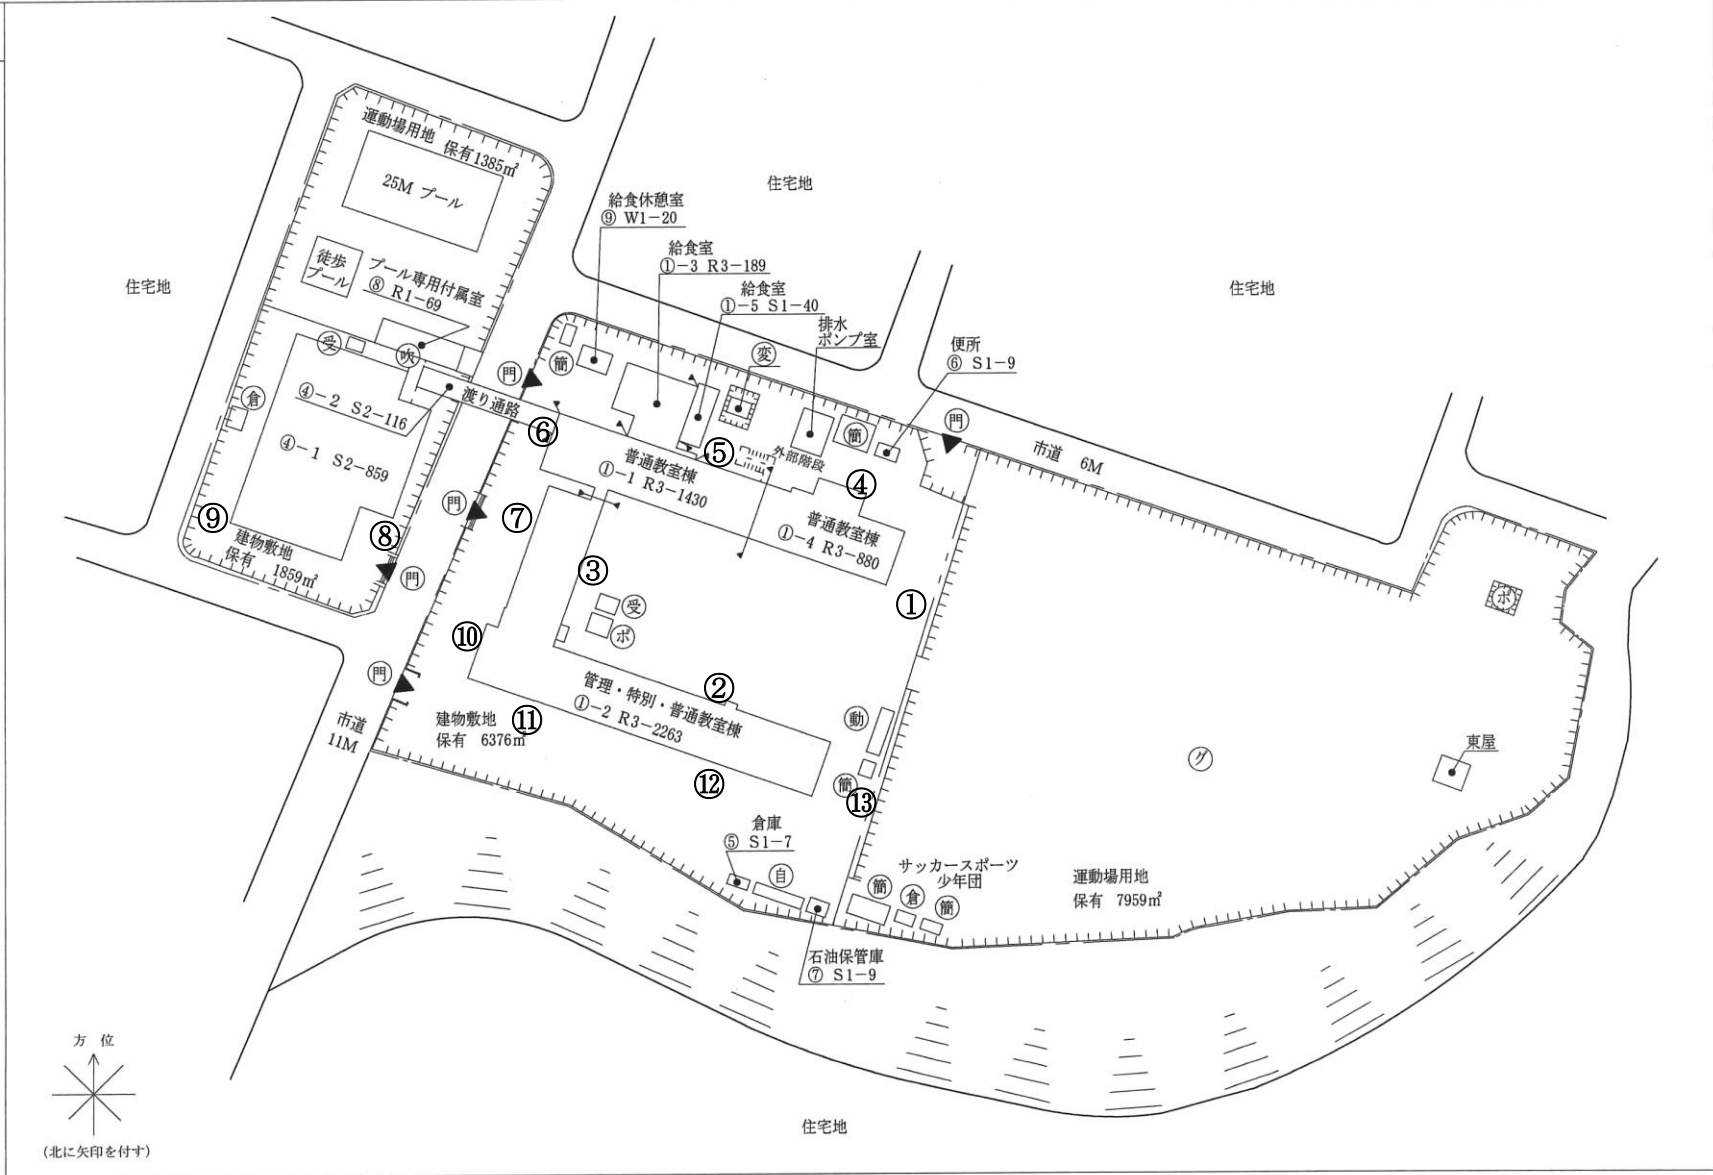

平成27年度

施設の配置図	縮尺	0 10 20 30 40 50 60 m	1/1500	学校名	向台 小学校	調査番号	整理番号
						082191136	1508

- ### 凡 例
- 建 物**
- ⊖ 未とりこわし建物
 - ⊖ 危険建物
 - 借 借用建物
 - 一時 一時使用建物
 - ⊖ 屋外 屋外環境整備事業によるもの
 - ⊖ 未完 未完成建物
 - 建築物以外の工作物等
 - 門 正門、通用門
 - 〰 囲 柵
 - 鳥 鳥小屋
 - 動 動物小屋
 - 簡 簡易な小規模建物
 - ボ ポンプ小屋
 - 受 受水槽
 - 吹 吹き抜けの渡廊下
 - 機 機械室
 - グ グラウンド
 - 自 自転車置場
 - 変 変電室

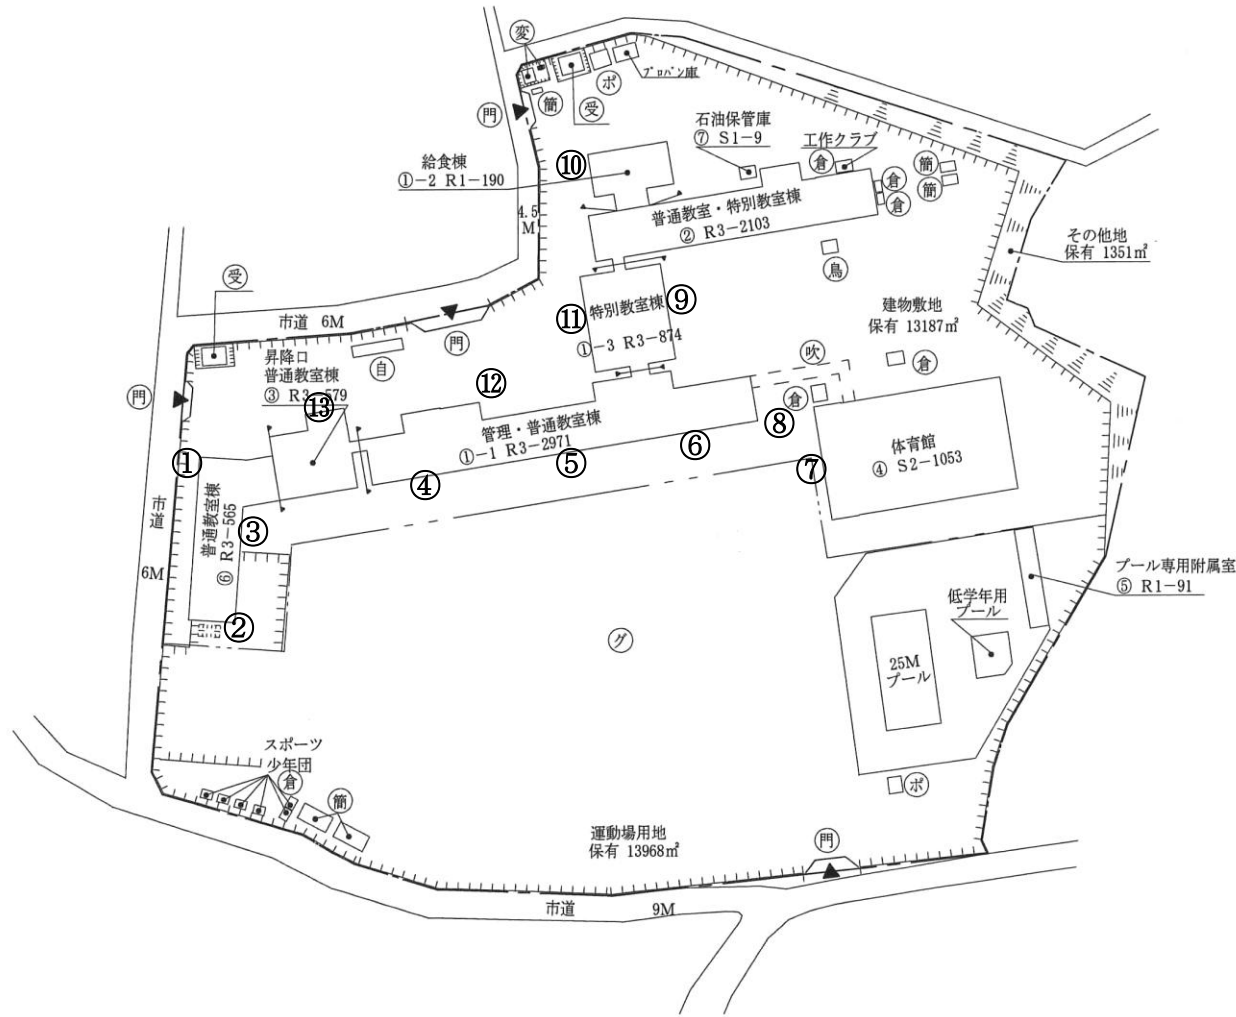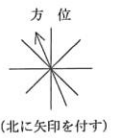

平成27年度

施設の配置図	縮尺	1/1500					学校名
		0	10	20	30	40	



神谷 小学校

(都道府県)	(市町村)	(学 校)	整理番号
08	2191	137	1509

凡 例


建 物

- ⊙ 未とりこわし建物
- ⊙ 危険建物
- ⊙ 借用建物
- ⊙ 一時使用建物
- ⊙ 屋外環境整備事業によるもの
- ⊙ 未完成建物
- 建築物以外の工作物等
- ⊙ 正門、通用門
- 囲 障
- ⊙ 鳥 鳥小屋
- ⊙ 簡 簡易な小規模建物
- ⊙ ポ ポンプ小屋
- ⊙ 受 受水槽
- ⊙ 吹 吹き抜けの渡廊下
- ⊙ 機 機械室
- ⊙ グ グラウンド
- ⊙ 自 自転車置場
- ⊙ 変 変電室
- ⊙ フ プロパン庫

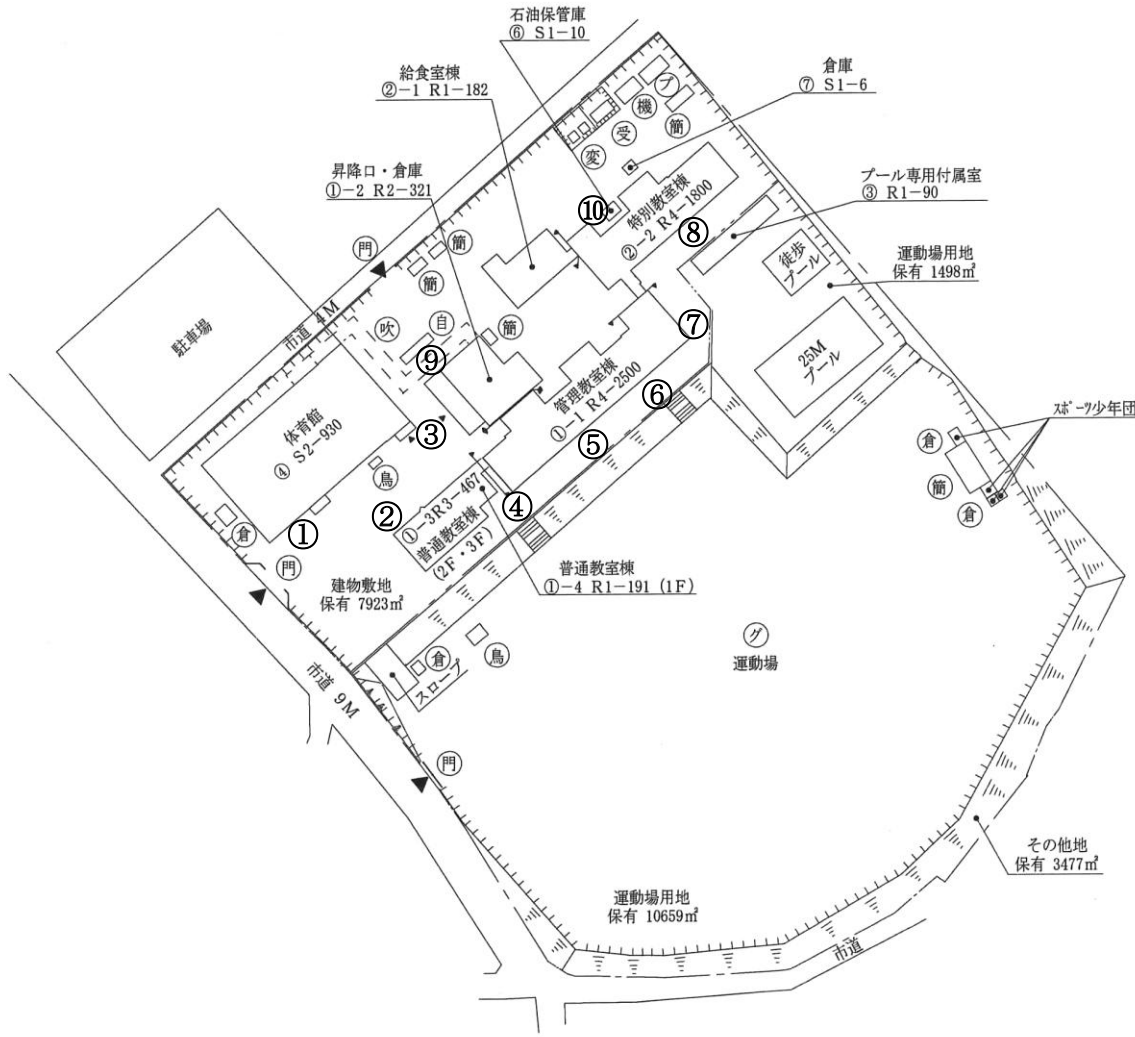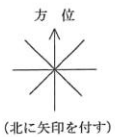


平成 27 年度

- ### 凡 例
- 建 物**
- (未) 未とりこわし建物
 - (危) 危険建物
 - (借) 借用建物
 - (一時) 一時使用建物
 - (屋外) 屋外環境整備事業によるもの
 - (未完) 未完成建物
 - 建築物以外の工作物等
 - (門) 正門、通用門
 - 囲 障
 - (動) 動物小屋
 - (簡) 簡易な小規模建物
 - (ポ) ポンプ小屋
 - (受) 受水槽
 - (吹) 吹き抜けの渡廊下
 - (倉) 倉庫
 - (グ) グラウンド
 - (自) 自転車置場
 - (変) 変電室

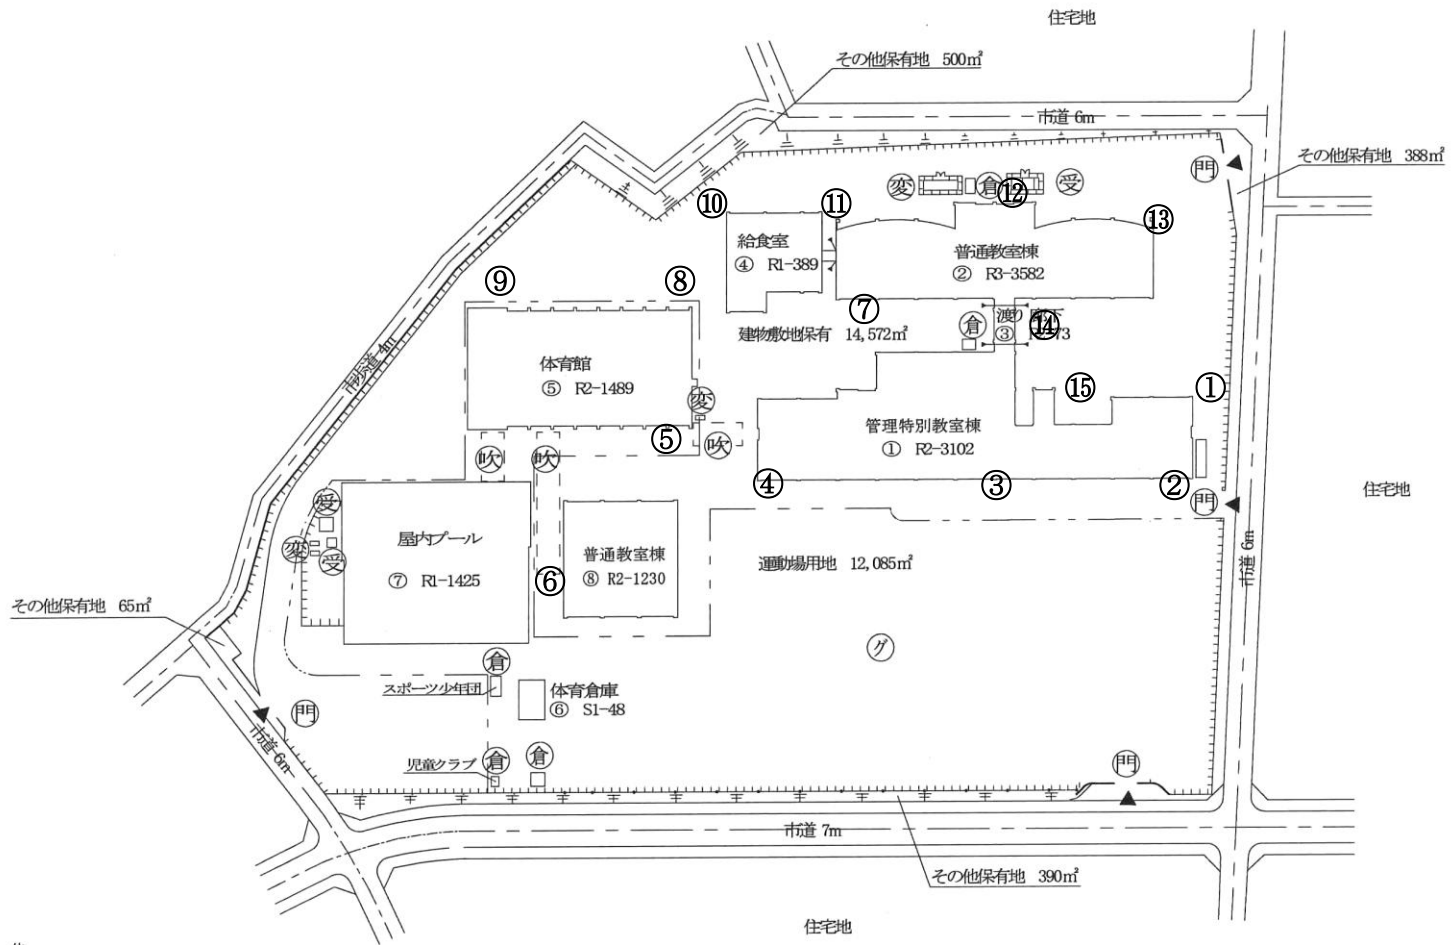


凡例

- 建物**
- Ⓢ 未とりこわし建物
 - Ⓣ 危険建物
 - Ⓥ 借用建物
 - Ⓦ 一時使用建物
 - Ⓧ 屋外 屋外環境整備事業によるもの
 - Ⓨ 未完 未完成建物
 - 建築物以外の工作物等
 - Ⓩ 正門、通用門
 - ⓐ 囲障
 - ⓑ 自転車置場
 - ⓓ 倉庫
 - ⓔ 吹き抜けの廊下
 - ⓕ 簡易な小規模建物
 - ⓖ バックネット
 - ⓗ 機械室
 - Ⓢ ポンプ小屋
 - Ⓣ グラウンド

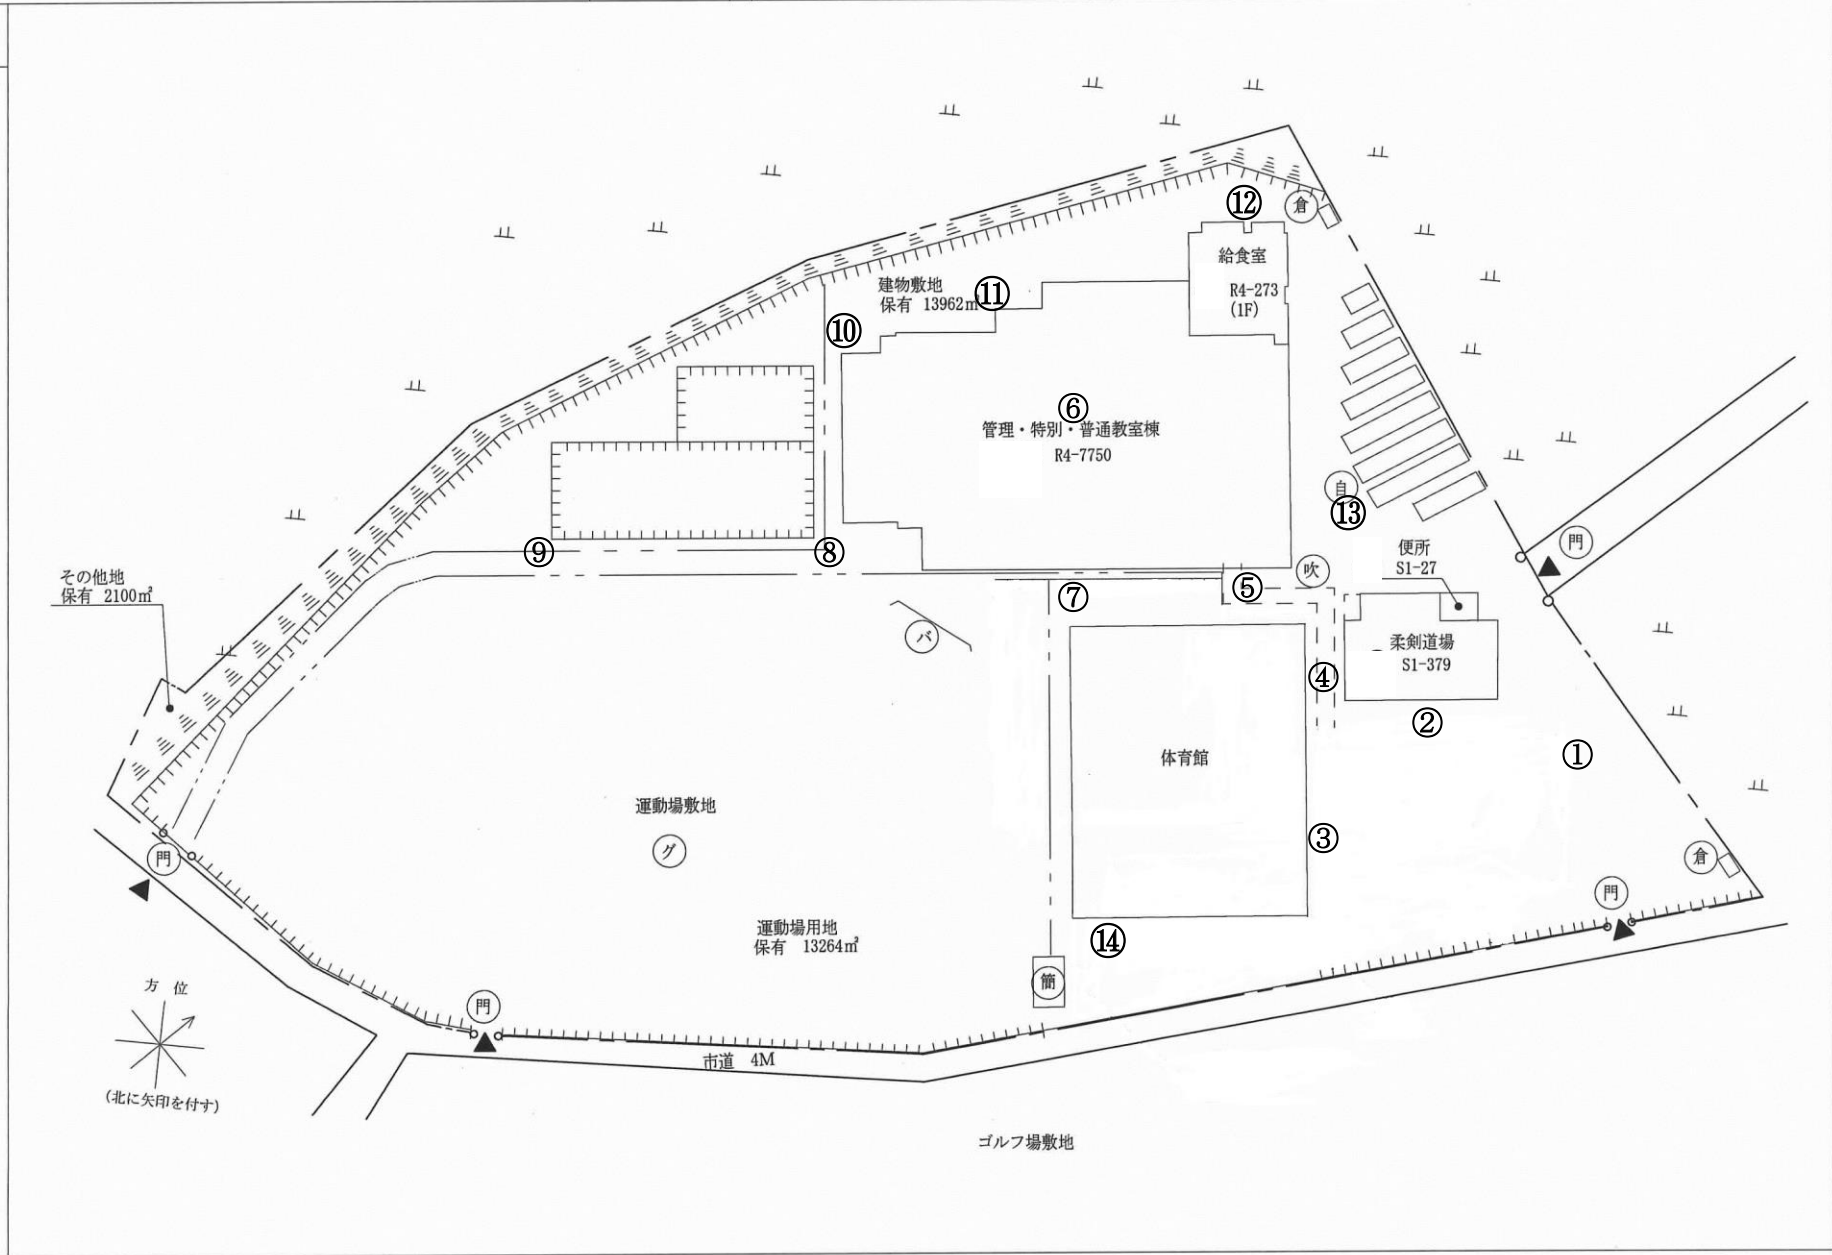

おくの義務教育学校南校舎 (旧牛久二中)


平成27年度

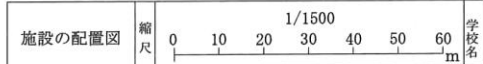


調査番号	082194632	整理番号	1511
------	-----------	------	------

- 凡例
- 建物
- ⊕ 未とりこわし建物
 - ⊖ 危険建物
 - 借 借用建物
 - 一時 一時使用建物
 - 屋外 屋外環境整備事業によるもの
 - 未完 未完成建物
 - 建築物以外の工作物等
 - 門 正門、通用門
 - 圍障
 - 自 自転車置場
 - ポ ポンプ小屋
 - 簡 簡易な小規模建物
 - 機 機械室
 - 変 変電室
 - 吹 吹き抜けの渡廊下
 - 受 受水槽
 - タ 給水タンク
 - グ グラウンド
- 方位

 (北に矢印を付す)

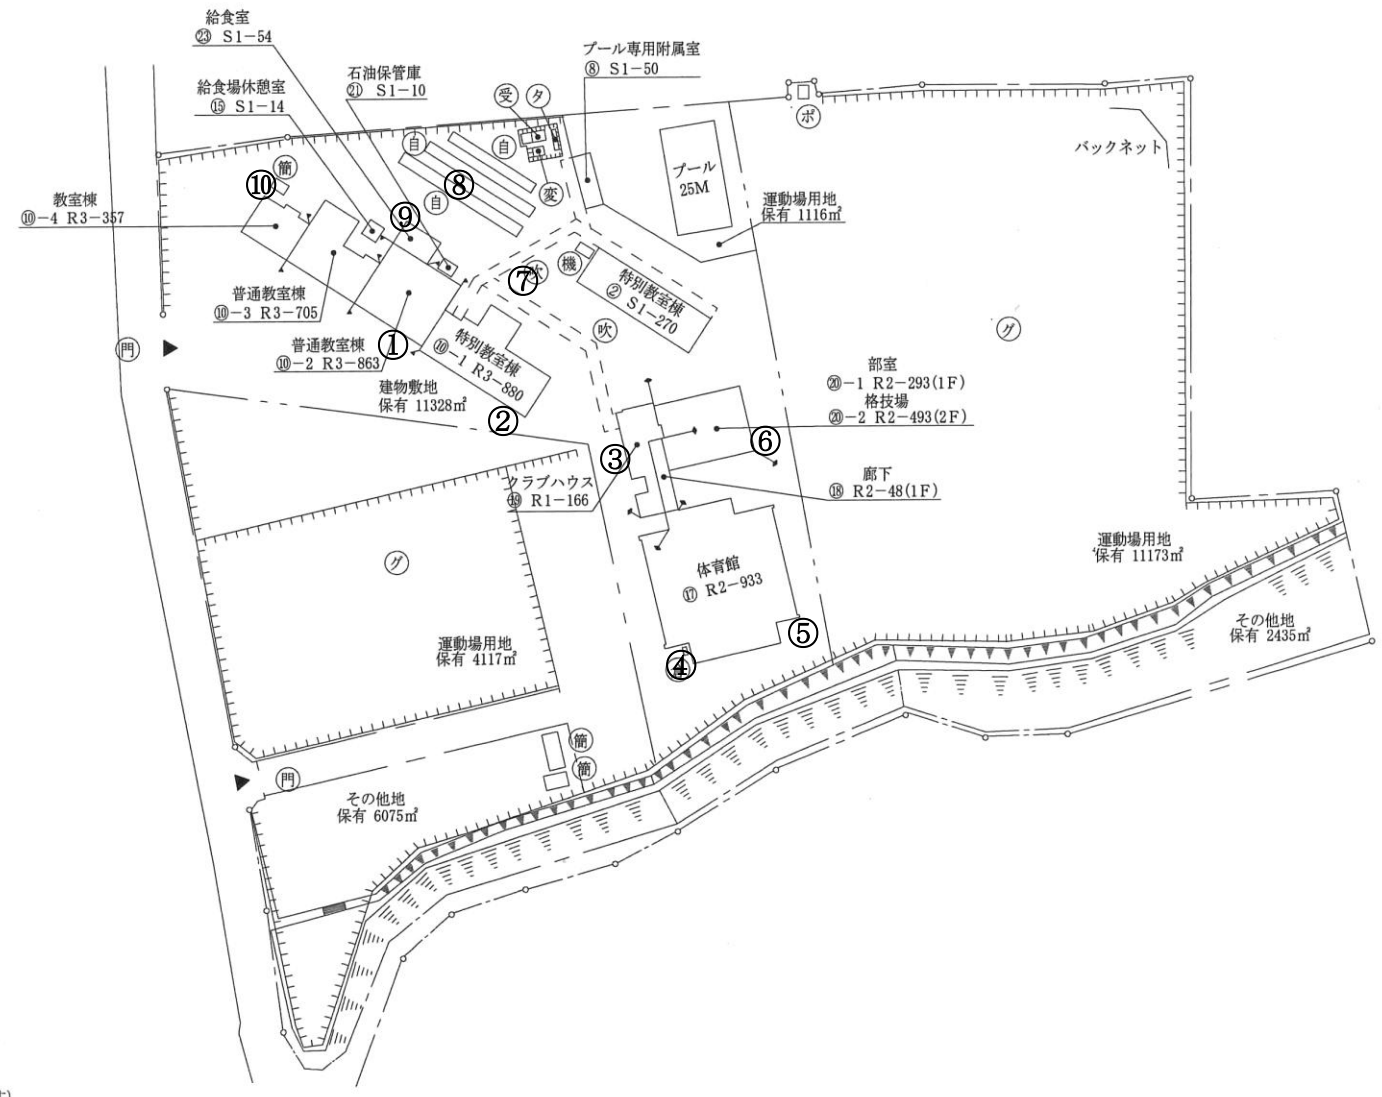


平成27年度

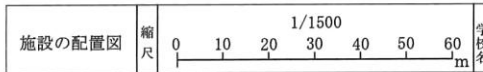


学校名 牛久第三中学校 調査番号 082194633 整理番号 1512

- 凡例
- 建物
- (未) 未とりこわし建物
 - (危) 危険建物
 - (借) 借用建物
 - (一) 一時使用建物
 - (屋外) 屋外環境整備事業によるもの
 - (未完) 未完成建物
 - 建築物以外の工作物等
 - (門) 正門、通用門
 - (柵) 柵
 - (自) 自転車置場
 - (ボ) ポンプ小屋
 - (簡) 簡易な小規模建物
 - (機) 機械室
 - (変) 変電室
 - (吹) 吹き抜けの渡廊下
 - (受) 受水槽
 - (グ) グラウンド
 - (倉) 倉庫

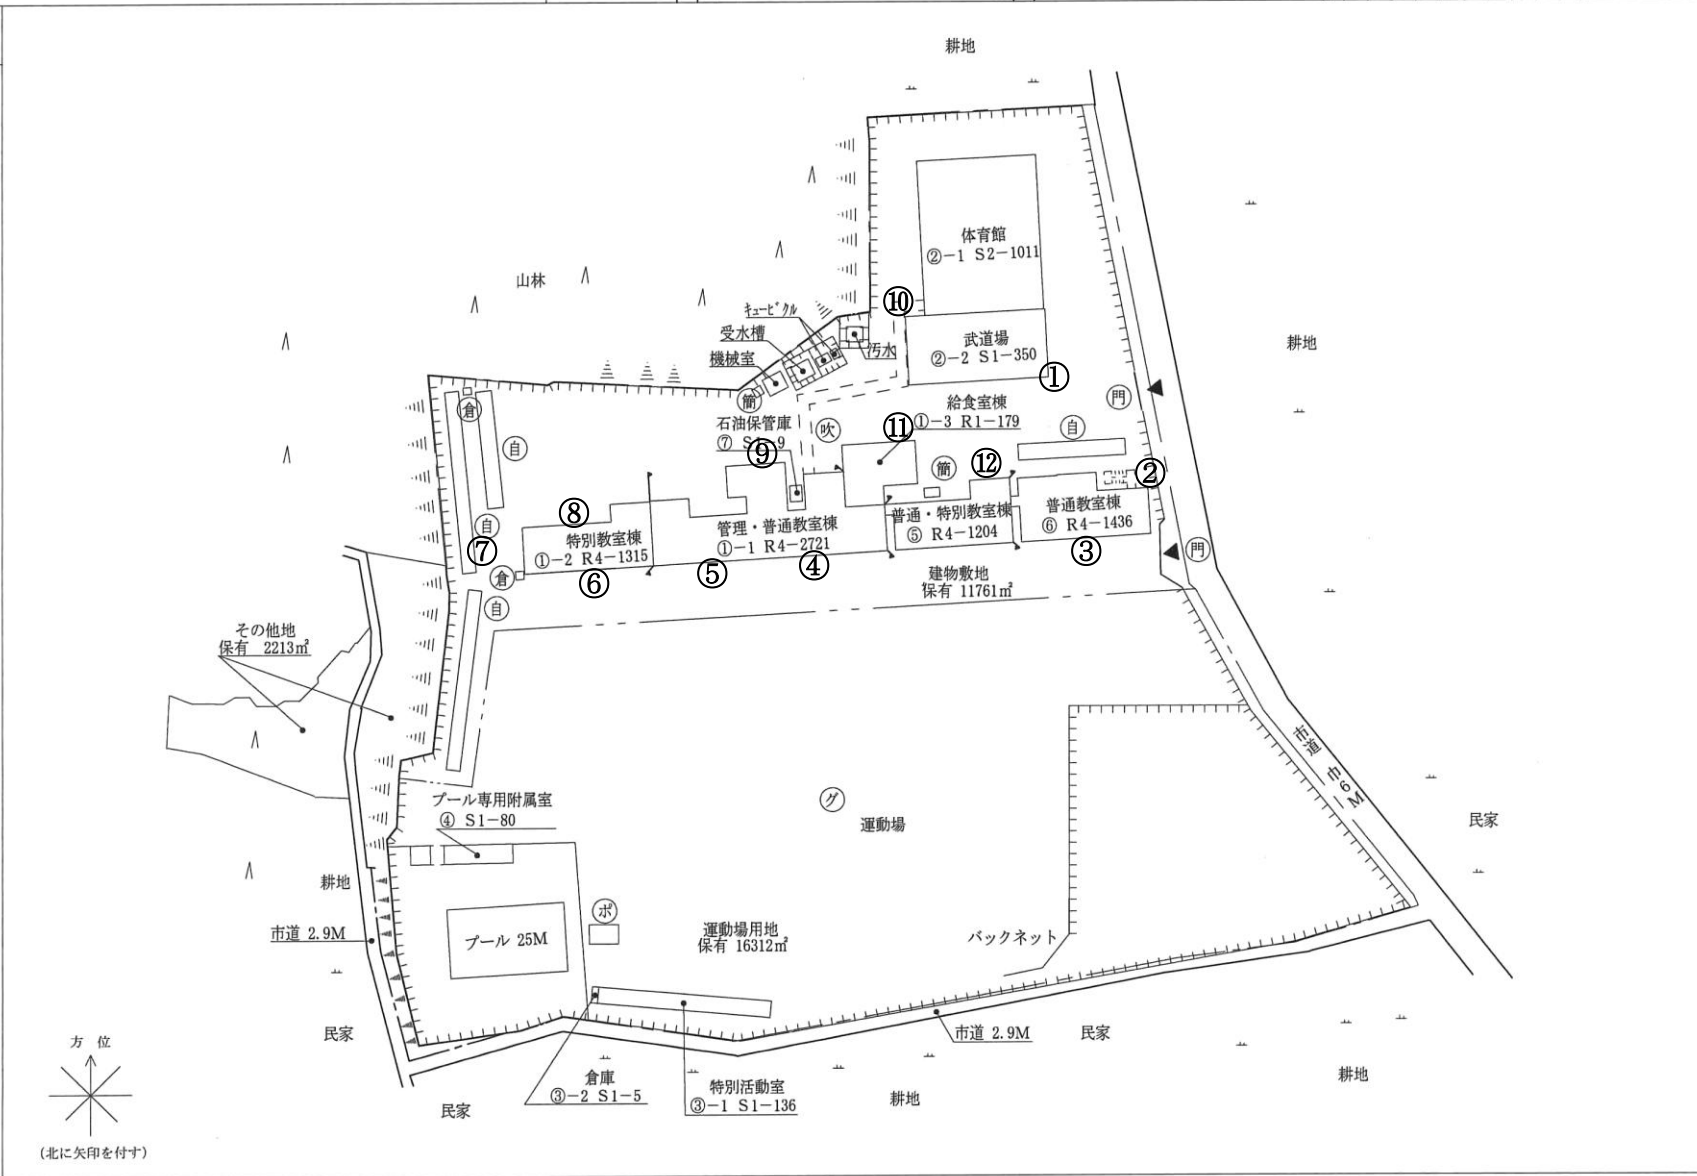


平成 27 年度

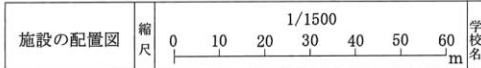


下根 中学校


(調査番号)	(都道府県)	(市町村)	(学校)	整理番号
082194634				1513

- 凡 例
- 建物
- ⊙ 未とり 未とりこわし建物
 - ⊙ 危 危険建物
 - ⊙ 借 借用建物
 - ⊙ 一時 一時使用建物
 - ⊙ 屋外 屋外環境整備事業によるもの
 - ⊙ 未完 未完成建物
 - 建築物以外の工作物等
 - ⊙ 門 正門、通用門
 - ⊏ 囲 障
 - ⊙ 温 温室
 - ⊙ 飼 飼育小屋
 - ⊙ 簡 簡易な小規模建物
 - ⊙ ポ ポンプ小屋
 - ⊙ グ グラウンド
 - ⊙ 吹 吹き抜けの廊下
 - ⊙ 機 機械室
 - ⊙ 自 自転車置場
- 方位
(北に矢印を付す)

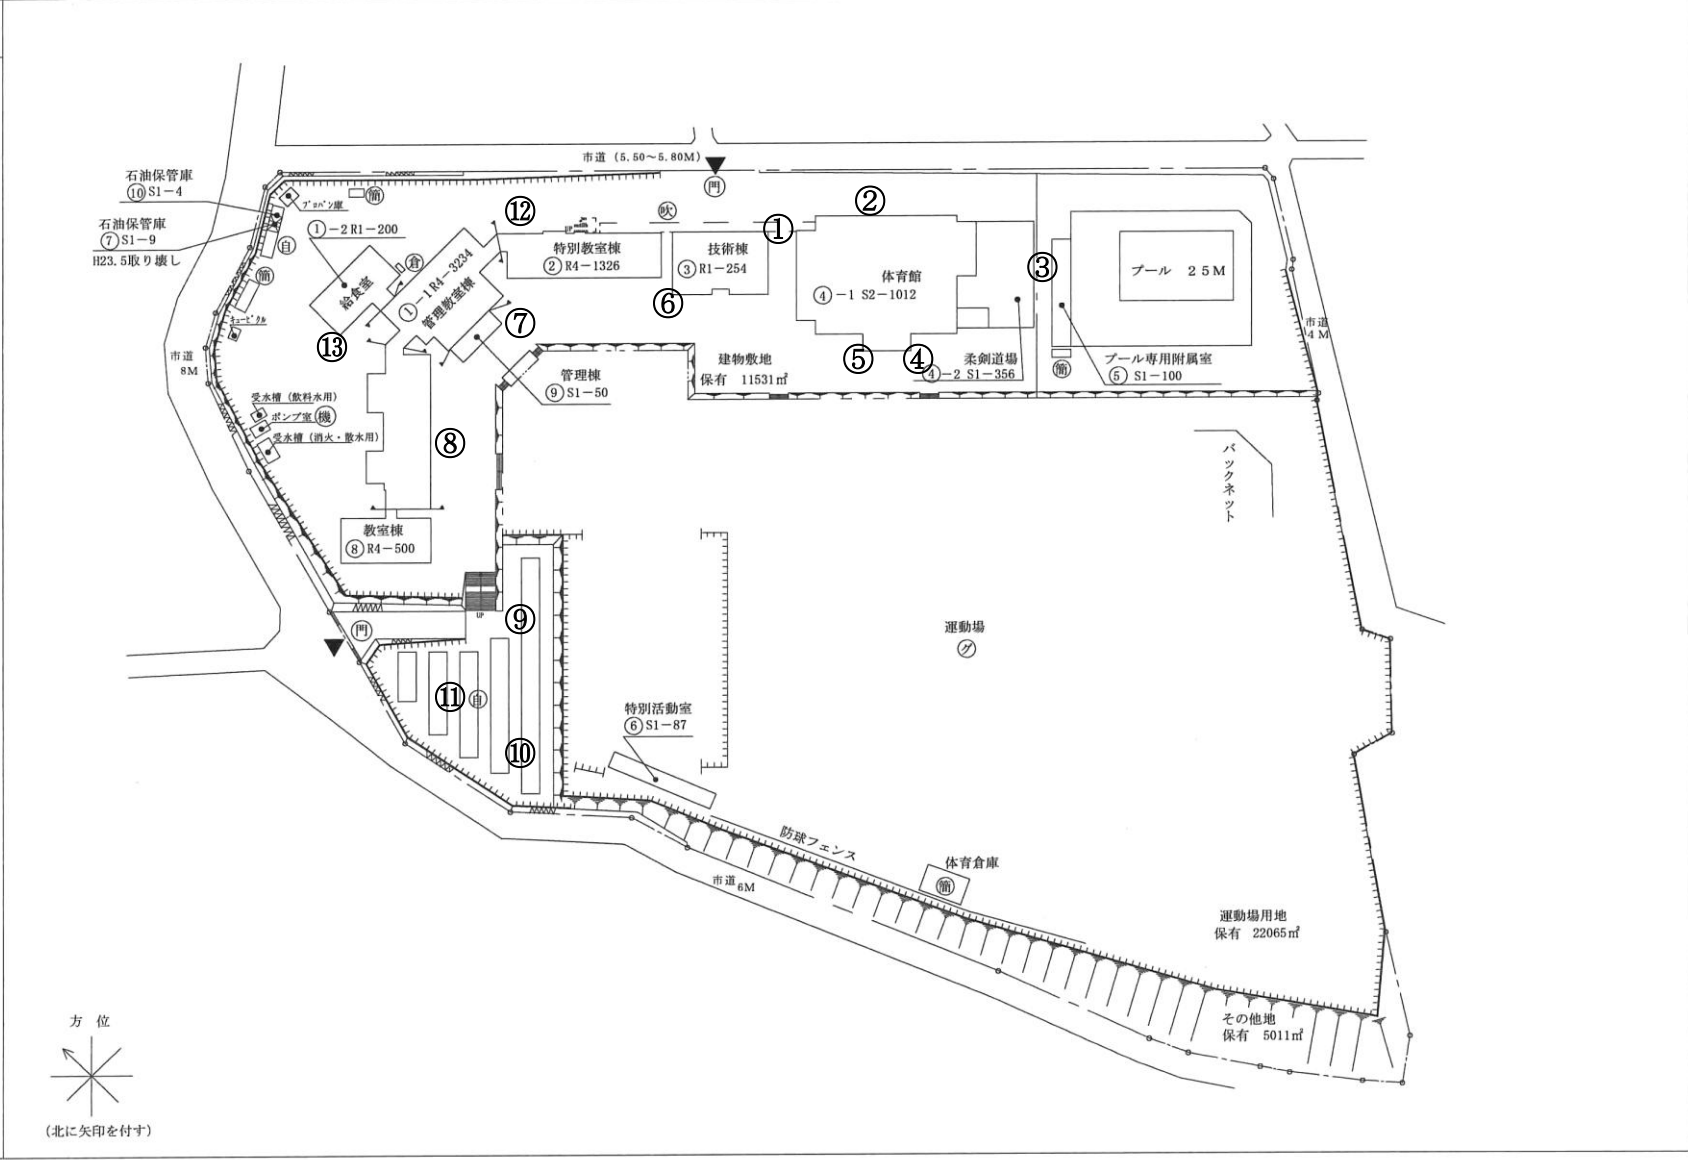

文部科学省

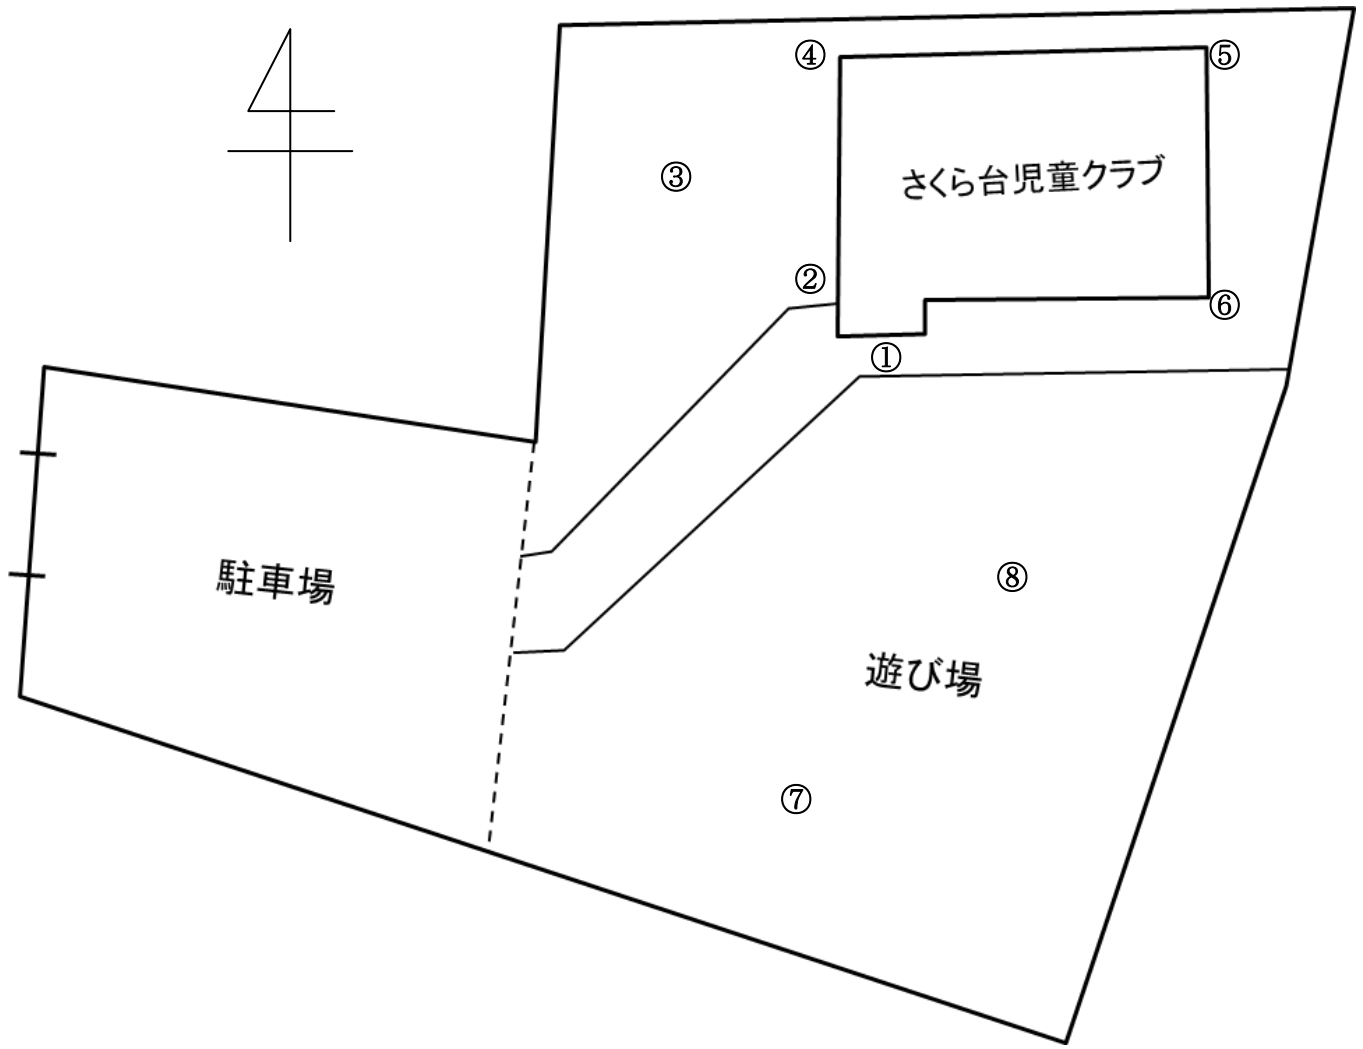

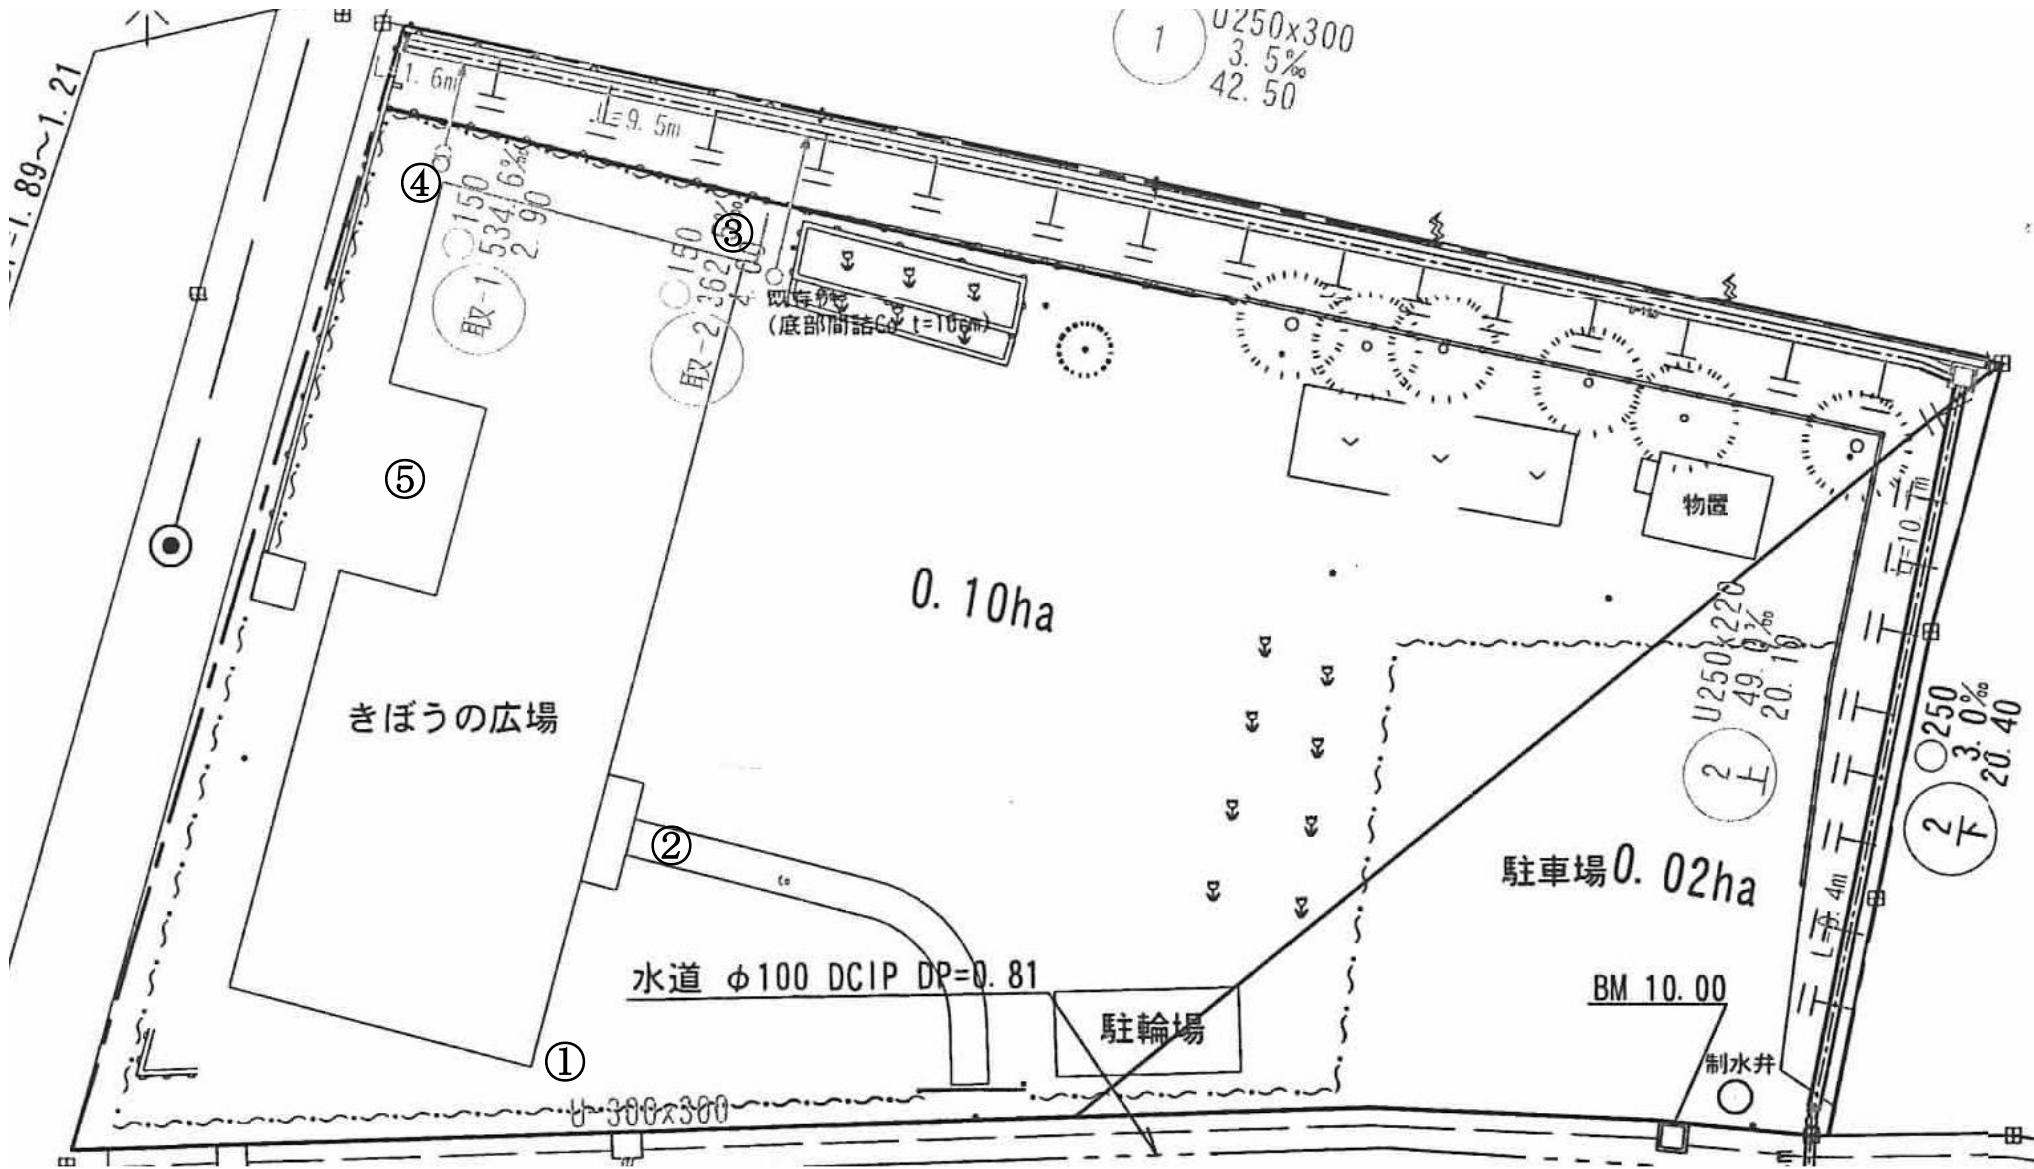

① U250x300
3.5%
42.50

② U250x220
49.3%
20.10

② F
3.0%
20.40

0.10ha

駐車場 0.02ha

きぼうの広場

水道 φ100 DCIP DP=0.81

駐輪場

BM 10.00

制水井

①

②

③

⑤

④

取-1
150
534.6%
2.90

取-2
150
2.362

1.89~1.21

1.6m

9.5m

φ300x300

10m

4m

10m

4m

10m

10m