


東下根地区2号公園

水飲み

駐輪場

24.318

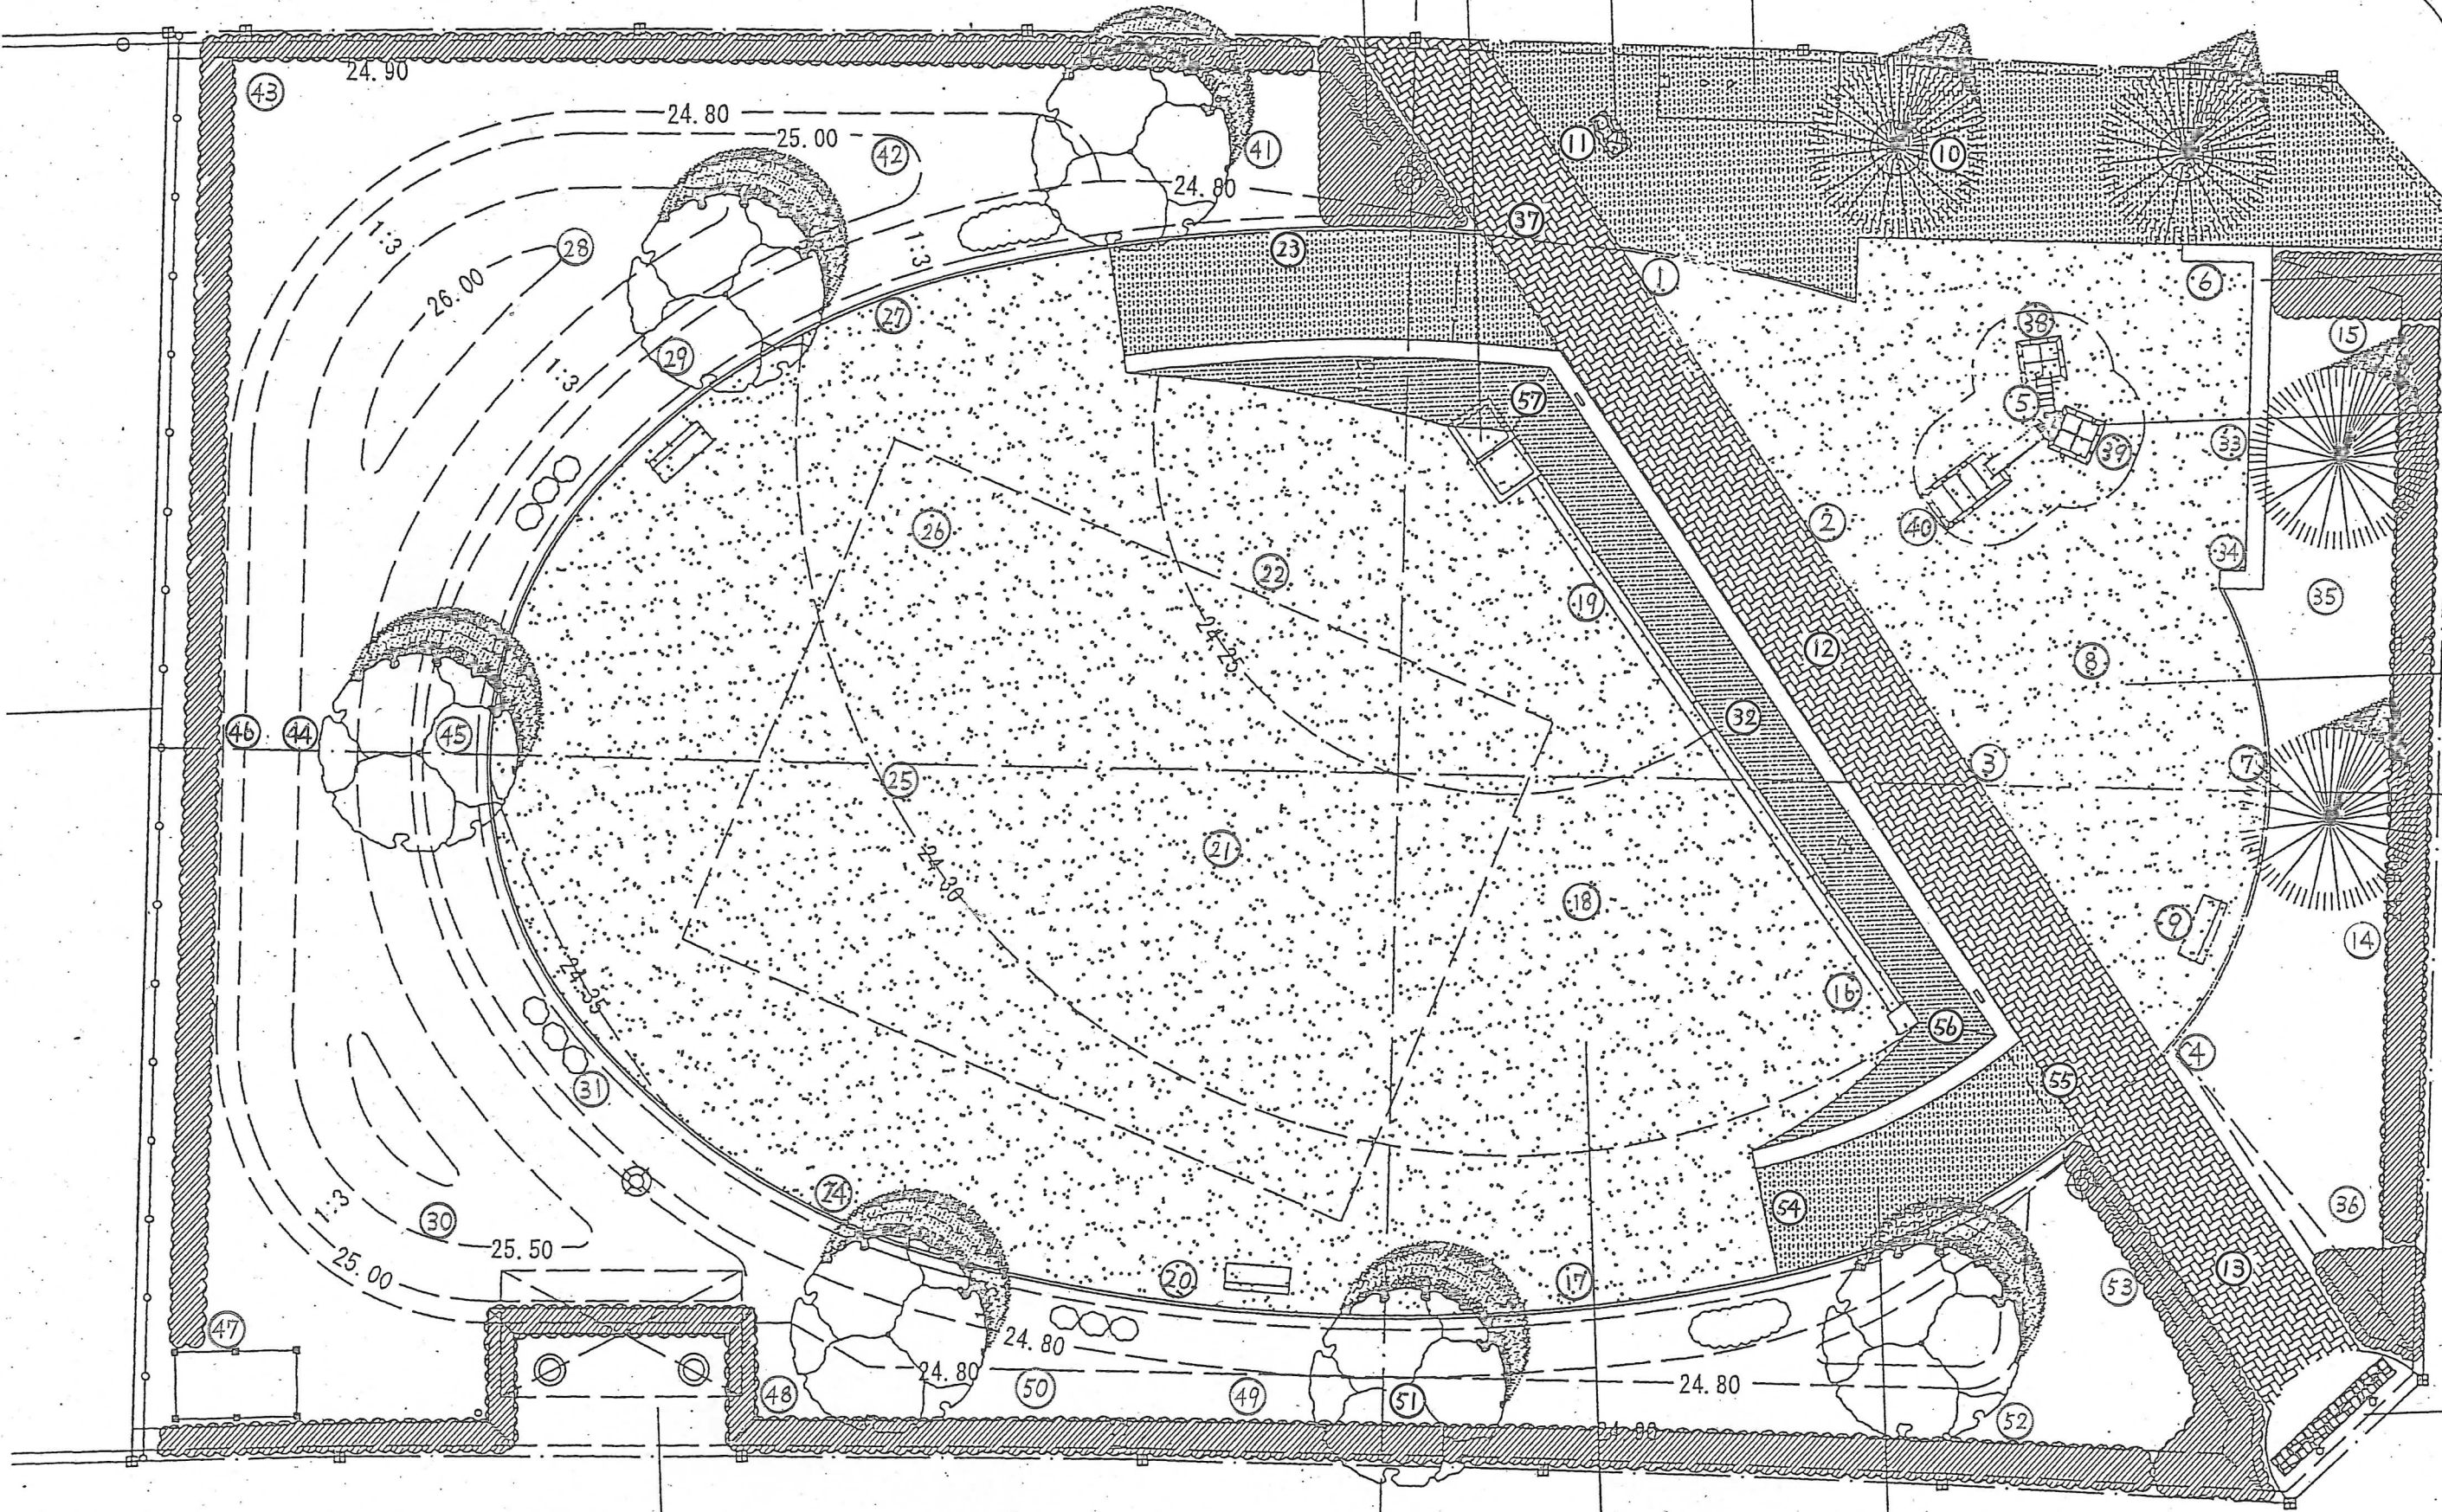

防火水槽

多目的広場・オンサイト貯留場

再生瓦材ダスト舗装

24.395

24.455

24.395