


(仮称)南近隣公園(現況平面図)

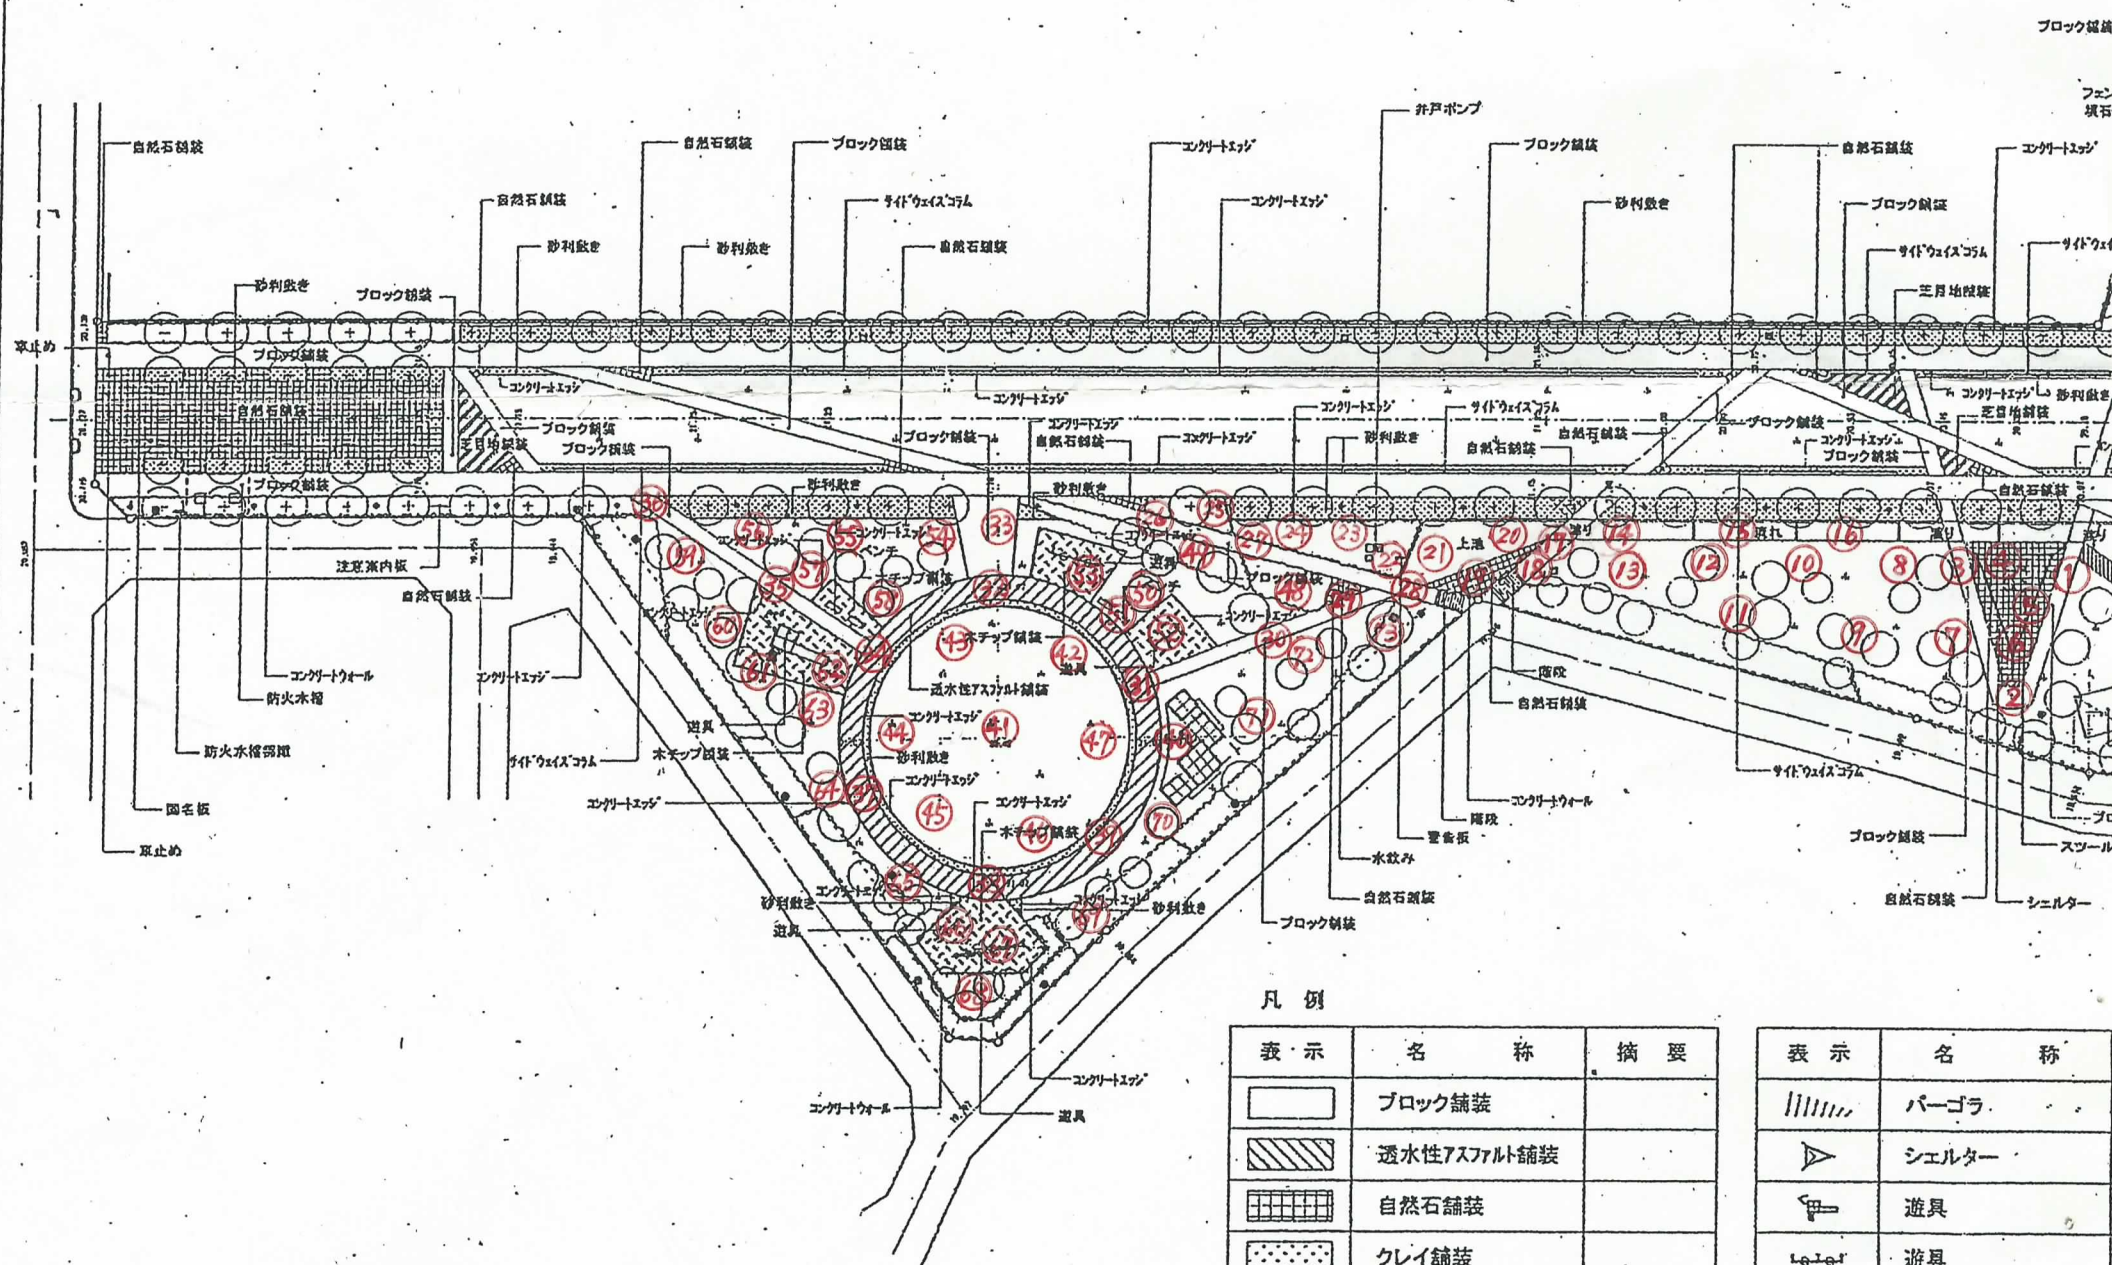

凡 例

表・示	名 称	摘 要
	ブロック舗装	
	透水性アスファルト舗装	
	自然石舗装	
	クレイ舗装	
	苙目地舗装	
	砂利敷き	
	木チップ舗装	
	コンクリートエッジ	
	境石	
	階段	
	サイドウェイズコラム	
	ベンチ	
	スツール	

表 示	名 称
	パーゴラ
	シェルター
	遊具
	遊具
	遊具
	遊具
	遊具
	上池
	下池
	流れ
	渡し
	木製デッキ
	ボードウォーク