


⑩ ひたち野上公園

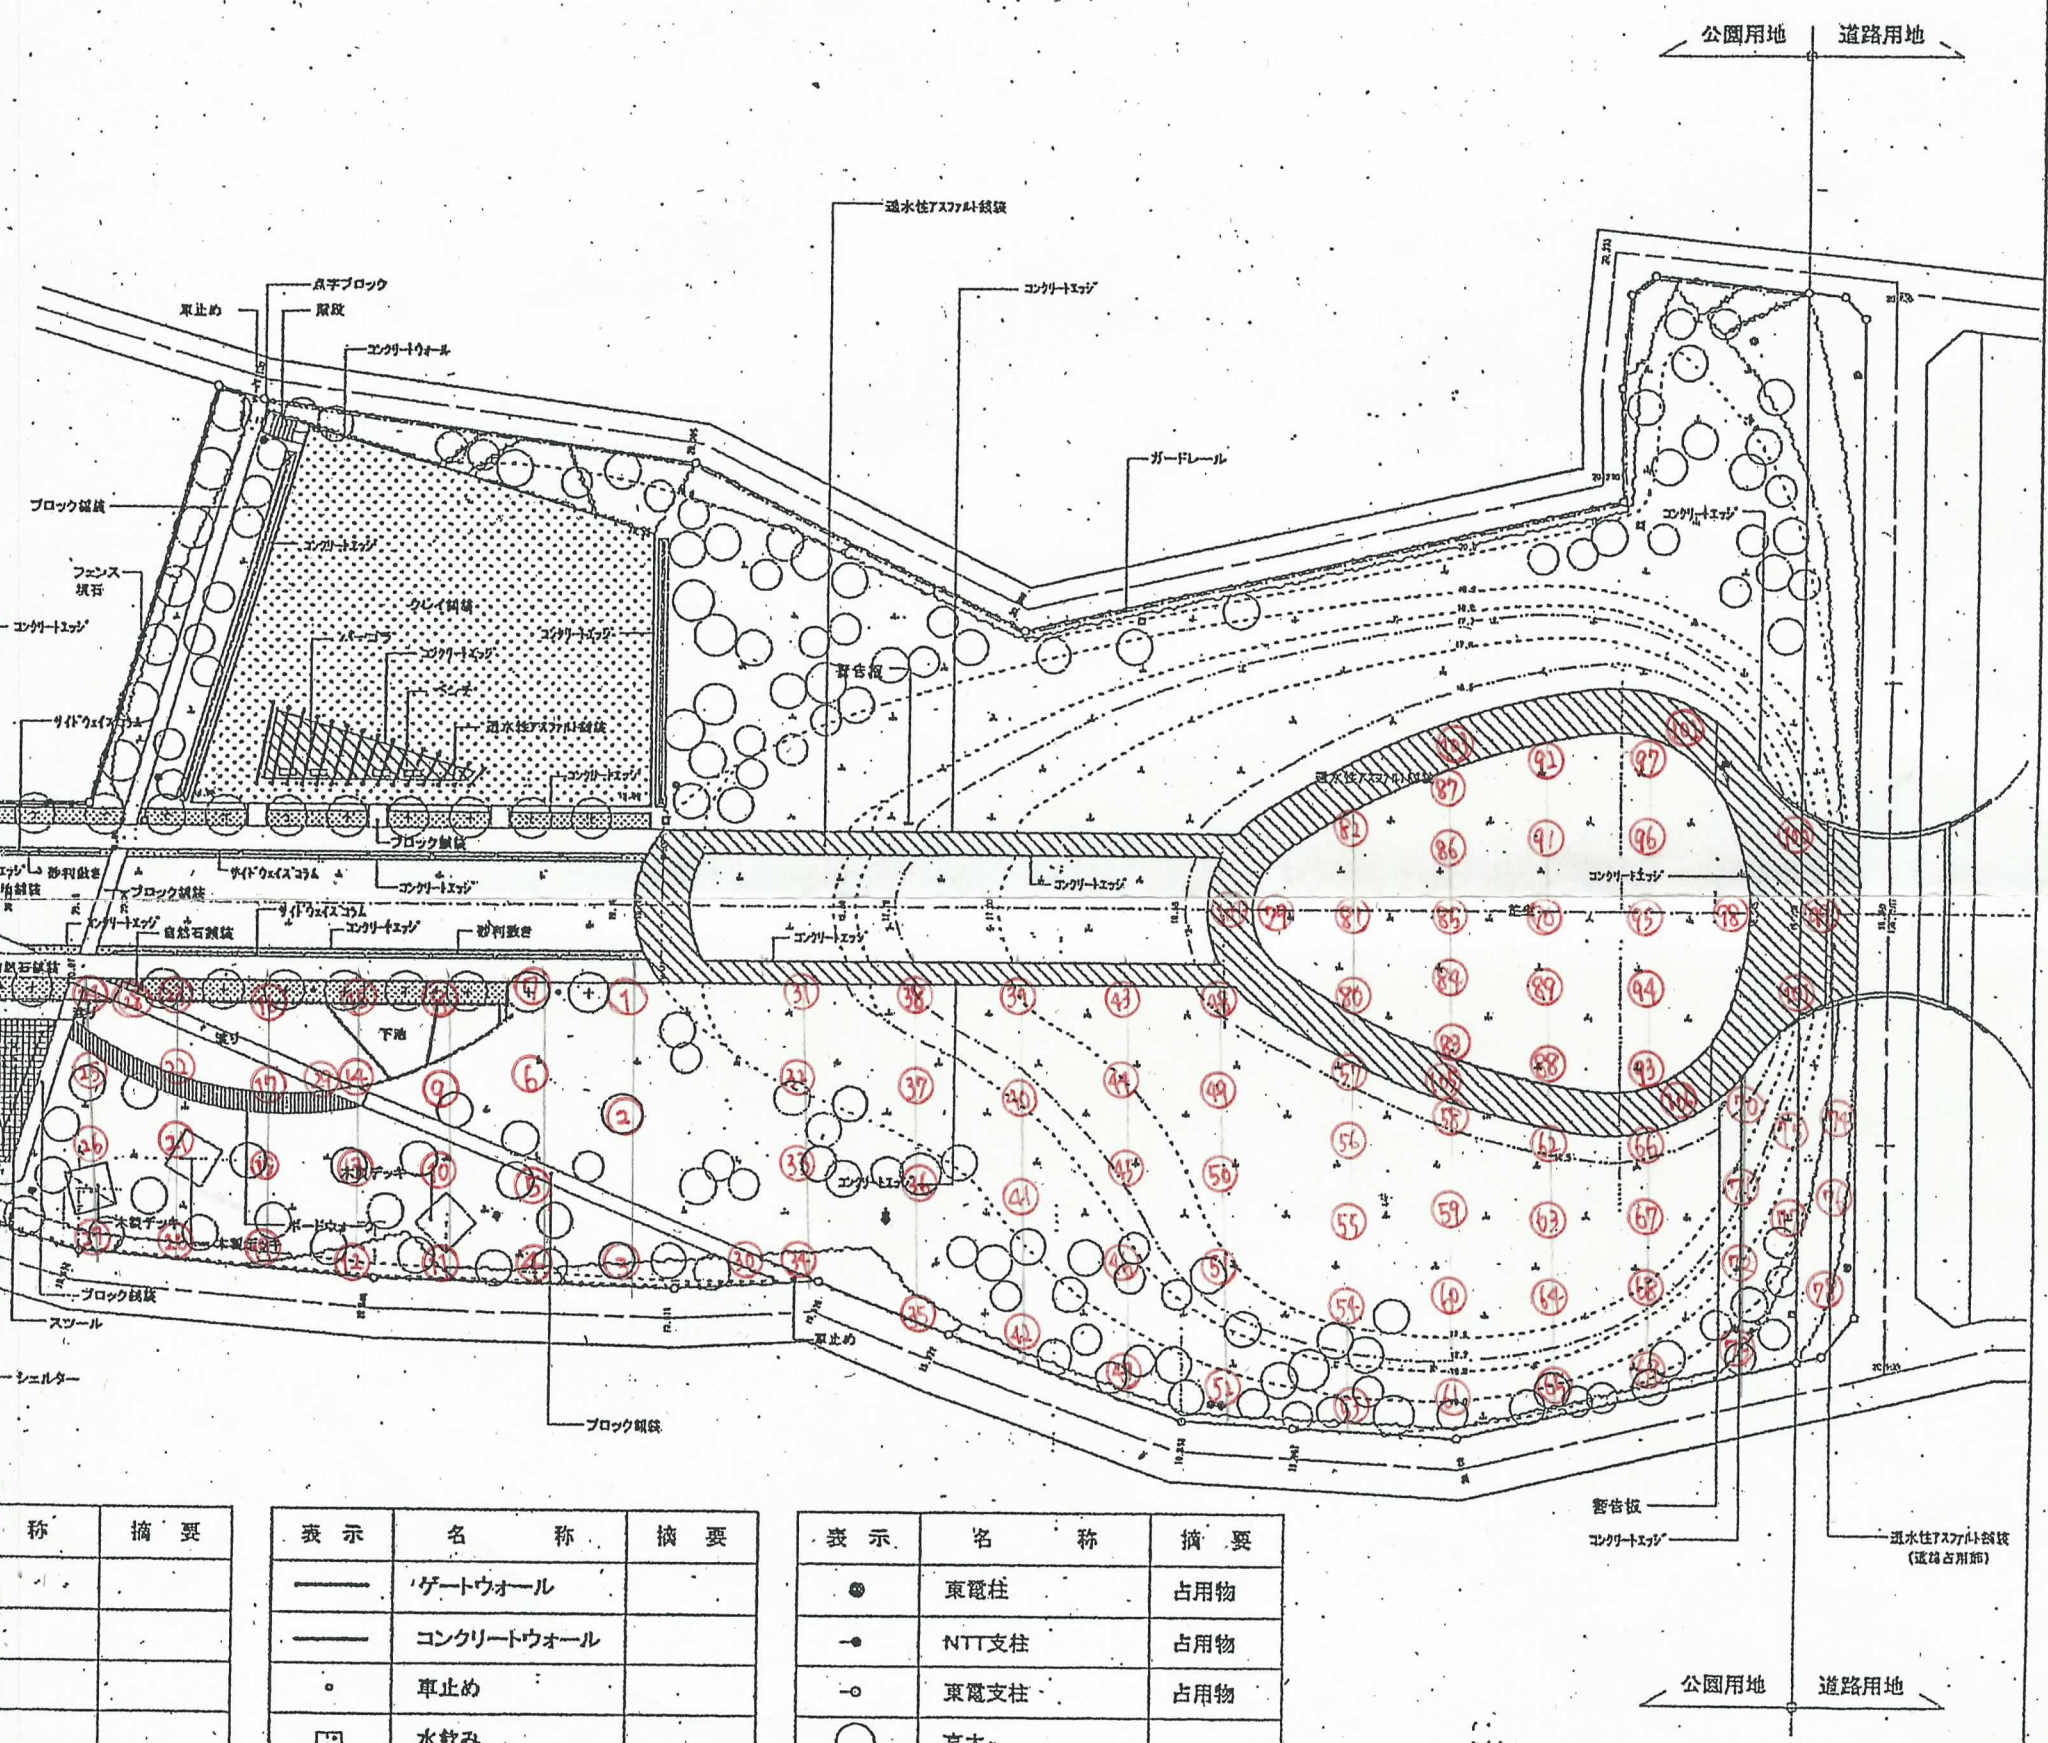

称	摘要	表示	名称	摘要	表示	名称	摘要
		——	ゲートウォール		●	東電柱	占用物
		——	コンクリートウォール		—●	NTT支柱	占用物
		○	車止め		—○	東電支柱	占用物
		□	水飲み		○	高木	
		□	トイレ		○	低木	
		——	注意案内板		○	地被類	
		—	警告板		□	防火水槽	占用物
		□	点字ブロック		—	防火水槽標識	占用物
		——	園名板				
		——	フェンス				
		——	ガードレール				
		□	芝生				
		●	照明灯				

