


⑩ ひたち野上くろ公園

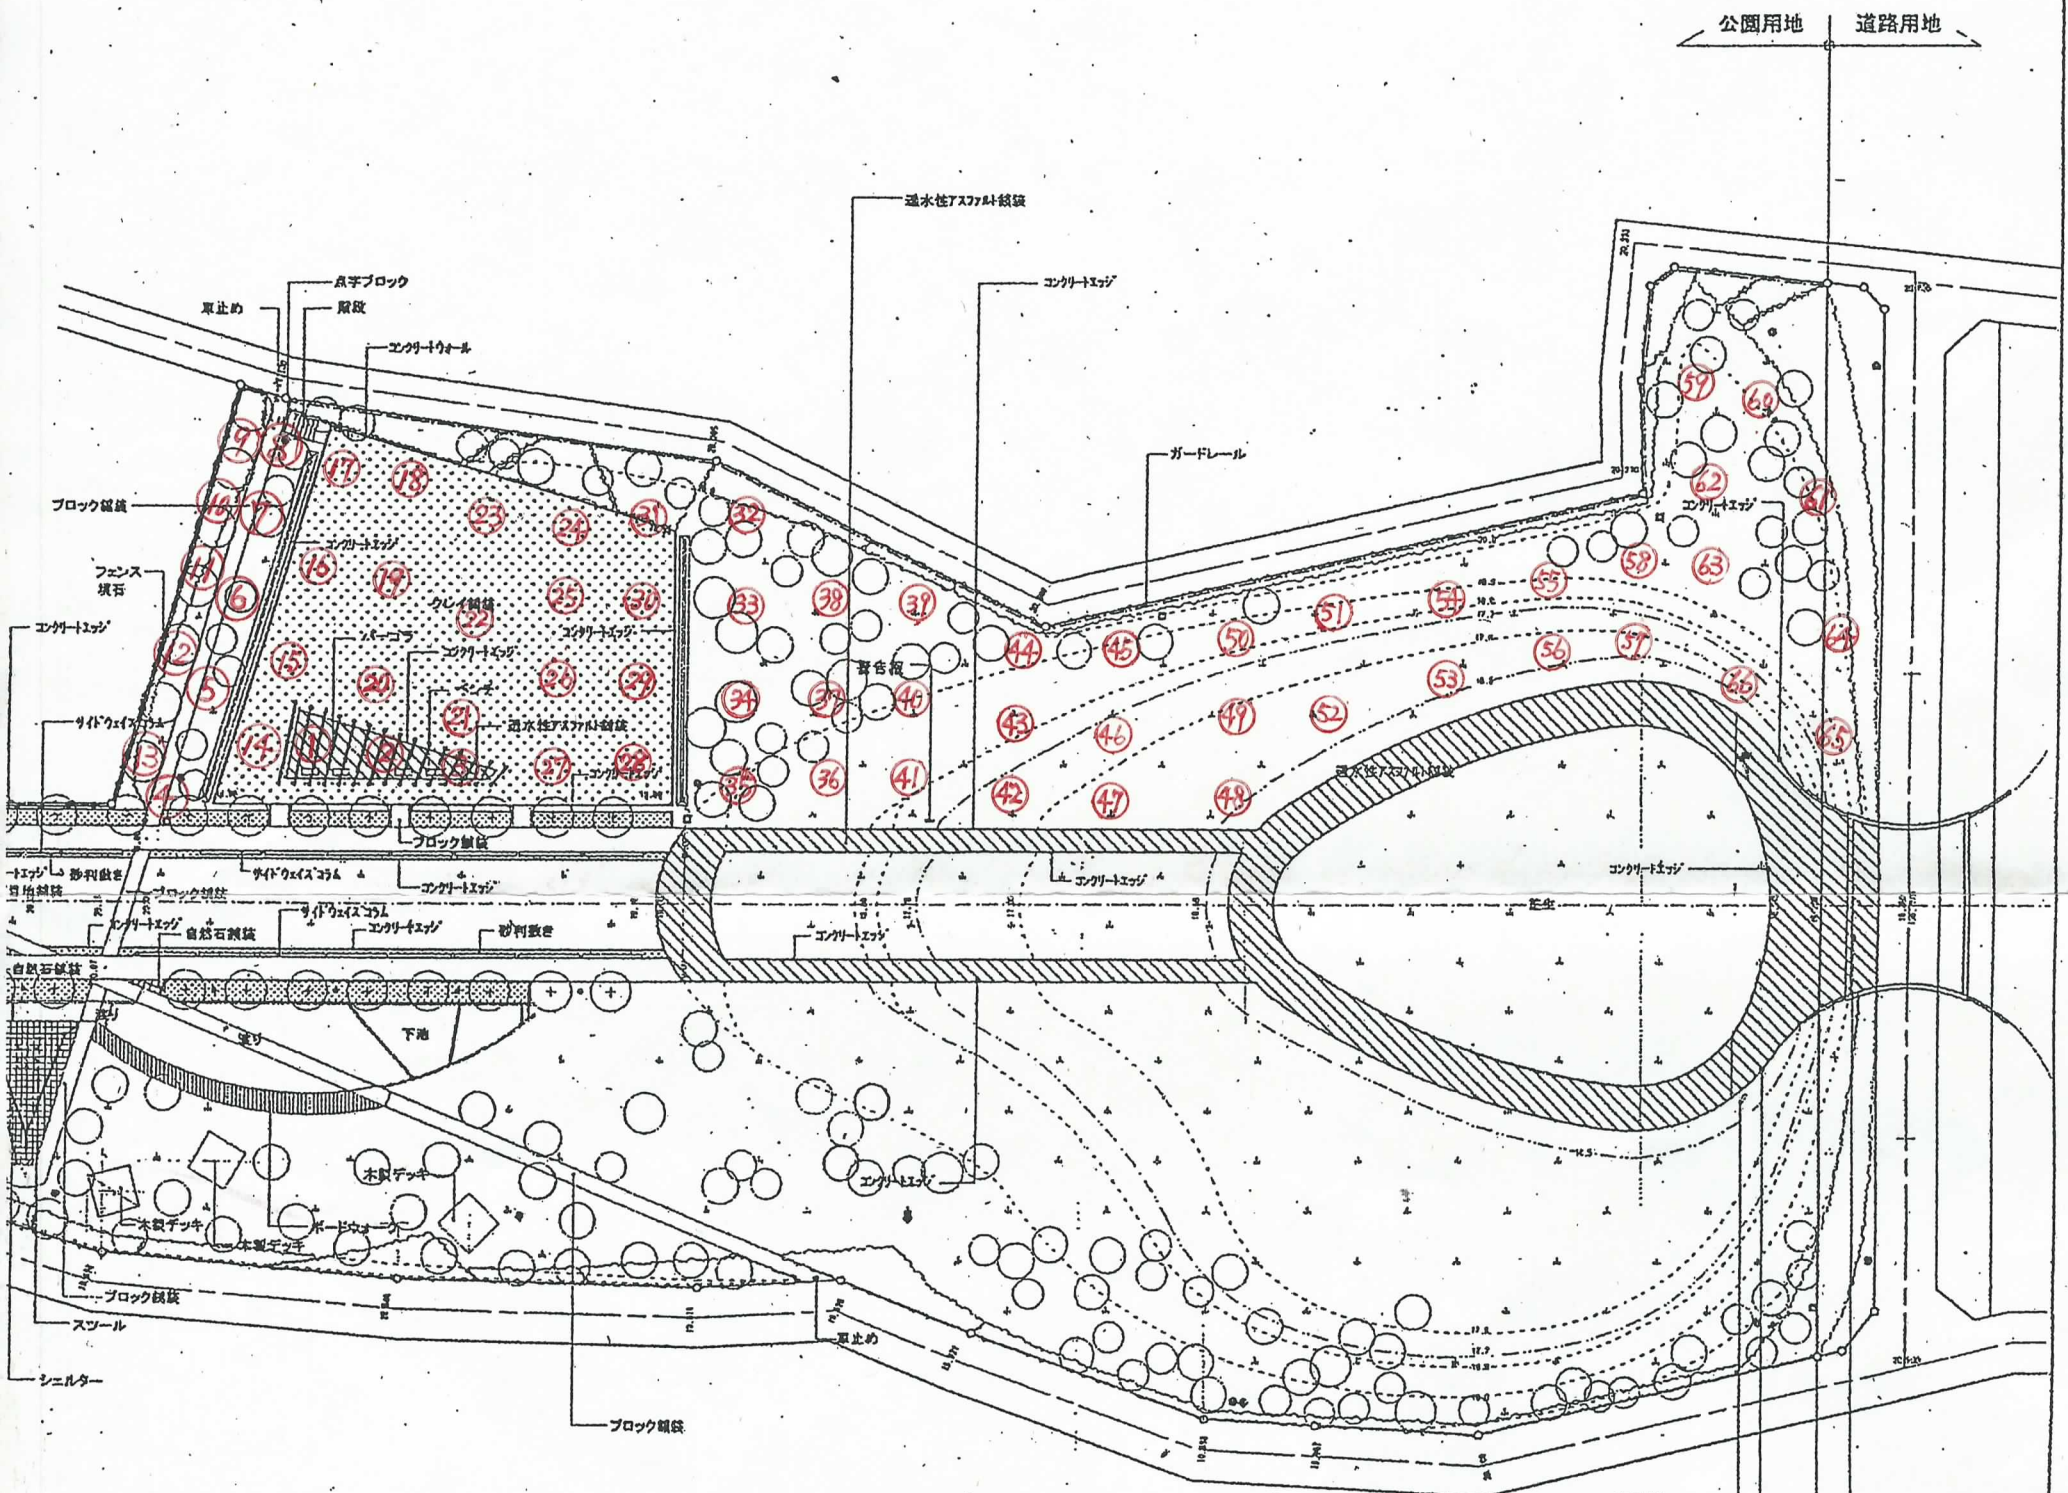

称	摘要	表示	名称	摘要
		——	ゲートウォール	
		——	コンクリートウォール	
		。	車止め	
		☐	水飲み	
		♂	トイレ	
		—	注意案内板	
		—	警告板	
		////	点字ブロック	
		——	圍名板	
		——	フェンス	
		——	ガードレール	
		△ △ △ △ △ △	芝生	
		⊙	照明灯	

表示	名称	摘要
●	東電柱	占用物
—●	NTT支柱	占用物
—○	東電支柱	占用物
○	高木	
☁	低木	
☁	地被類	
☐	防火水槽	占用物
—	防火水槽標識	占用物

