

⑩ ひたち野上くろ公園


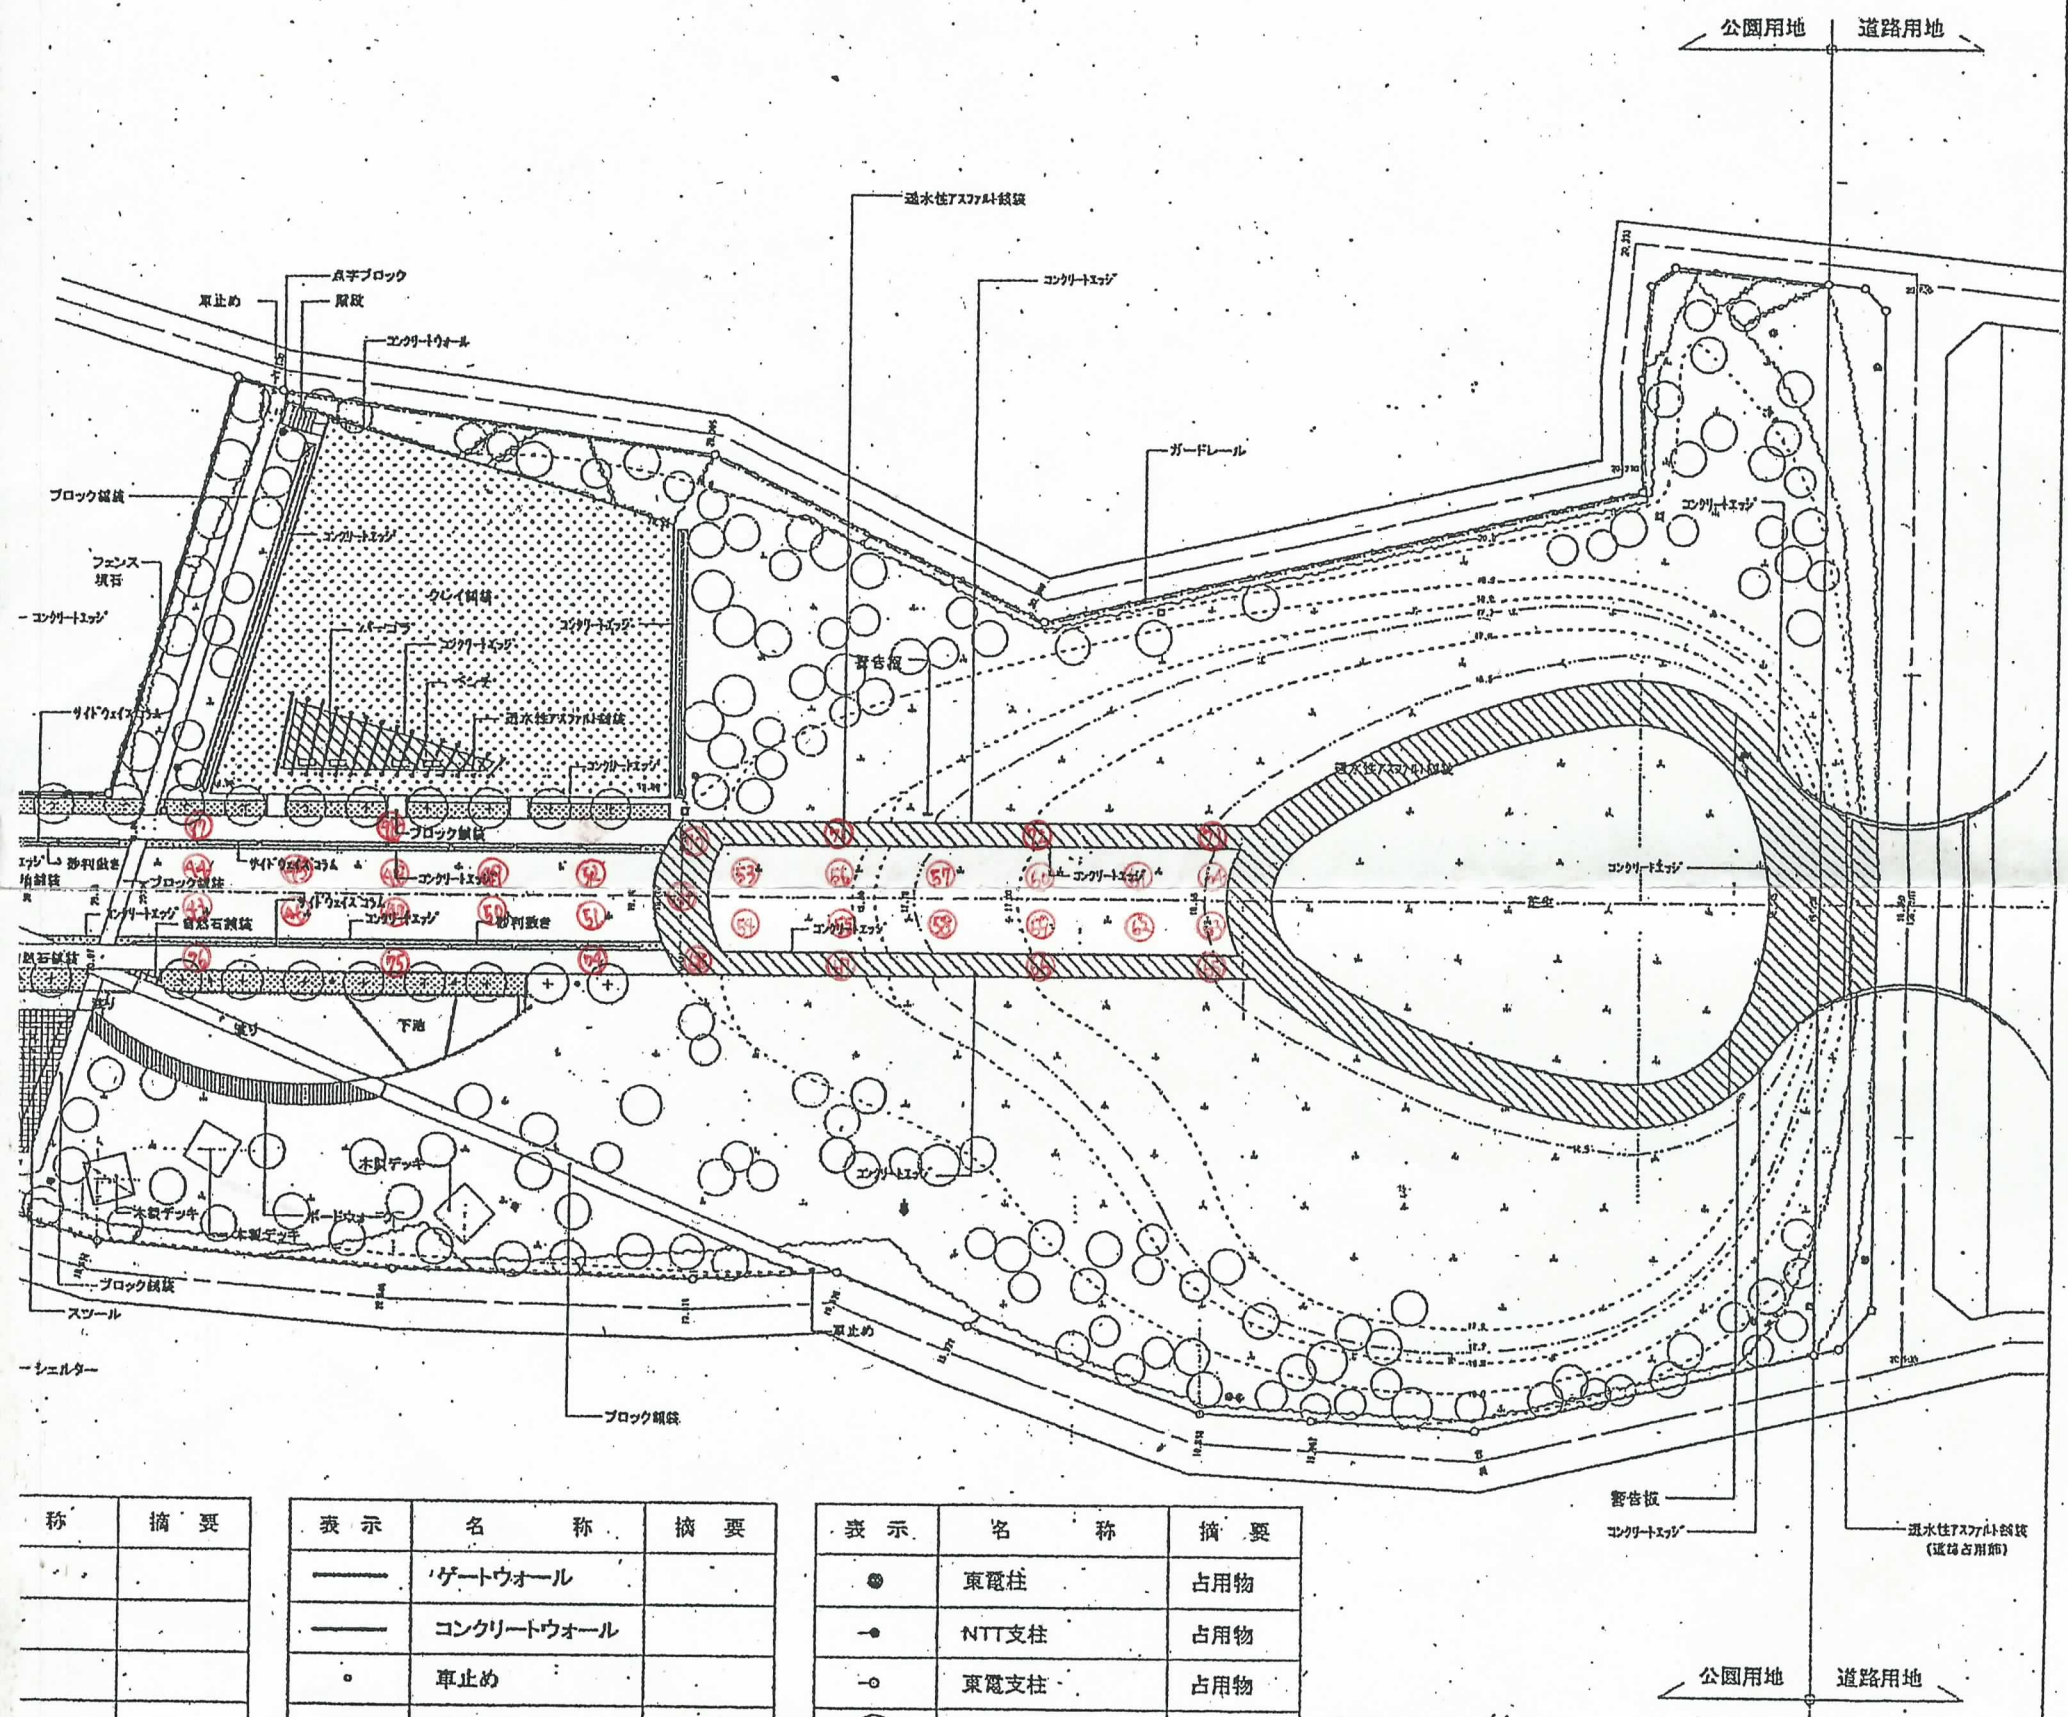
[illegible]

表 示	名 称	摘 要
———	ゲートウォール	
———	コンクリートウォール	
。	車止め	
	水計み	
	トイレ	
———	注意案内板	
＝	警告板	
	点字ブロック	
———	園名板	
———	フェンス	
———	ガードレール	
	芝生	
	照明灯	

[illegible]

1 : 500

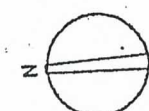