


ひたち野みずべ公園

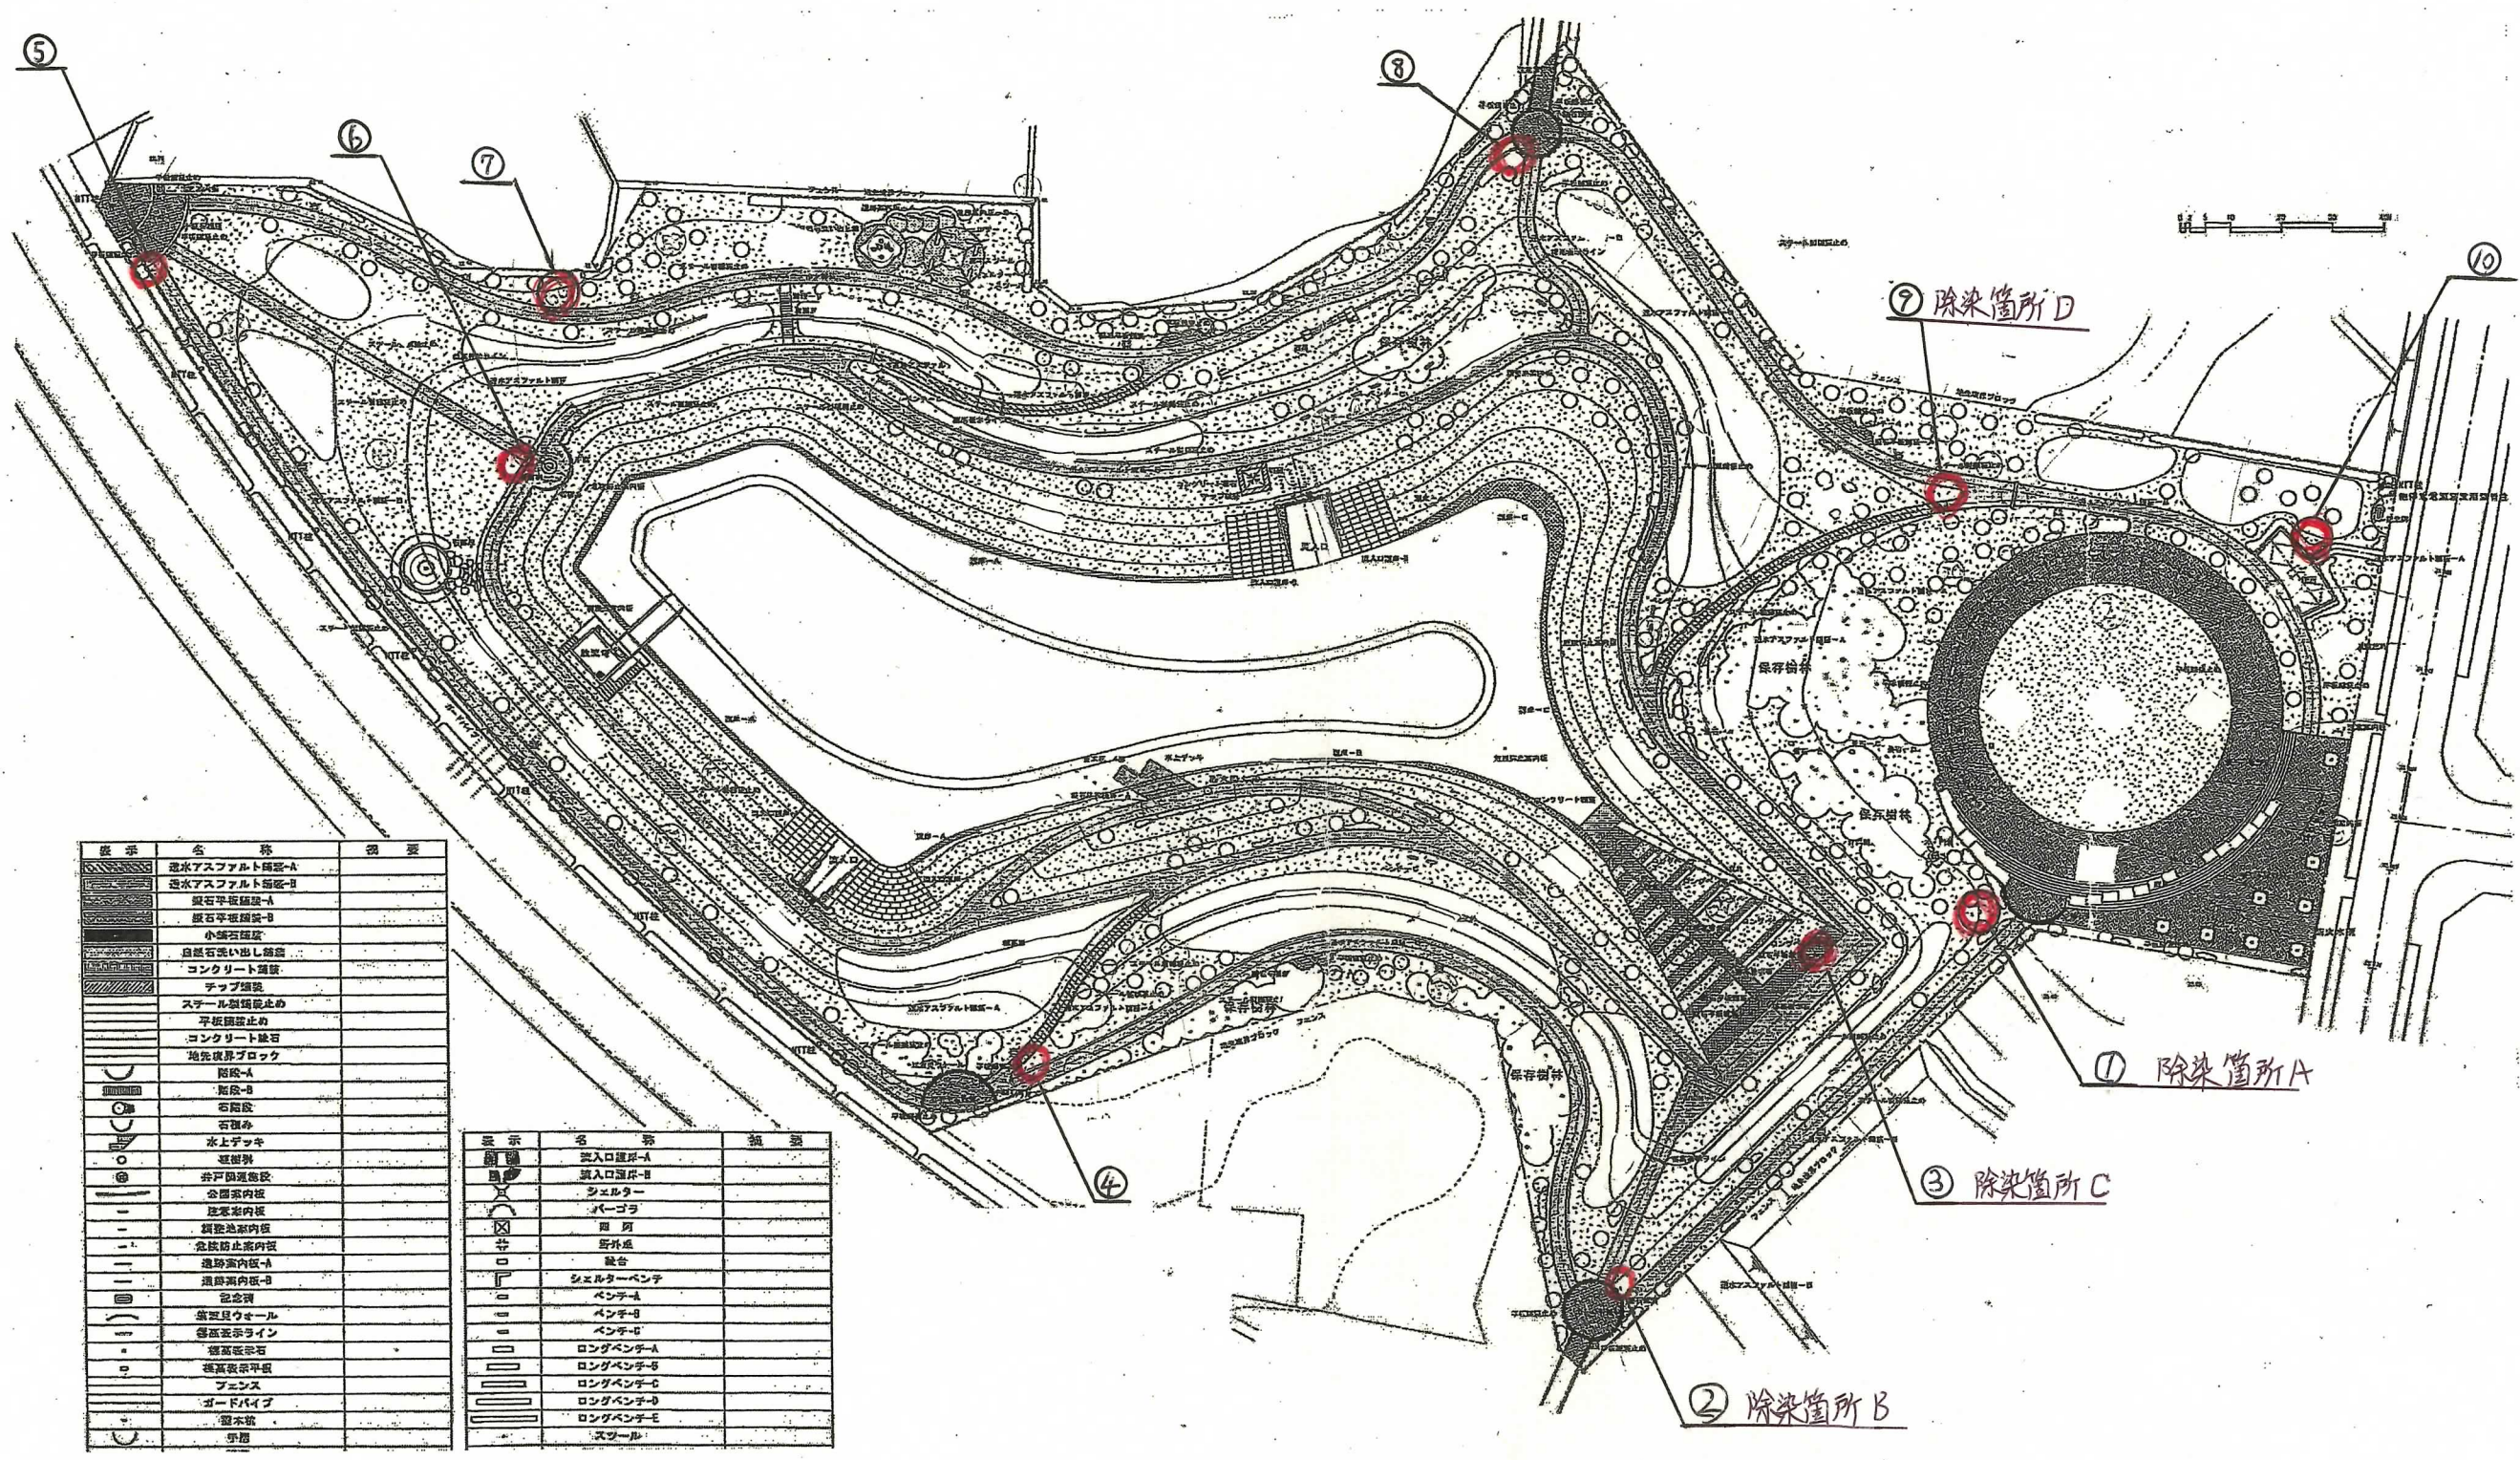

図号	名称	概要
1	透水アスファルト舗装-A	
2	透水アスファルト舗装-B	
3	緩石平版舗装-A	
4	緩石平版舗装-B	
5	小礫石舗装	
6	自然石洗い出し舗装	
7	コンクリート舗装	
8	チップ舗装	
9	スチール製植込止め	
10	平版植込止め	
11	コンクリート縁石	
12	地盤復原ブロック	
13	階段-A	
14	階段-B	
15	石階段	
16	石積み	
17	水上デッキ	
18	遊歩機	
19	非戸固型階段	
20	公園案内板	
21	遊歩案内板	
22	遊歩案内板	
23	遊歩案内板	
24	遊歩案内板	
25	遊歩案内板	
26	記念碑	
27	銅製貝ヶやう	
28	銅製表サイン	
29	銅製表石	
30	銅製表平版	
31	フェンス	
32	ガードパイプ	
33	型本管	
34	手摺	

図号	名称	概要
35	出入口建具-A	
36	出入口建具-B	
37	シエルター	
38	パーゴラ	
39	廊下	
40	野舎	
41	結合	
42	シエルターベンチ	
43	ベンチ-A	
44	ベンチ-B	
45	ベンチ-C	
46	ロングベンチ-A	
47	ロングベンチ-B	
48	ロングベンチ-C	
49	ロングベンチ-D	
50	ロングベンチ-E	
51	スワール	

⑦ 除染箇所D

① 除染箇所A

③ 除染箇所C

② 除染箇所B