


ふたばランド保育園

擁壁 H=0.5m

フェンス H=1.8m

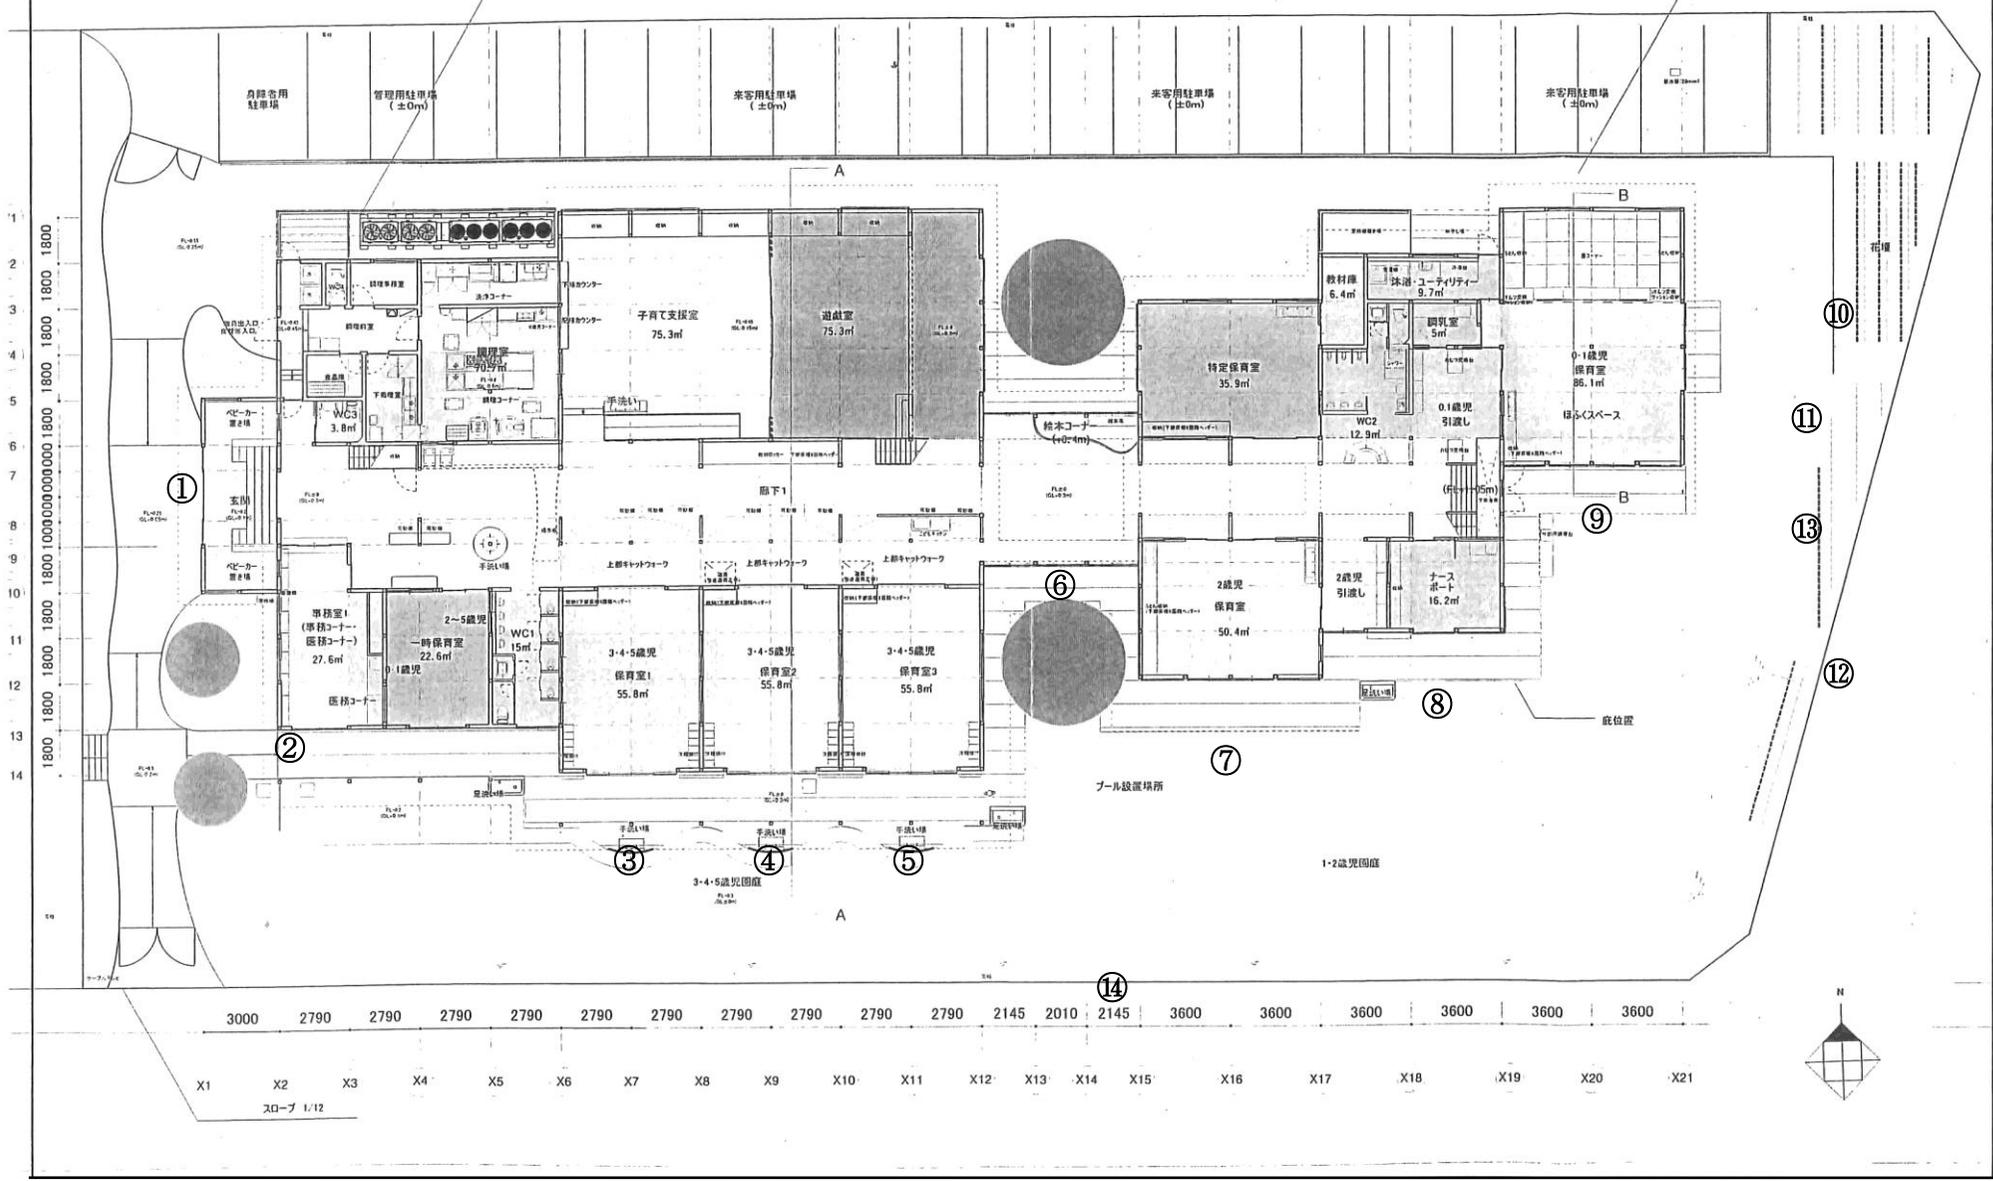

3000	2790	2790	2790	2790	2790	2790	2790	2790	2790	2790	2145	2010	2145	3600	3600	3600	3600	3600	3600	
X1	X2	X3	X4	X5	X6	X7	X8	X9	X10	X11	X12	X13	X14	X15	X16	X17	X18	X19	X20	X21

スロープ 1/12