

平成 27 年度

施設の配置図	縮尺	0 10 20 30 40 50 60 m	1/1500	学校名
--------	----	-----------------------	--------	-----


牛久 小学校

調査番号	082191131	整理番号	1503
------	-----------	------	------

凡 例


建 物

- (未とり) 未とりこわし建物
- (危) 危険建物
- (借) 借用建物
- (一時) 一時使用建物
- (屋外) 屋外環境整備事業によるもの
- (未完) 未完成建物
- 建築物以外の工作物等
- (門) 正門、通用門
- □ □ 囲 障
- (鳥) 鳥小屋
- (動) 動物小屋
- (簡) 簡易な小規模建物
- (ボ) ポンプ小屋
- (受) 受水槽
- (吹) 吹き抜けの渡廊下
- (機) 機械室
- (グ) グラウンド
- (自) 自転車置場
- (変) 変電室

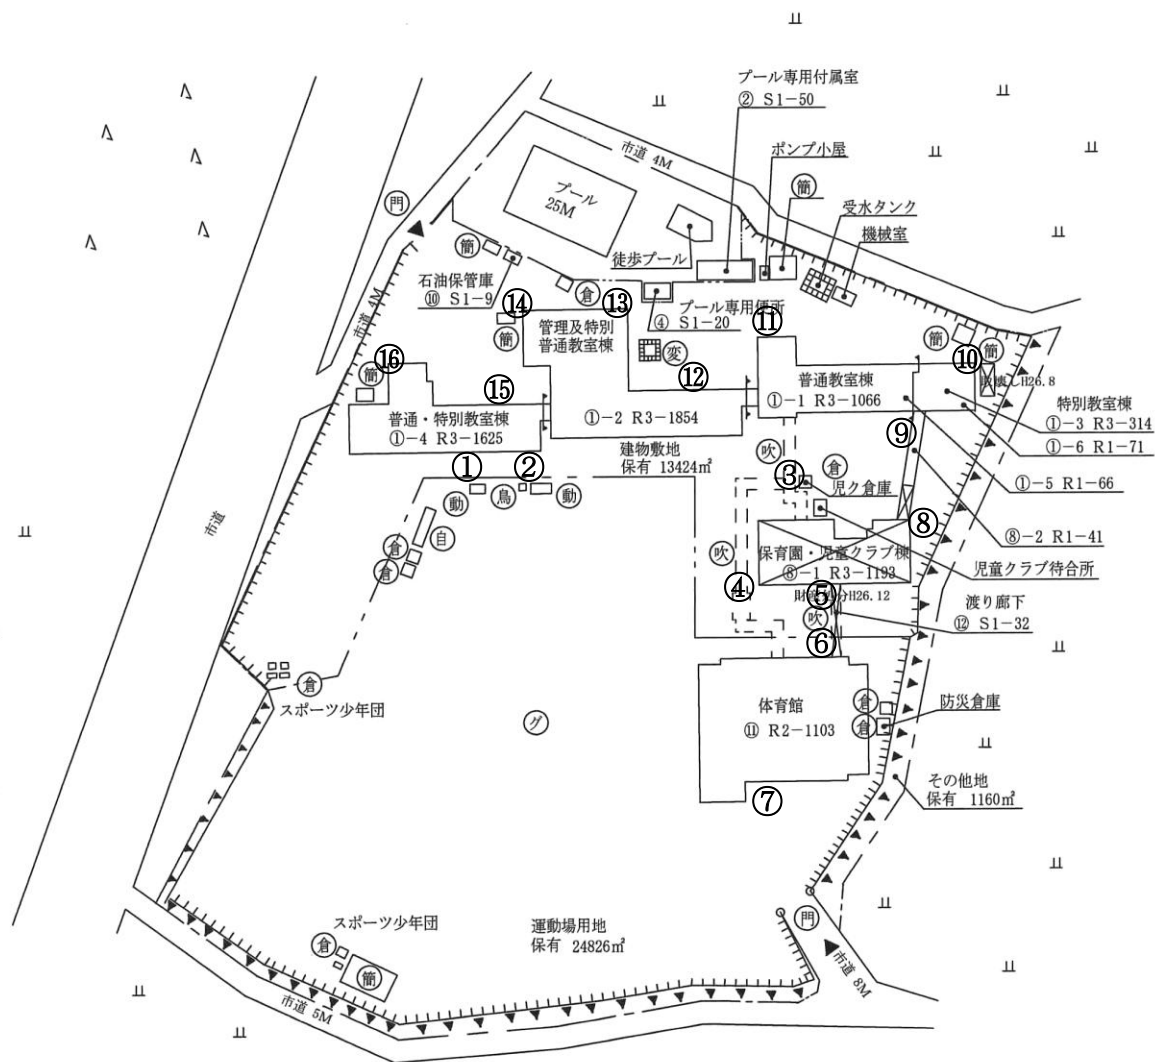

文 部 科 学 省

平成27年度

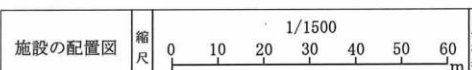


岡田 小学校

調査番号	都道府県	市町村	学校	整理番号
082191133				1505

凡 例


建 物

- (未とり) 未とりこわし建物
- (危) 危険建物
- (借) 借用建物
- (一時) 一時使用建物
- (屋外) 屋外環境整備事業によるもの
- (未完) 未完成建物
- 建築物以外の工作物等
- (門) 正門、通用門
- 〰 囲 障
- (鳥) 鳥小屋
- (動) 動物小屋
- (簡) 簡易な小規模建物
- (ボ) ポンプ小屋
- (受) 受水槽
- (吹) 吹き抜けの渡廊下
- (機) 機械室
- (グ) グラウンド
- (自) 自転車置場
- (変) 変電室

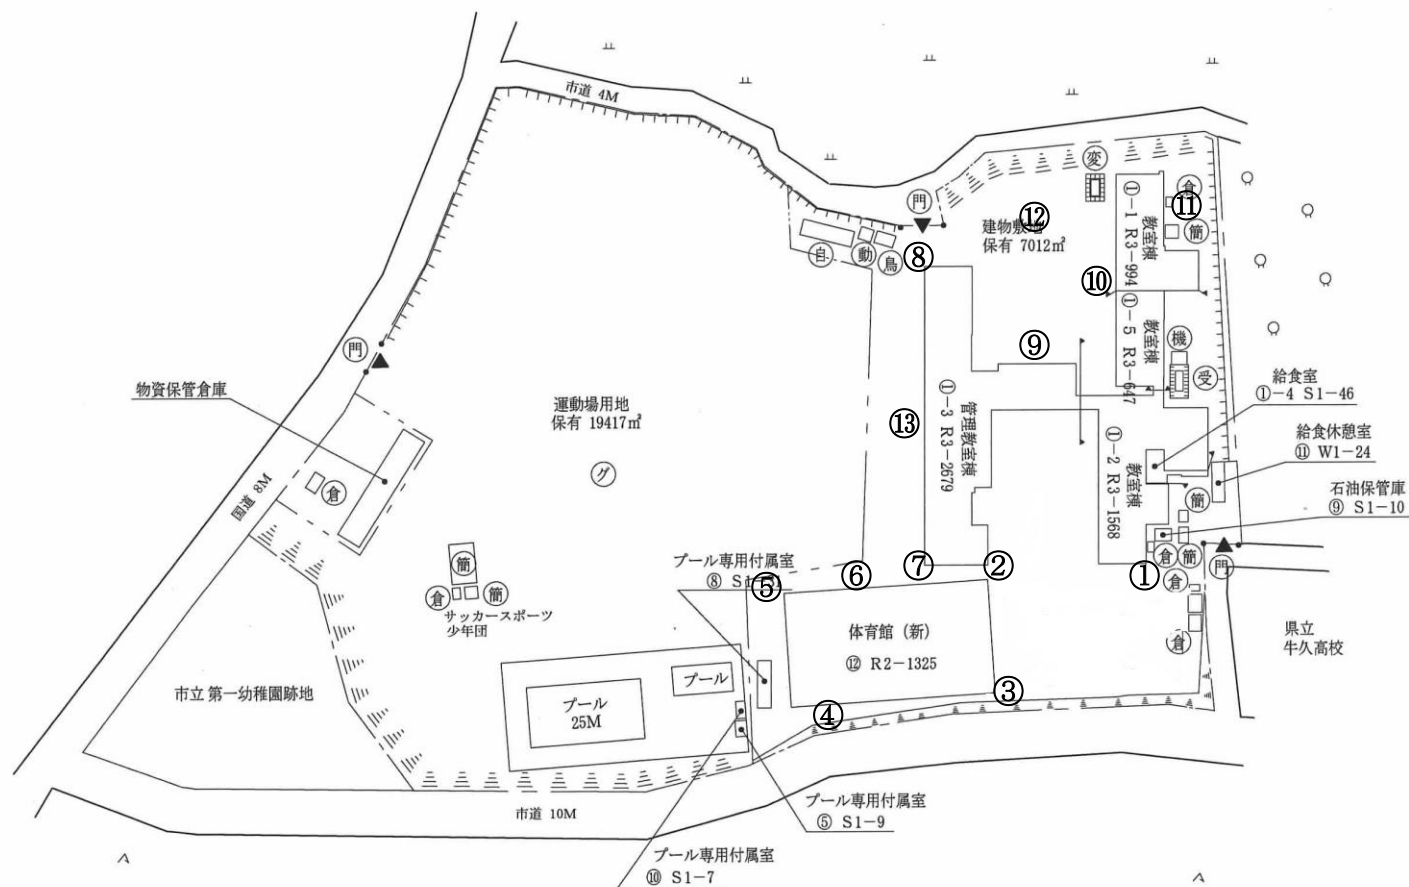

文 部 科 学 省

平成27年度

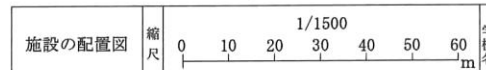


奥野 小学校

調査番号	都道府県	市町村	学校	整理番号
082191132				1504

凡 例

建 物

- 〔未〕 未とりこわし建物
- 〔危〕 危険建物
- 〔借〕 借用建物
- 〔一時〕 一時使用建物
- 〔屋外〕 屋外環境整備事業によるもの
- 〔未完〕 未完成建物
- 建築物以外の工作物等
- 〔門〕 正門、通用門
- 〔―〕 囲 障
- 〔鳥〕 鳥小屋
- 〔動〕 動物小屋
- 〔簡〕 簡易な小規模建物
- 〔ボ〕 ポンプ小屋
- 〔受〕 受水槽
- 〔吹〕 吹き抜けの渡廊下
- 〔機〕 機械室
- 〔グ〕 グラウンド
- 〔自〕 自転車置場
- 〔変〕 変電室

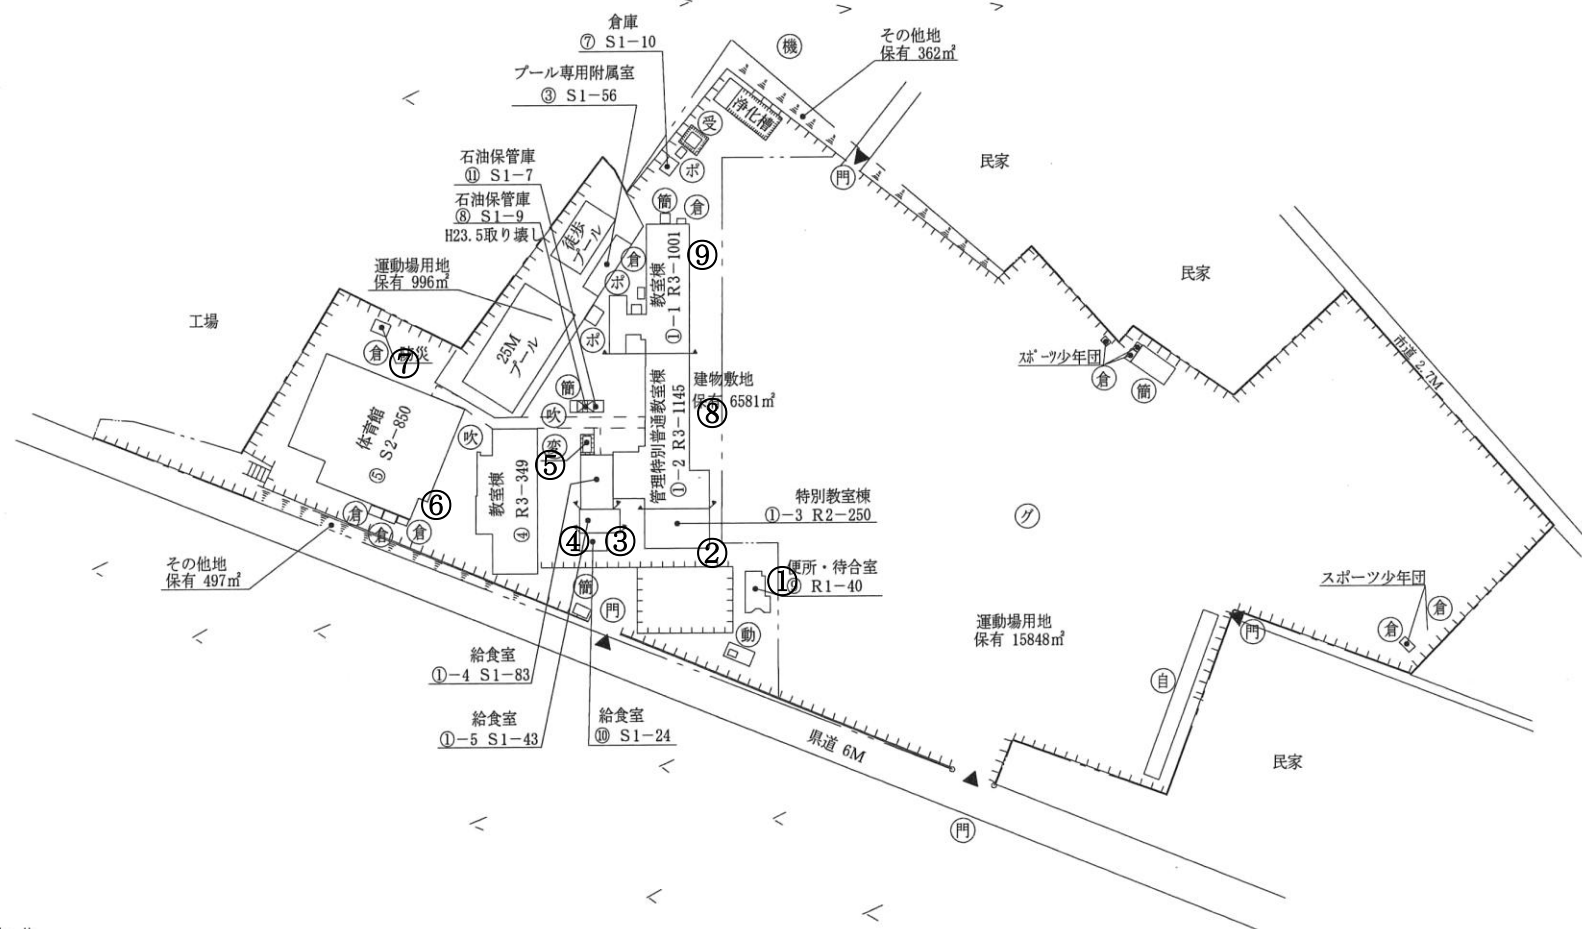


平成27年度

施設の配置図	縮尺	0 10 20 30 40 m	1/1200	学校名	牛久第二 小学校	調査番号	082191134	整理番号	1506
--------	----	-----------------	--------	-----	----------	------	-----------	------	------

凡 例

建 物

- 未 未とりこわし建物
- 危 危険建物
- 借 借用建物
- 一時 一時使用建物
- 屋外 屋外環境整備事業によるもの
- 未完 未完成建物
- 建築物以外の工作物等
- 門 正門、通用門
- 囲 障
- 鳥 鳥小屋
- 動 動物小屋
- 簡 簡易な小規模建物
- ボ ポンプ小屋
- 受 受水槽
- 吹 吹き抜けの渡廊下
- 機 機械室
- グ グラウンド
- 自 自転車置場
- 変 変電室

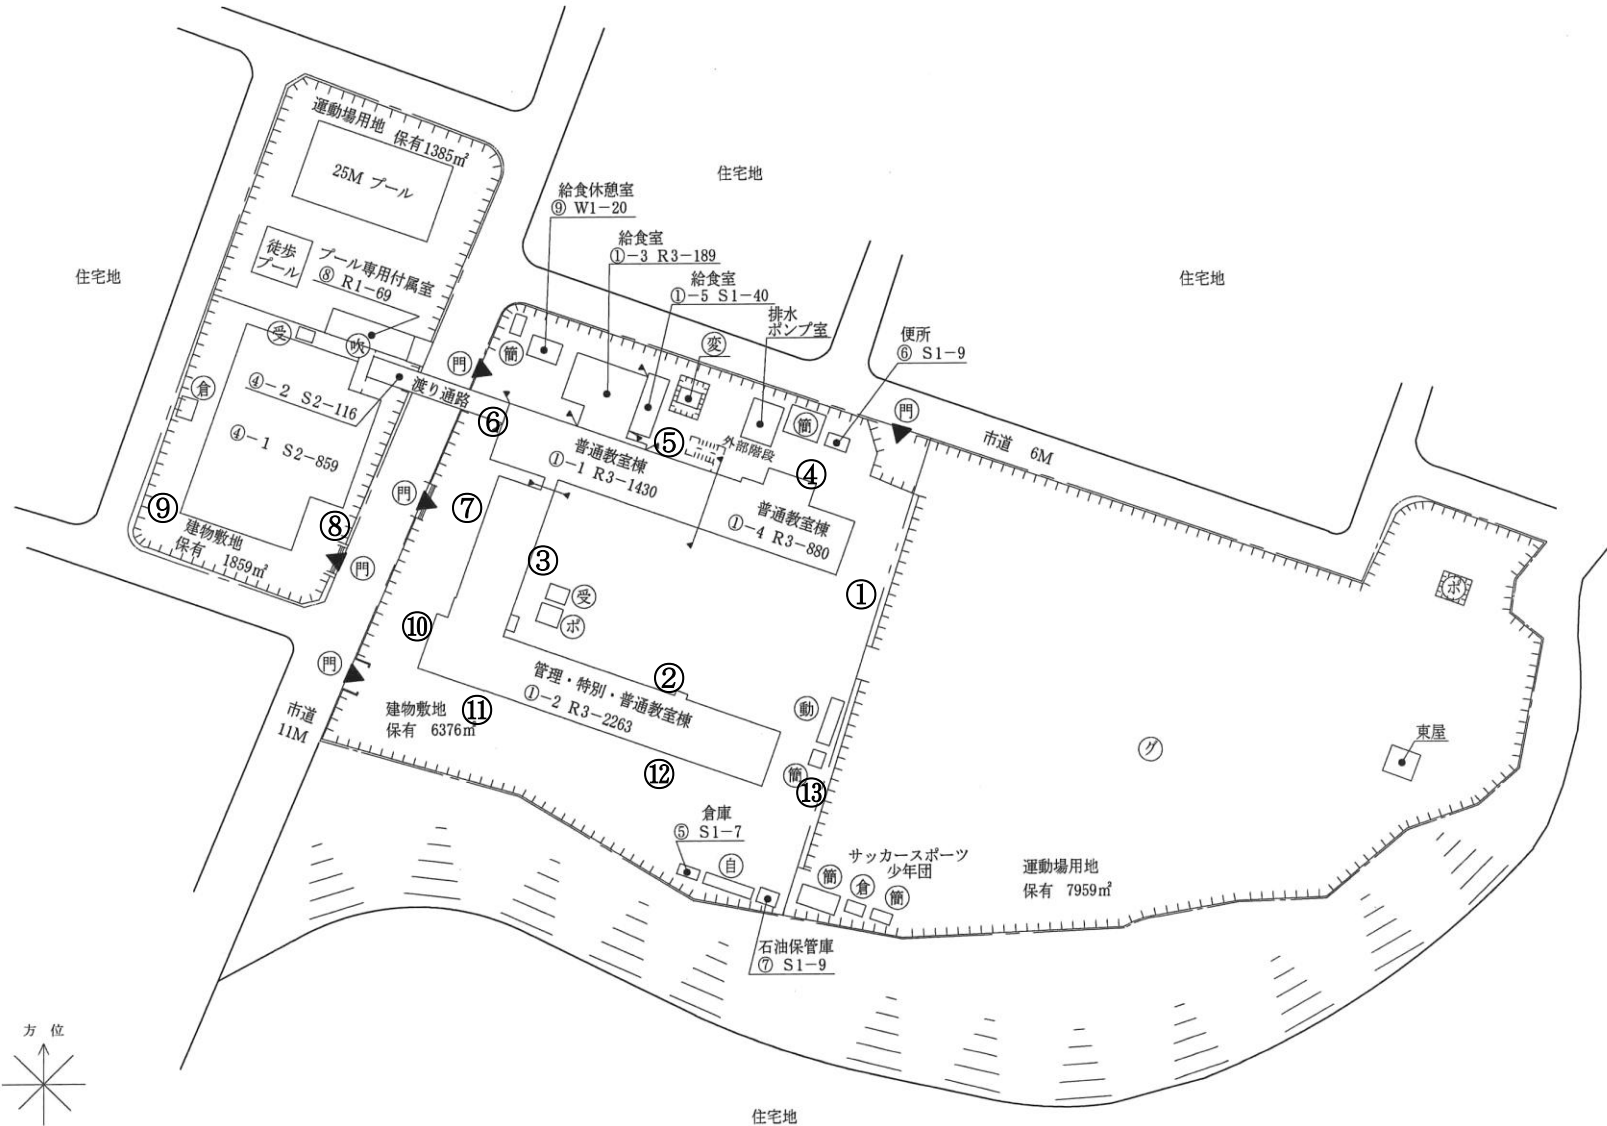


平成27年度

施設の配置図	縮尺	1/1500 0 10 20 30 40 50 60 m	学校名	中根 小学校	調査番号	都道府県	市町村	学校	整理番号
					082191135				1507

凡 例


建 物

- 〔未〕 未とりこわし建物
- 〔危〕 危険建物
- 〔借〕 借用建物
- 〔一時〕 一時使用建物
- 〔屋外〕 屋外環境整備事業によるもの
- 〔未完〕 未完成建物
- 建築物以外の工作物等
- 〔門〕 正門、通用門
- 〔柵〕 柵
- 〔動〕
- 〔簡〕 簡易な小規模建物
- 〔ボ〕 ポンプ小屋
- 〔受〕 受水槽
- 〔吹〕 吹き抜けの渡廊下
- 〔機〕 機械室
- 〔グ〕 グラウンド
- 〔自〕 自転車置場
- 〔変〕 変電室

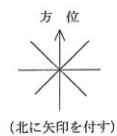

文 部 科 学 省

平成27年度

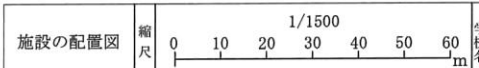

向台 小学校

調査番号 082191136


都道府県 (市町村) (学校) 整理番号

1508

凡 例


建 物

- (未とり) 未とりこわし建物
- (危) 危険建物
- (借) 借用建物
- (一時) 一時使用建物
- (屋外) 屋外環境整備事業によるもの
- (未完) 未完成建物
- 建築物以外の工作物等
- (門) 正門、通用門
- 囲 障
- (鳥) 鳥小屋
- (動) 動物小屋
- (簡) 簡易な小規模建物
- (ボ) ボンプ小屋
- (受) 受水槽
- (吹) 吹き抜けの渡廊下
- (機) 機械室
- (グ) グラウンド
- (自) 自転車置場
- (変) 変電室

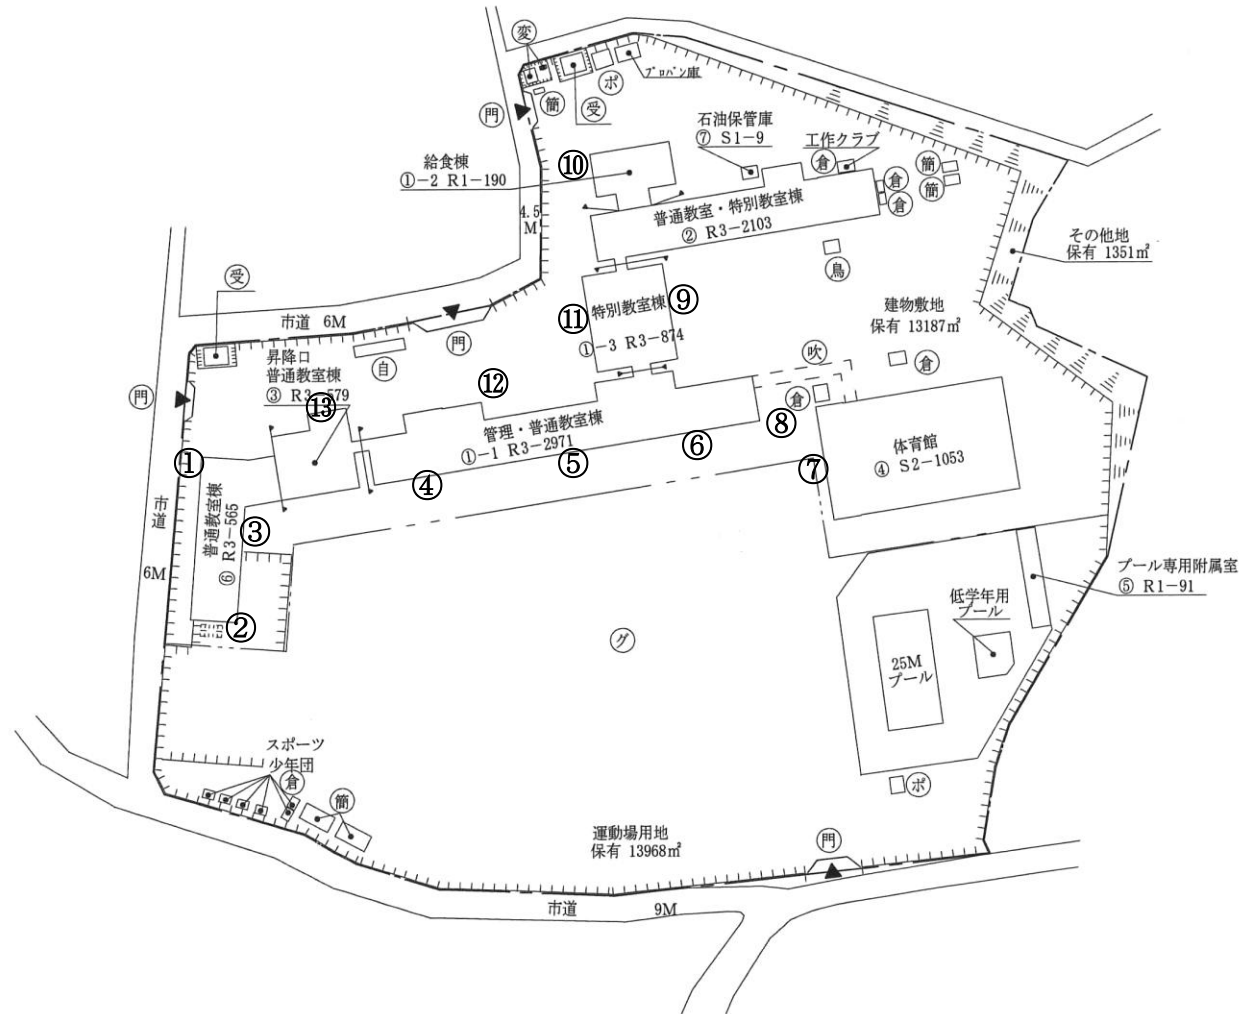

文 部 科 学 省

平成 27 年度

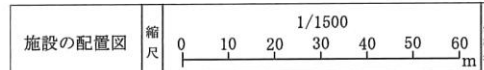

神谷 小学校

調査番号 082191137

整理番号 1509

凡 例

建 物

未とり 未とりこわし建物

危 危険建物

借 借用建物

一時 一時使用建物

屋外 屋外環境整備事業によるもの

未完 未完成建物

建築物以外の工作物等

門 正門、通用門

囲 障

鳥 鳥小屋

簡 簡易な小規模建物

ボ ポンプ小屋

受 受水槽

吹 吹き抜けの渡廊下



機 機械室

グ グラウンド

自 自転車置場

変 変電室

フ プロパン庫

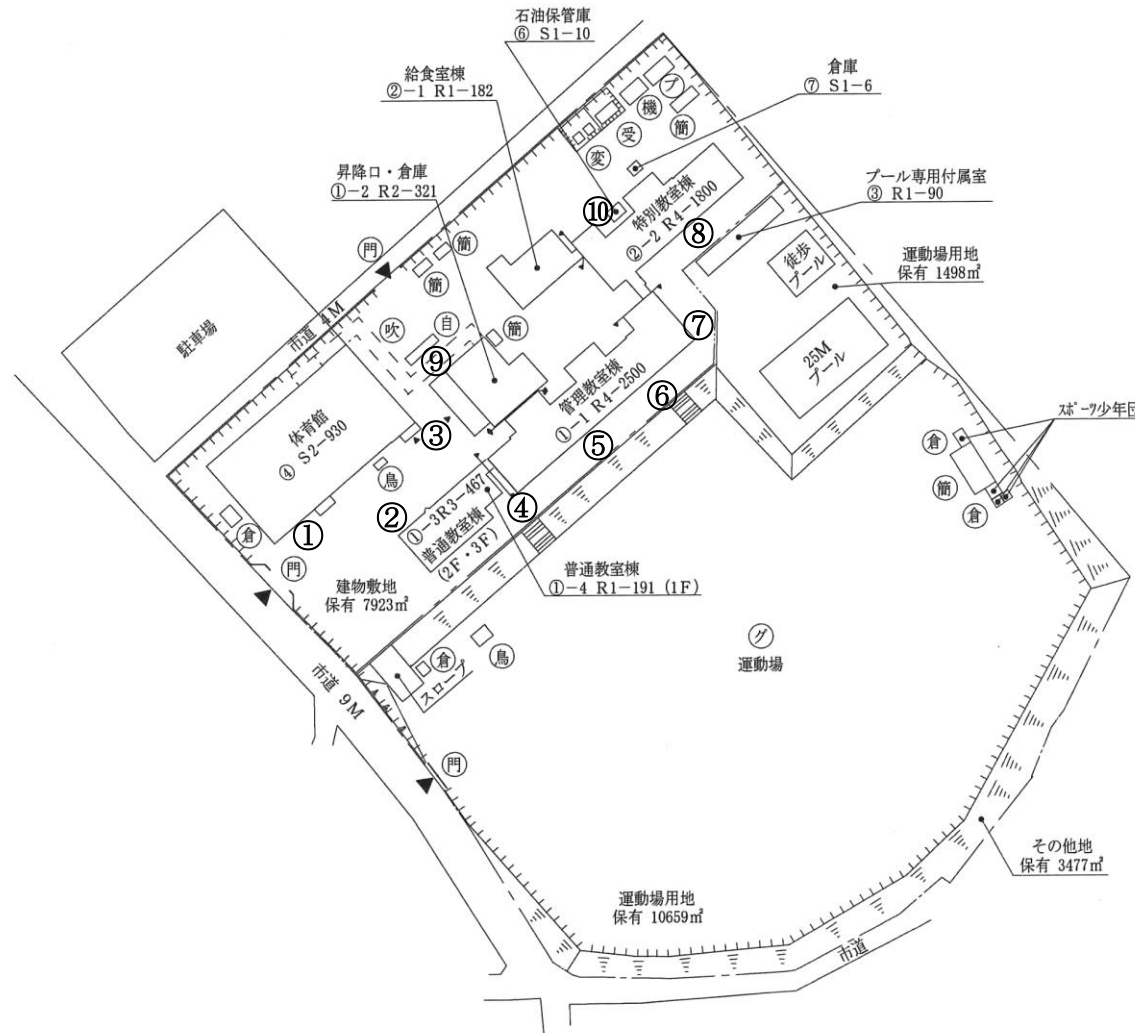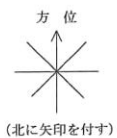

文 部 科 学 省



平成 2 7 年度

施設の配置図	縮尺	1/1500 0 10 20 30 40 50 60 m	学校名	ひたち野うしく小学校	調査番号	(都道府県)	(市町村)	(学 校)	整理番号
						08	2191	138	1515

凡 例

建 物


- (未とり) 未とりこわし建物
- (危) 危険建物
- (借) 借用建物
- (一時) 一時使用建物
- (屋外) 屋外環境整備事業によるもの
- (未完) 未完成建物
- 建築物以外の工作物等
- (門) 正門、通用門
- □ □ 囲 障
- (動) 動物小屋
- (簡) 簡易な小規模建物
- (ポ) ポンプ小屋
- (受) 受水槽
- (吹) 吹き抜けの渡廊下
- (倉) 倉庫
- (グ) グラウンド
- (自) 自転車置場
- (変) 変電室

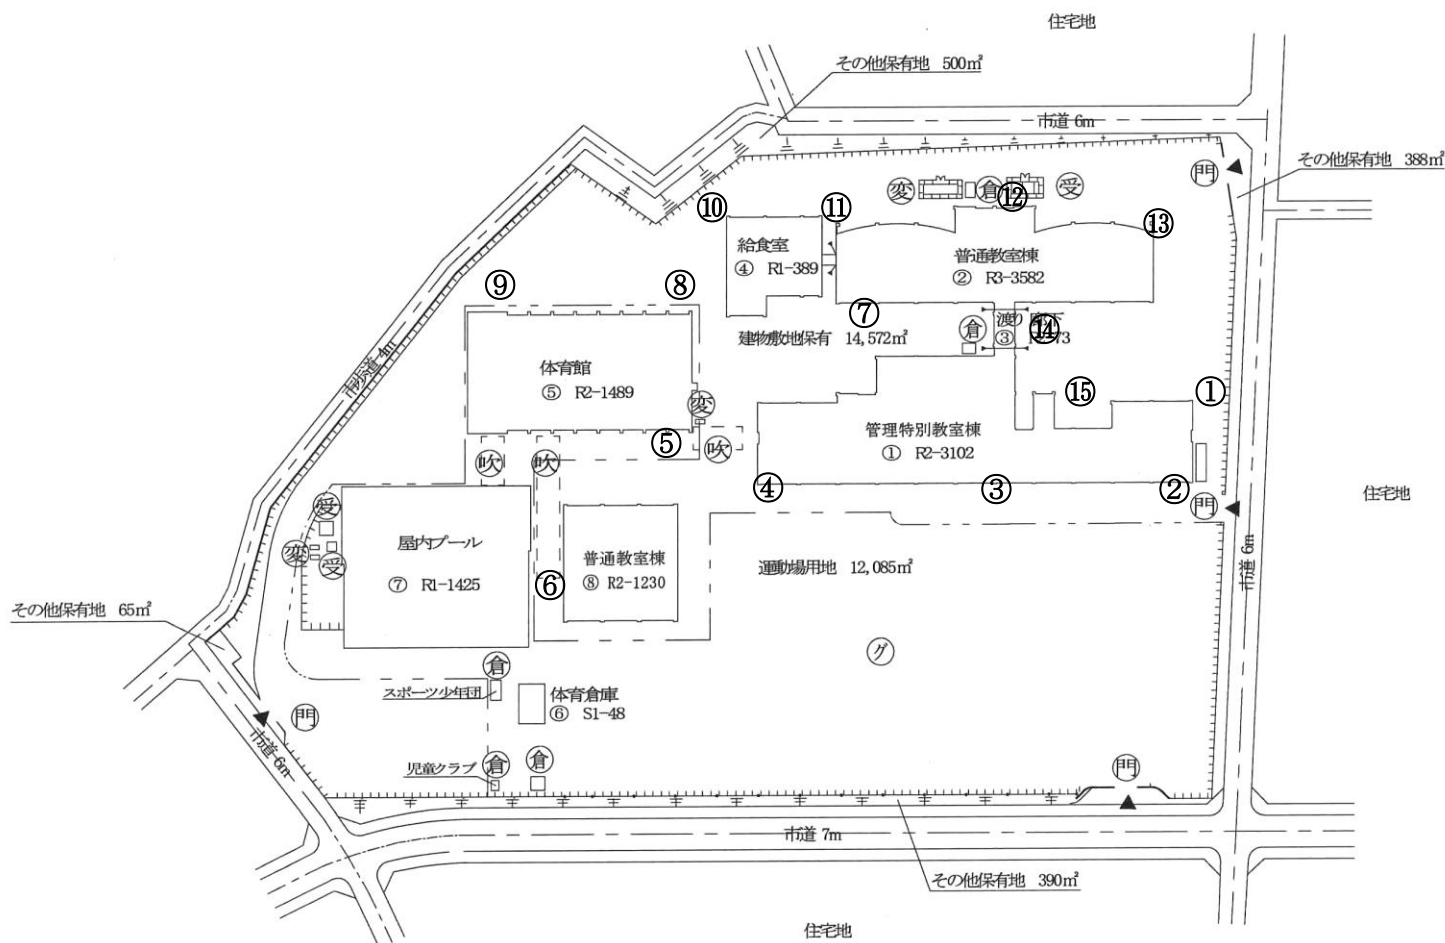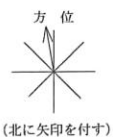

施設の配置図	縮尺	1/1200				学校名	牛久第一 中学校	調査年度 (都道府県)(市町村)(学 校)	調査番号 082194631	整理番号 1510
		0	10	20	30					

建 物

- （未）とり 未とりこわし建物
- （危） 危険建物
- （借） 借用建物
- （一時） 一時使用建物
- （屋外） 屋外環境整備事業によるもの
- （未完） 未完成建物
- 建築物以外の工作物等
- （門） 正門、通用門
- □ □ □ 囲廊
- （自） 自転車置場
- （倉） 倉庫
- （吹） 吹き抜けの廊下
- （簡） 簡易な小規模建物
- （バ） バックネット
- （機） 機械室
- （ポ） ポンプ小屋
- （グ） グラウンド

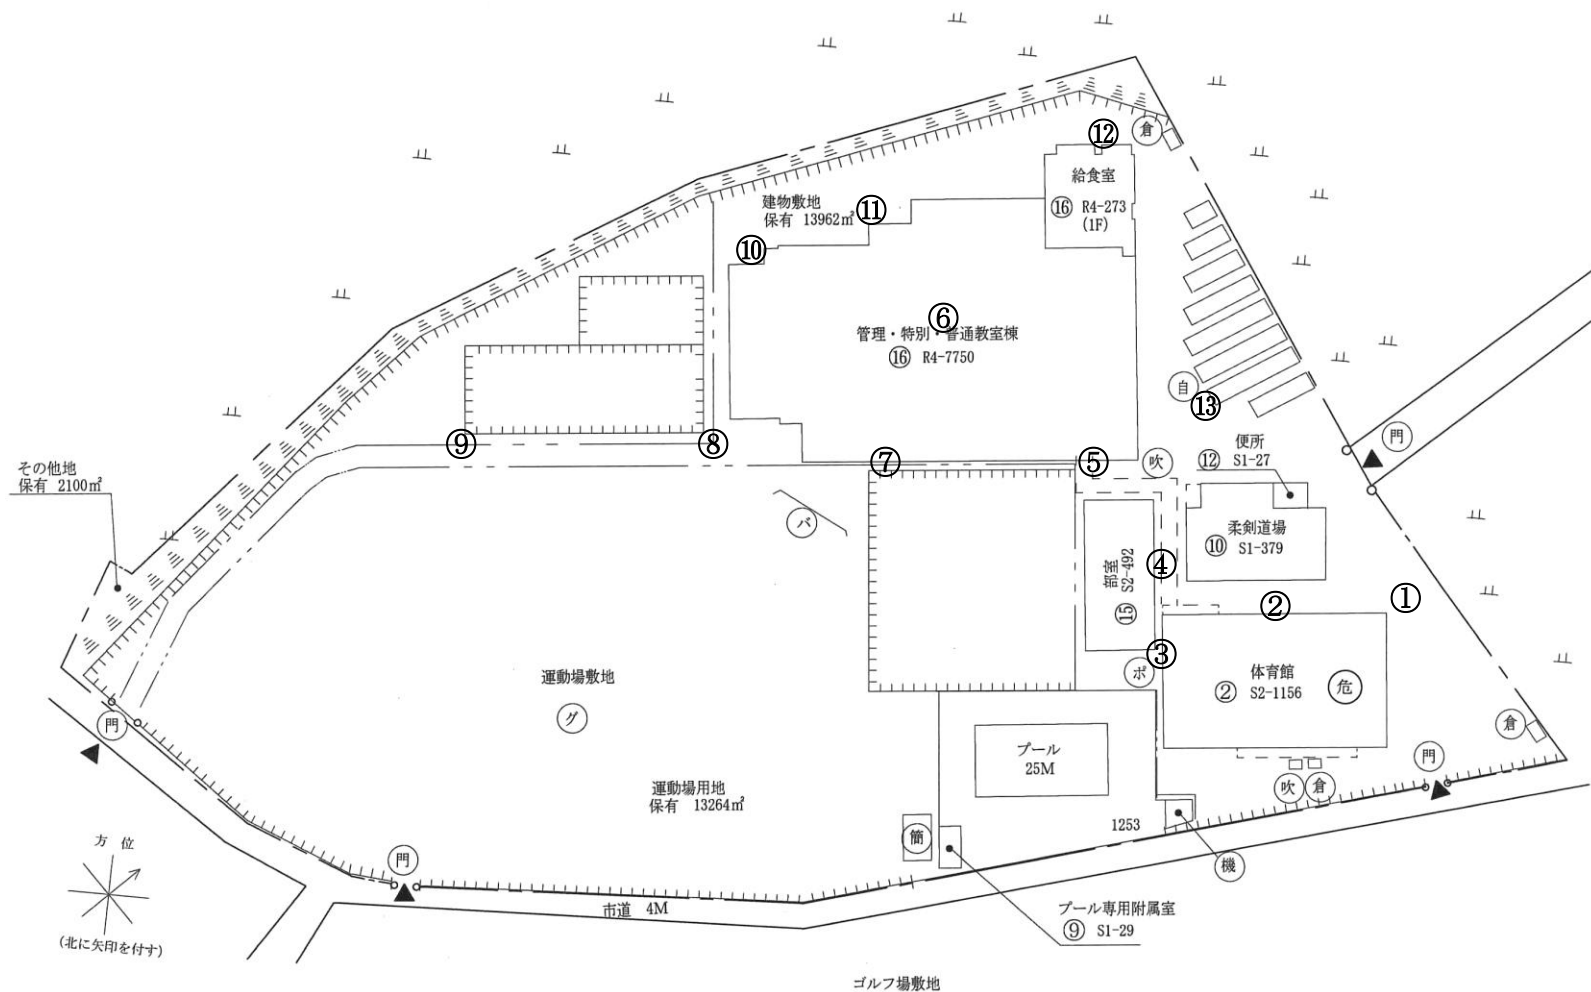

文 部 科 学 省

平成27年度

施設の配置図	縮尺	1/1500	学校名
	0 10 20 30 40 50 60 m		牛久第二 中学校


牛久第二 中学校

調査番号	082194632	整理番号	1511
------	-----------	------	------


凡 例

建 物

- (未と) 未とりこわし建物
- (危) 危険建物
- (借) 借用建物
- (一時) 一時使用建物
- (屋外) 屋外環境整備事業によるもの
- (未完) 未完成建物
- 建築物以外の工作物等
- (門) 正門、通用門
- 囲 障
- (自) 自転車置場
- (ボ) ポンプ小屋
- (簡) 簡易な小規模建物
- (機) 機械室
- (変) 変電室
- (吹) 吹き抜けの渡廊下
- (受) 受水槽
- (タ) 給水タンク
- (グ) グラウンド

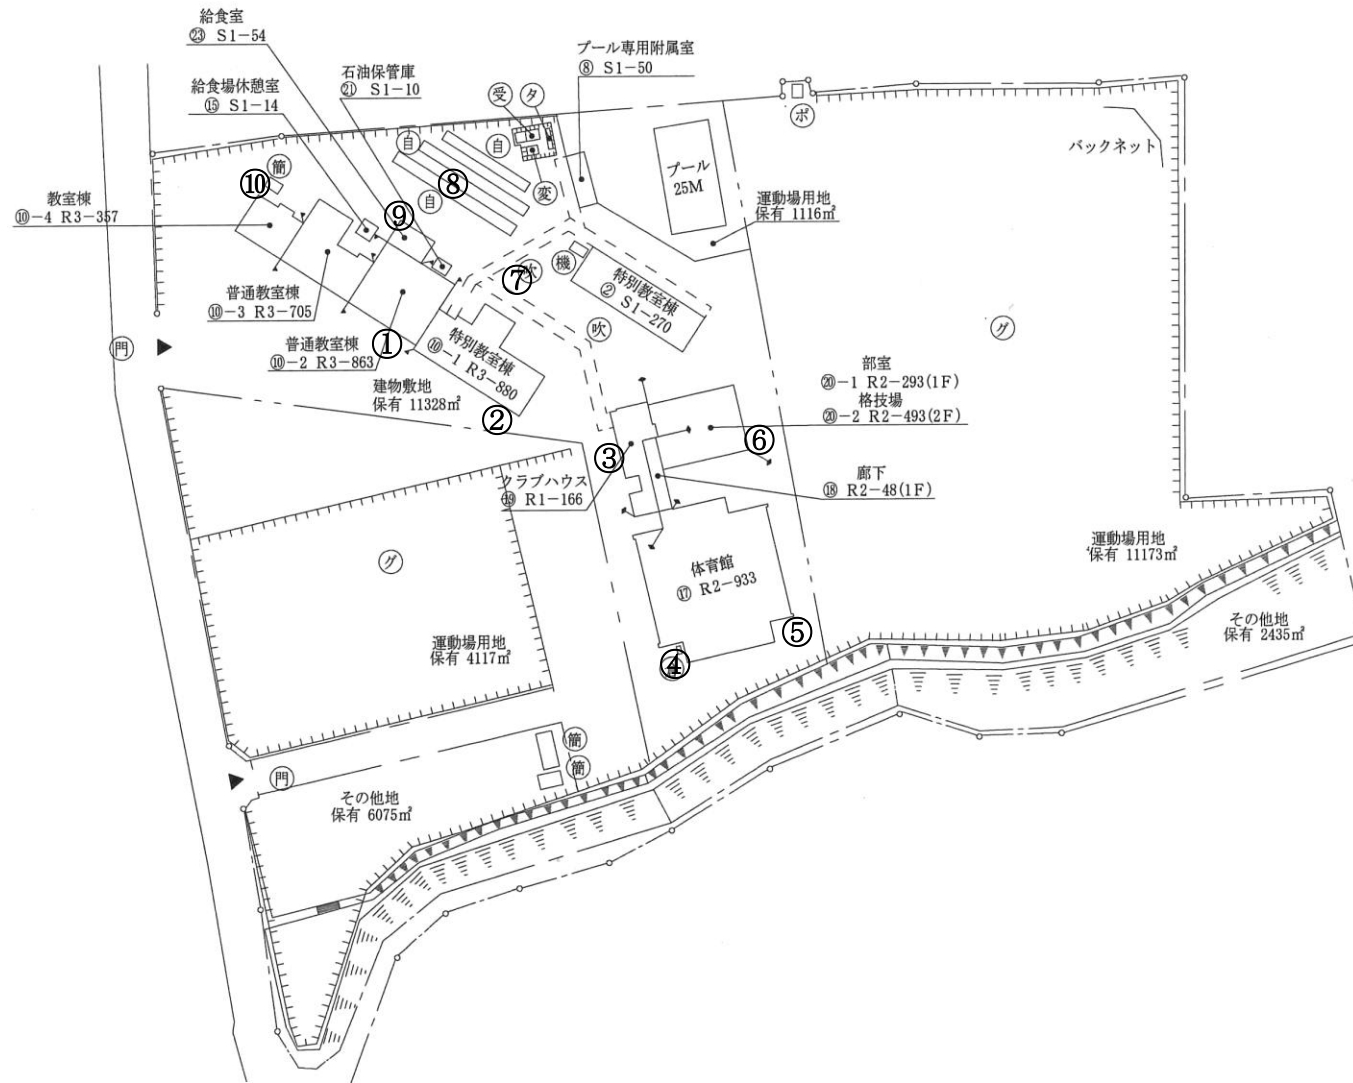

平成27年度

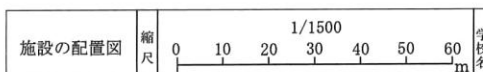



牛久第三 中学校

調査番号	都道府県	(市町村)	(学校)	整理番号
082194633				1512

凡 例


建 物

- (未とり) 未とりこわし建物
- (危) 危険建物
- (借) 借用建物
- (一時) 一時使用建物
- (屋外) 屋外環境整備事業によるもの
- (未完) 未完成建物
- 建築物以外の工作物等
- (門) 正門、通用門
- 開 閉 障
- (自) 自転車置場
- (ボ) ポンプ小屋
- (簡) 簡易な小規模建物
- (機) 機械室
- (変) 変電室
- (吹) 吹き抜けの渡廊下
- (受) 受水槽
- (グ) グラウンド
- (倉) 倉庫

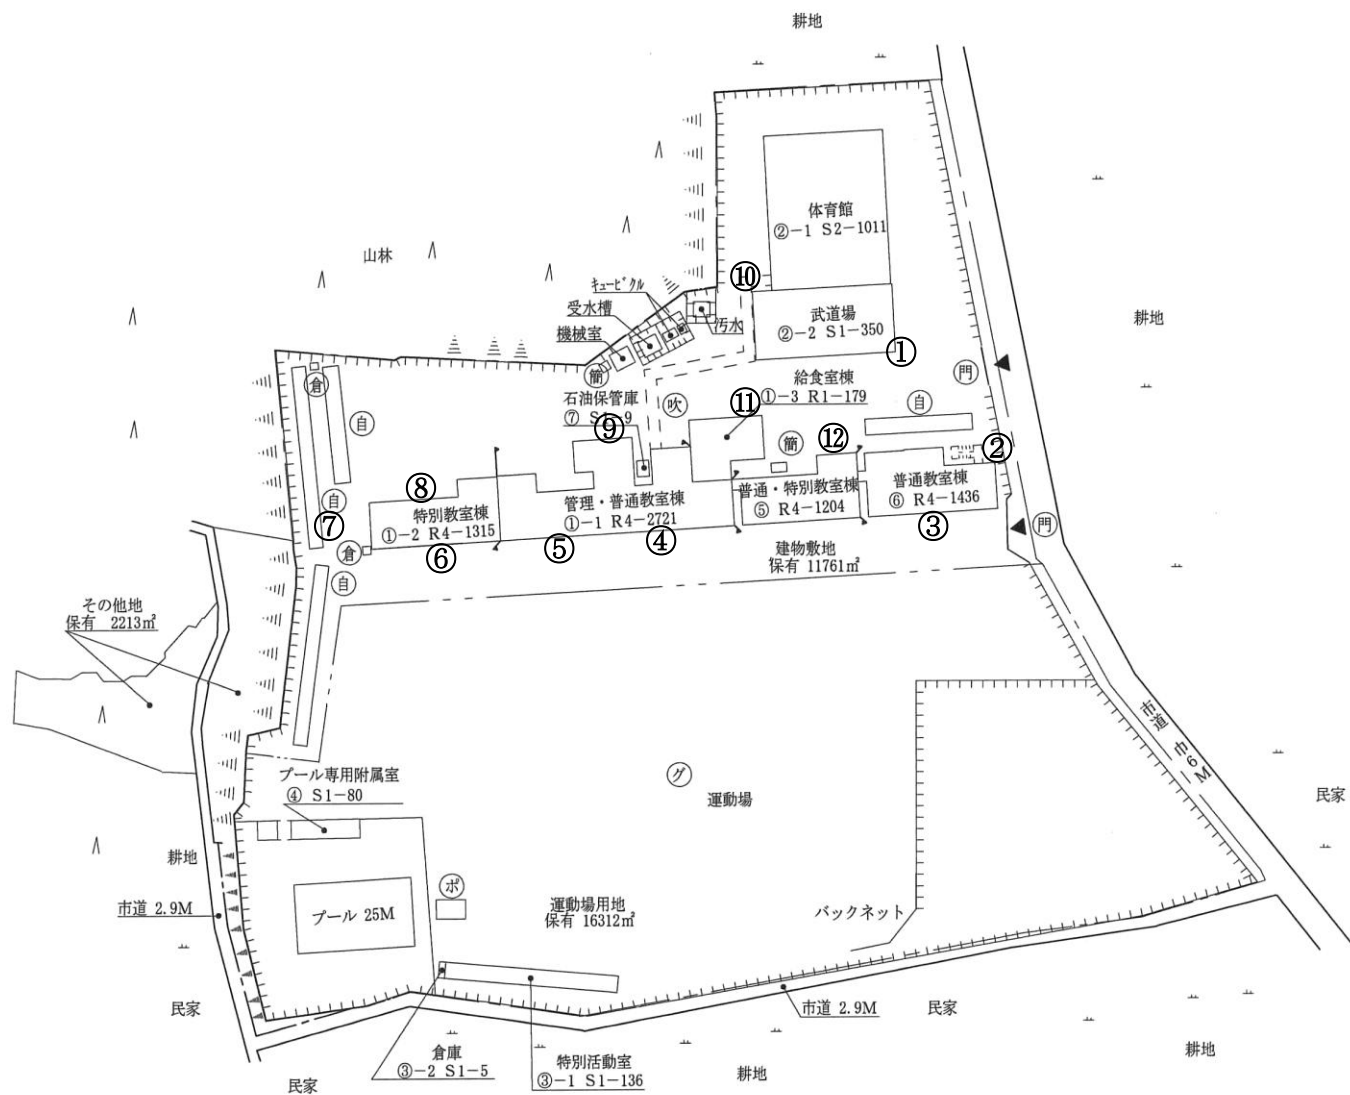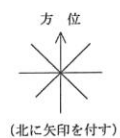

文 部 科 学 省

平成 2 7 年度

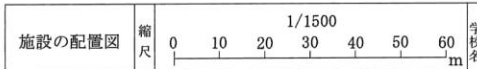

下根 中学校

調査番号 082194634


整理番号 1513

〔都道府県〕〔市町村〕〔学 校〕

凡 例


建 物

- 〔未〕 未とりこわし建物
- 〔危〕 危険建物
- 〔借〕 借用建物
- 〔一時〕 一時使用建物
- 〔屋外〕 屋外環境整備事業によるもの
- 〔未完〕 未完成建物
- 建築物以外の工作物等
- 〔門〕 正門、通用門
- 〔柵〕 柵
- 〔温〕 温室
- 〔飼〕 飼育小屋
- 〔簡〕 簡易な小規模建物
- 〔ボ〕 ボンプ小屋
- 〔グ〕 グラウンド
- 〔吹〕 吹き抜けの廊下
- 〔機〕 機械室
- 〔自〕 自転車置場

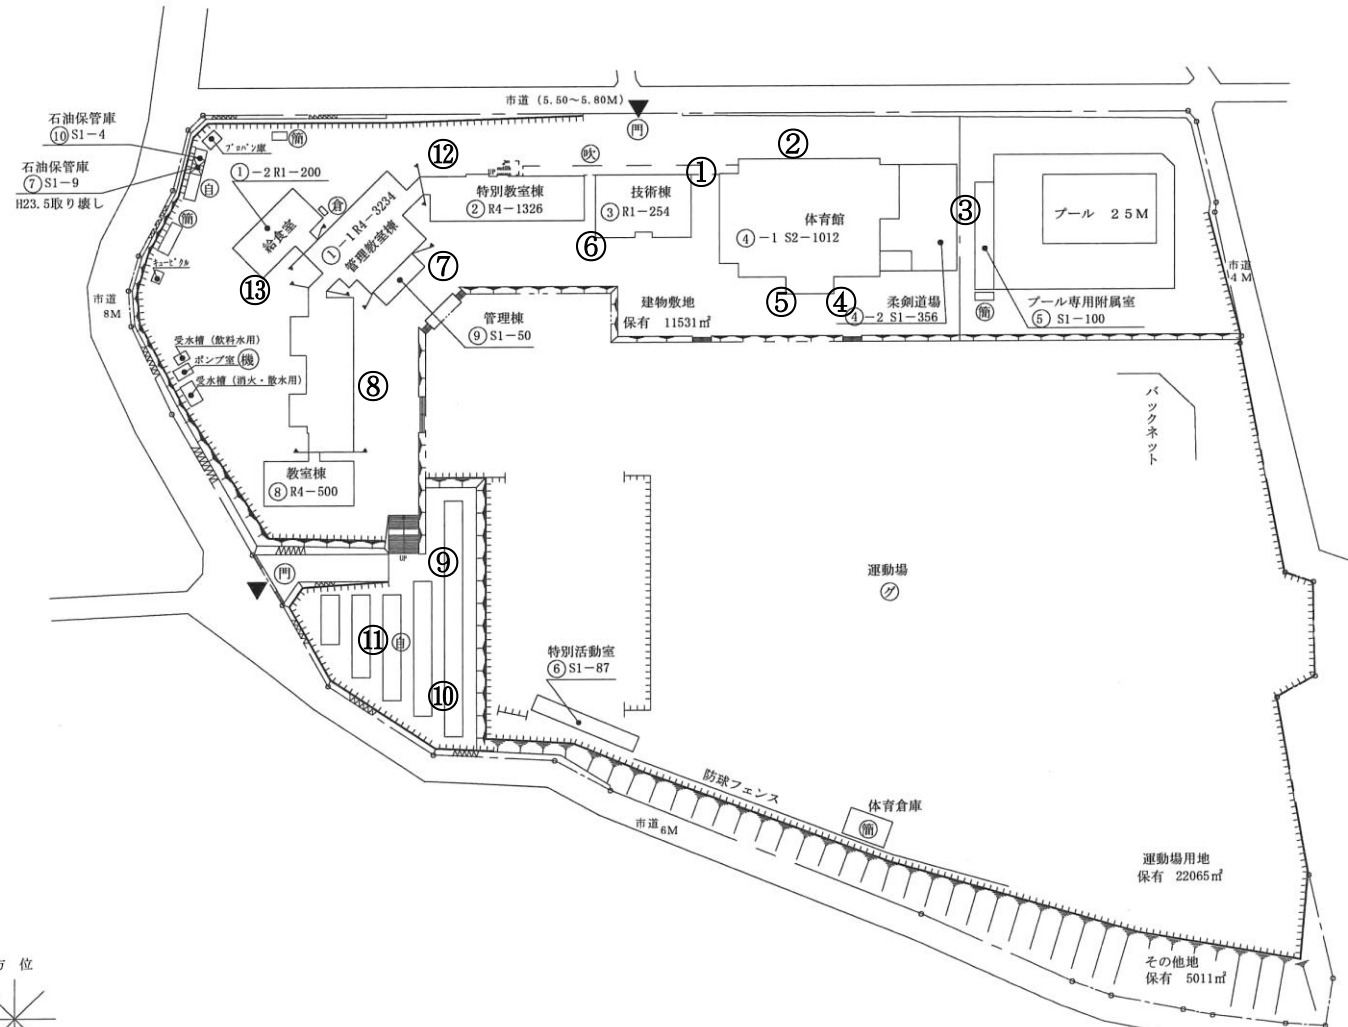

文 部 科 学 省

平成 2 7 年度

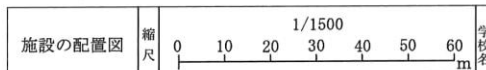

牛久南 中学校

調査番号 082194635

都道府県 (市町村) (学校) 整理番号 1514

凡 例

建 物

Ⓐ 未とりこわし建物

Ⓐ 危険建物

Ⓐ 借用建物

Ⓐ 一時使用建物

Ⓐ 屋外環境整備事業によるもの

Ⓐ 未完成建物

建築物以外の工作物等

Ⓐ 正門、通用門

Ⓐ 囲 障

Ⓐ 自転車置場

Ⓐ ポンプ小屋

Ⓐ 簡易な小規模建物

Ⓐ 機械室

Ⓐ 変電室

Ⓐ 吹き抜けの渡廊下

Ⓐ 受水槽

Ⓐ グラウンド

Ⓐ 倉庫

Ⓐ 鳥小屋



