


位置図

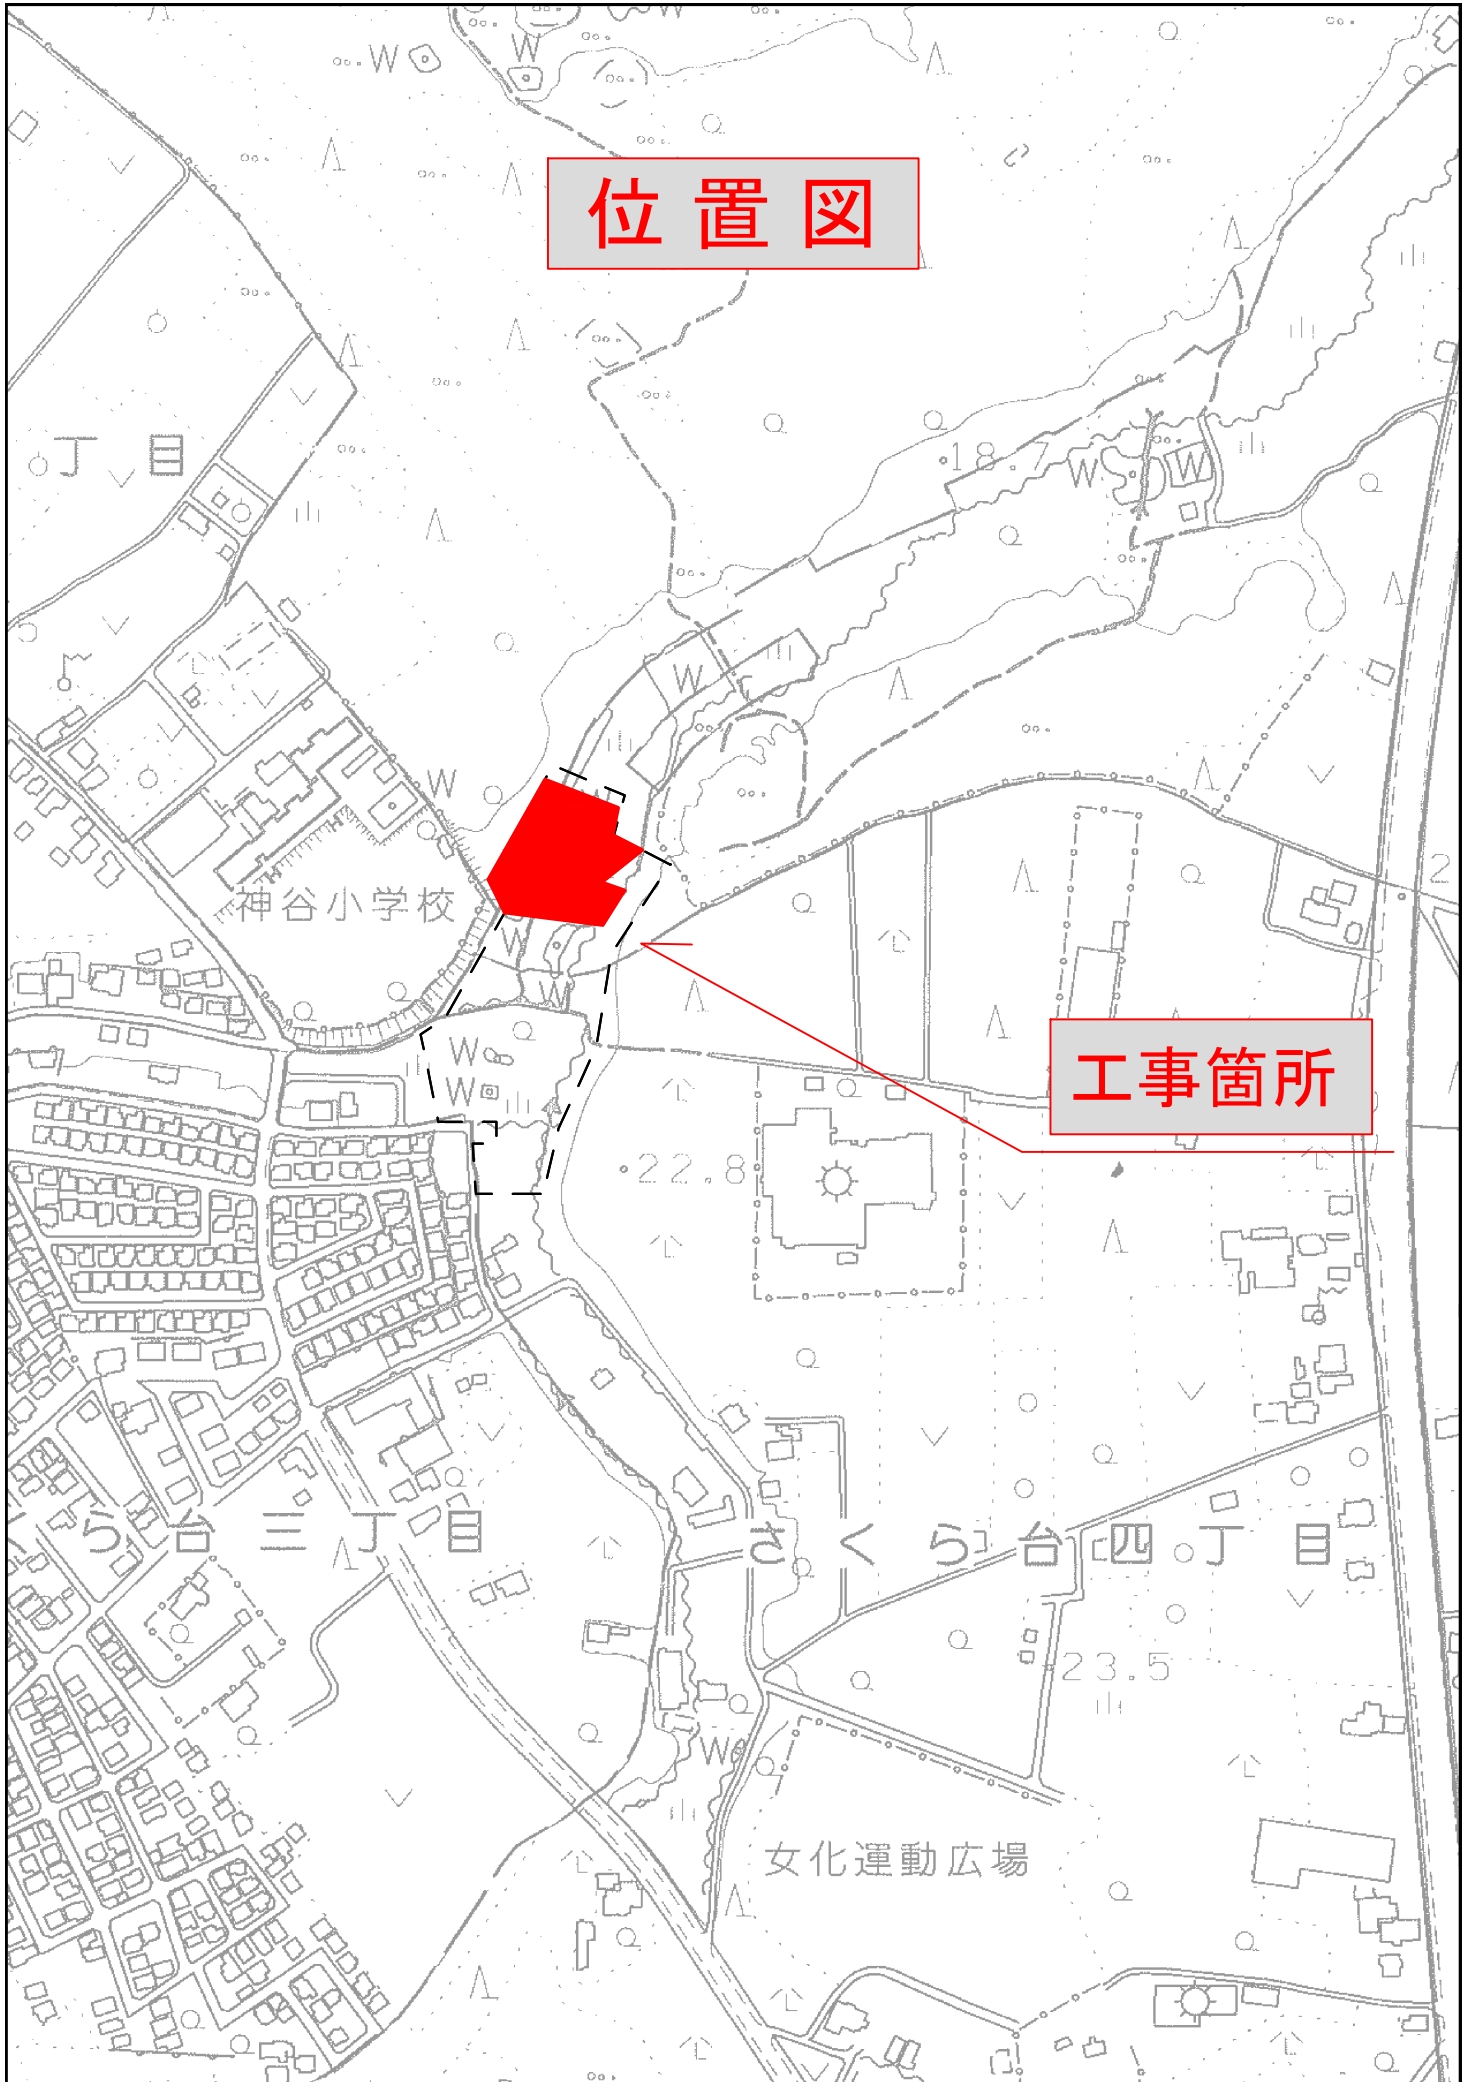

工事箇所

神谷小学校

女化運動広場