


位置図

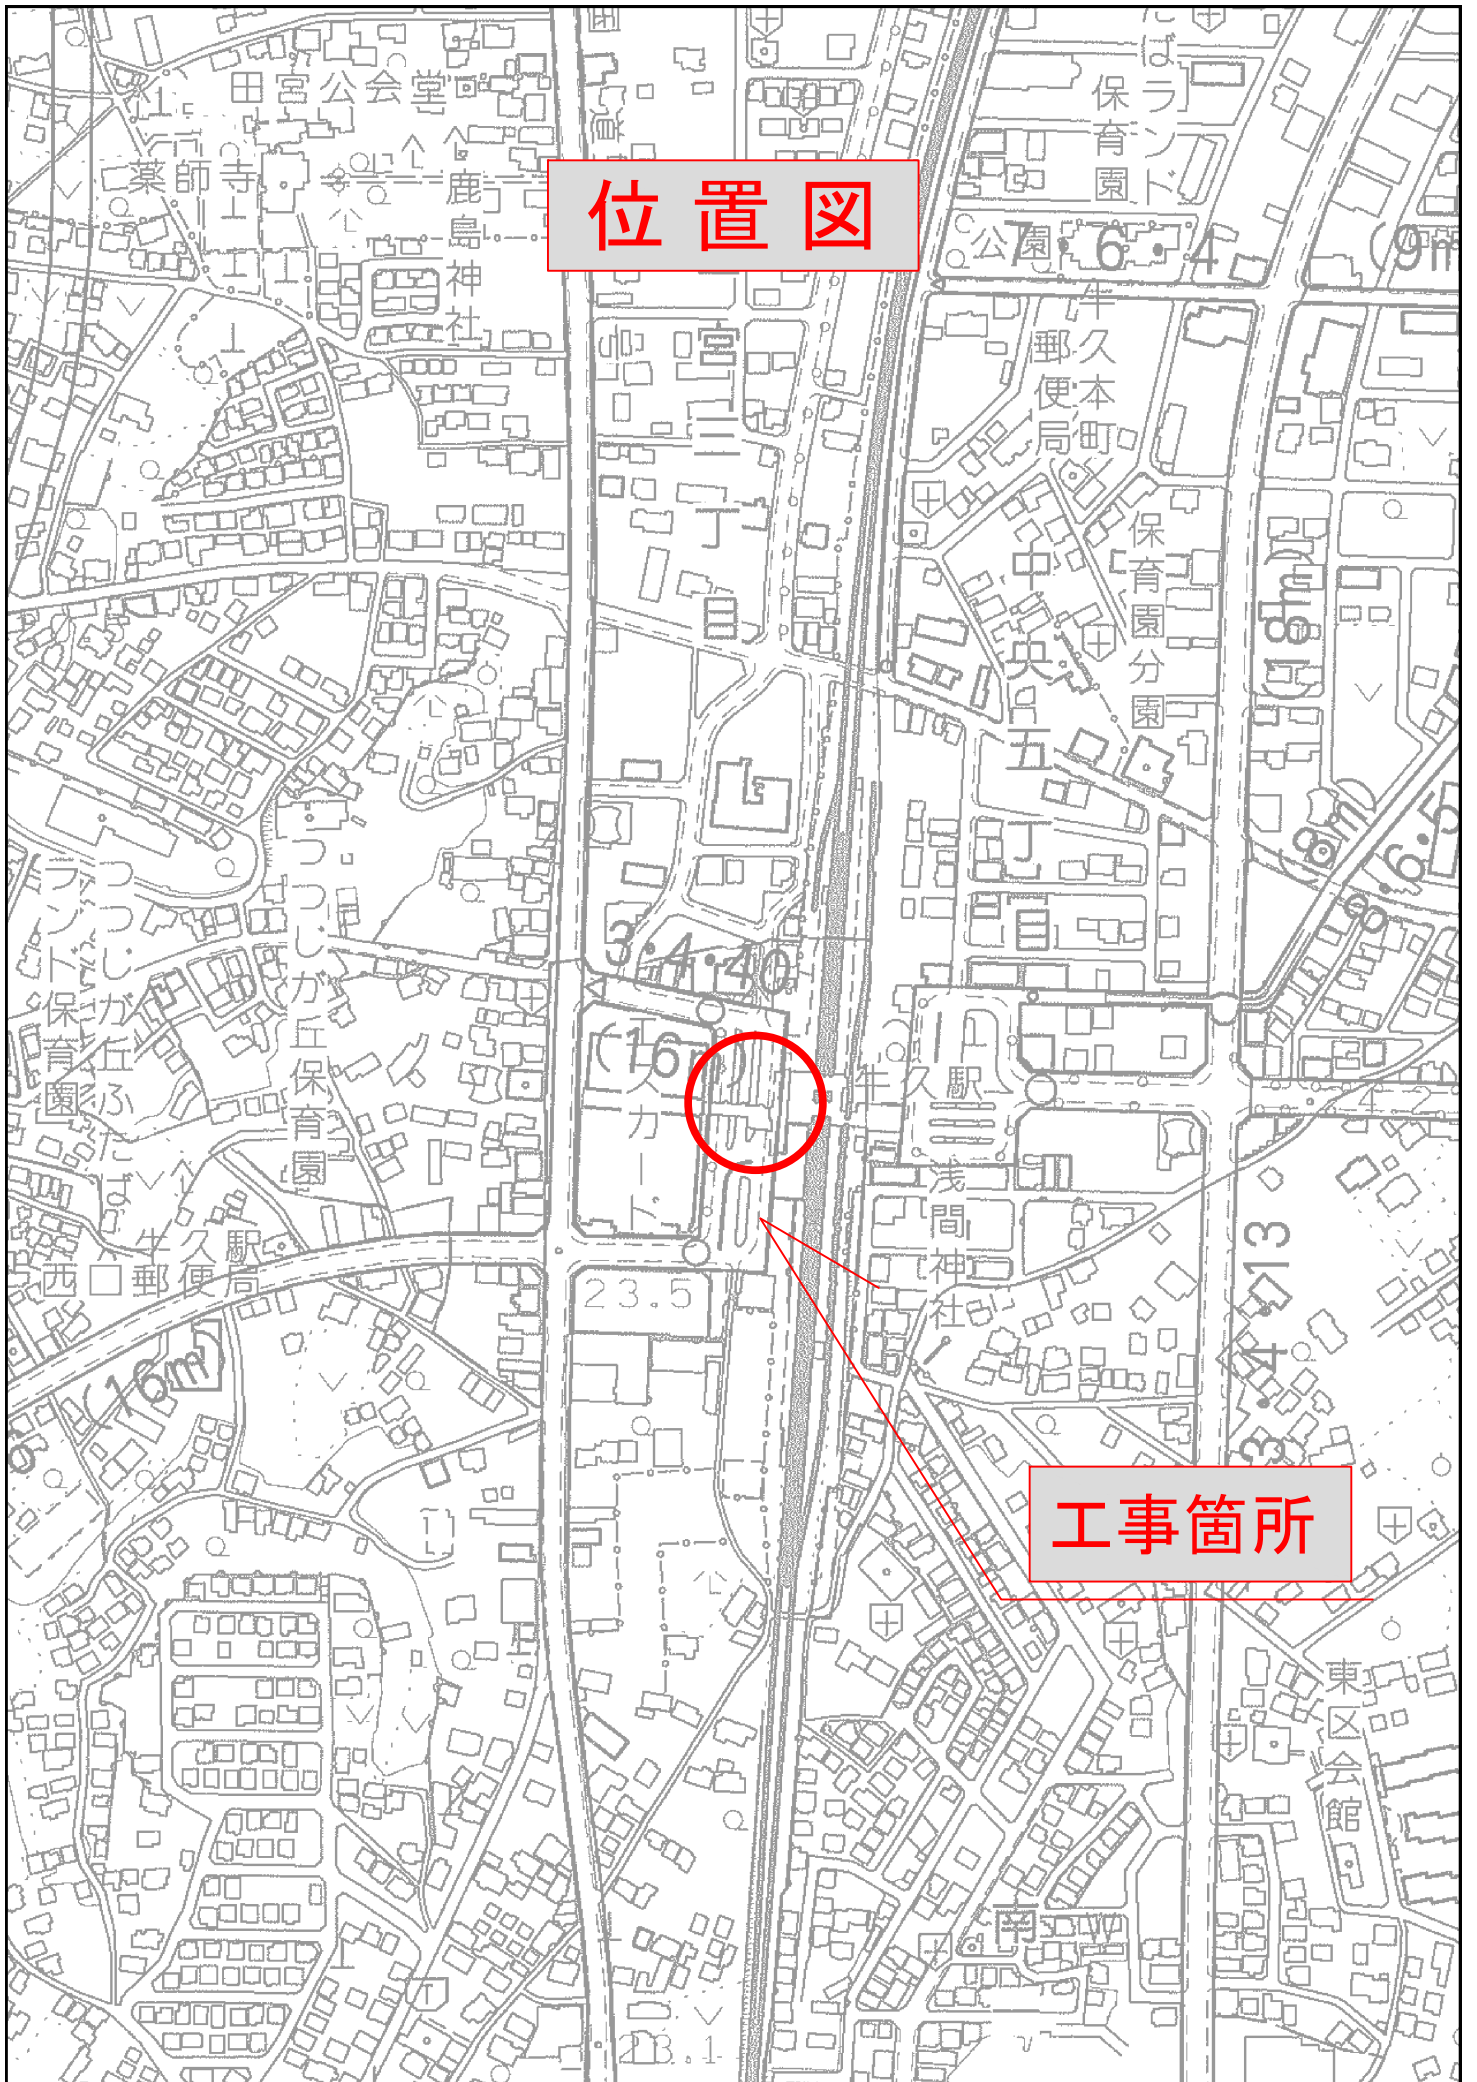

工事箇所