


# 施工位置図

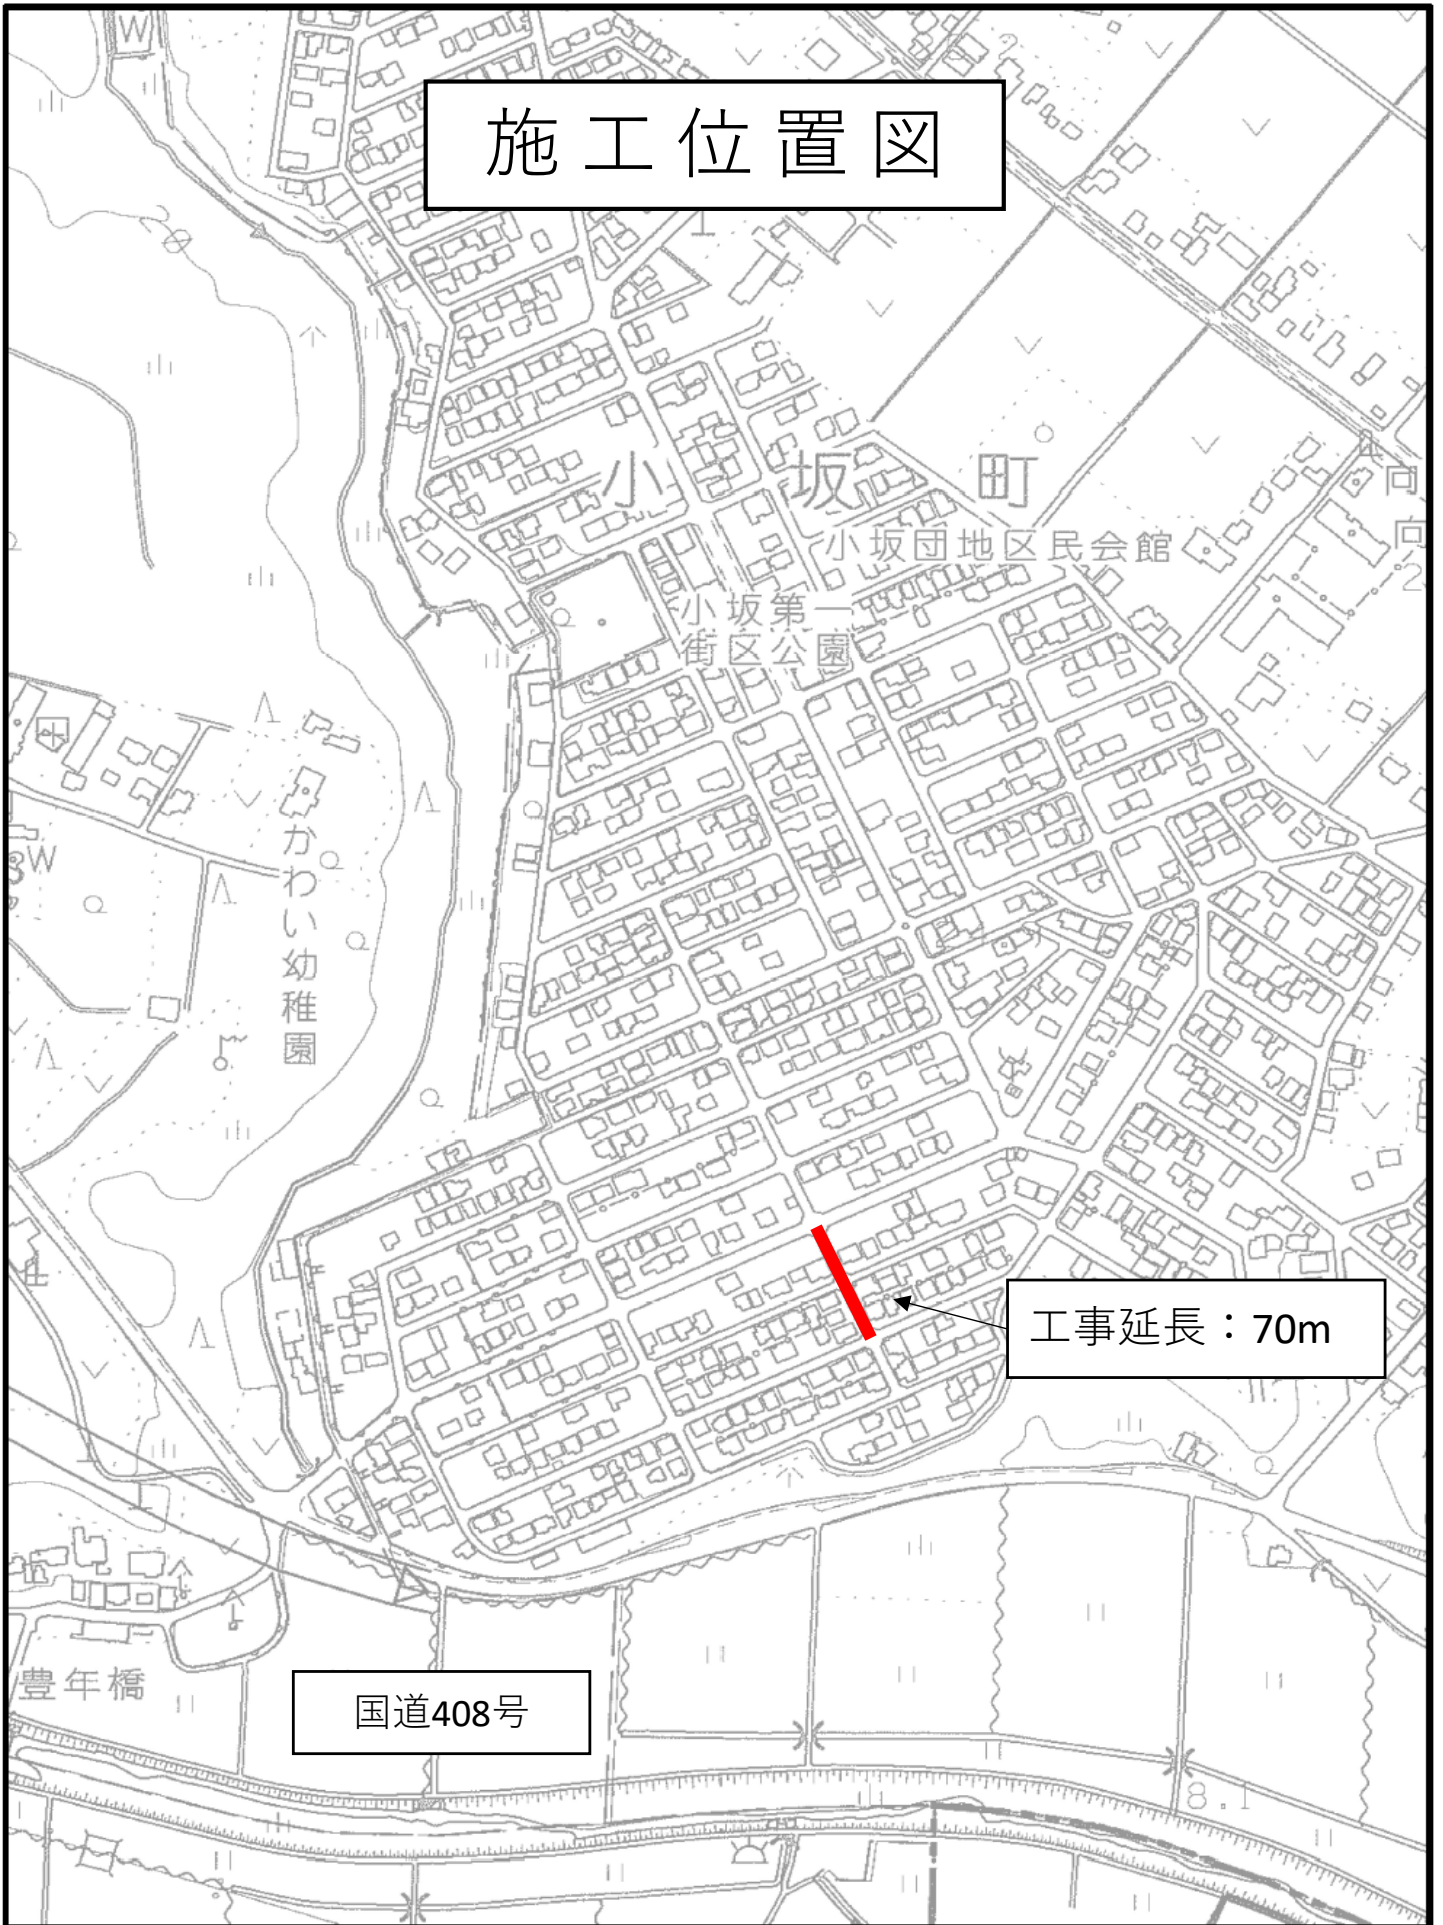

工事延長：70m

国道408号