


位置図

L=190m

W=6.00m~7.00m

至 土浦

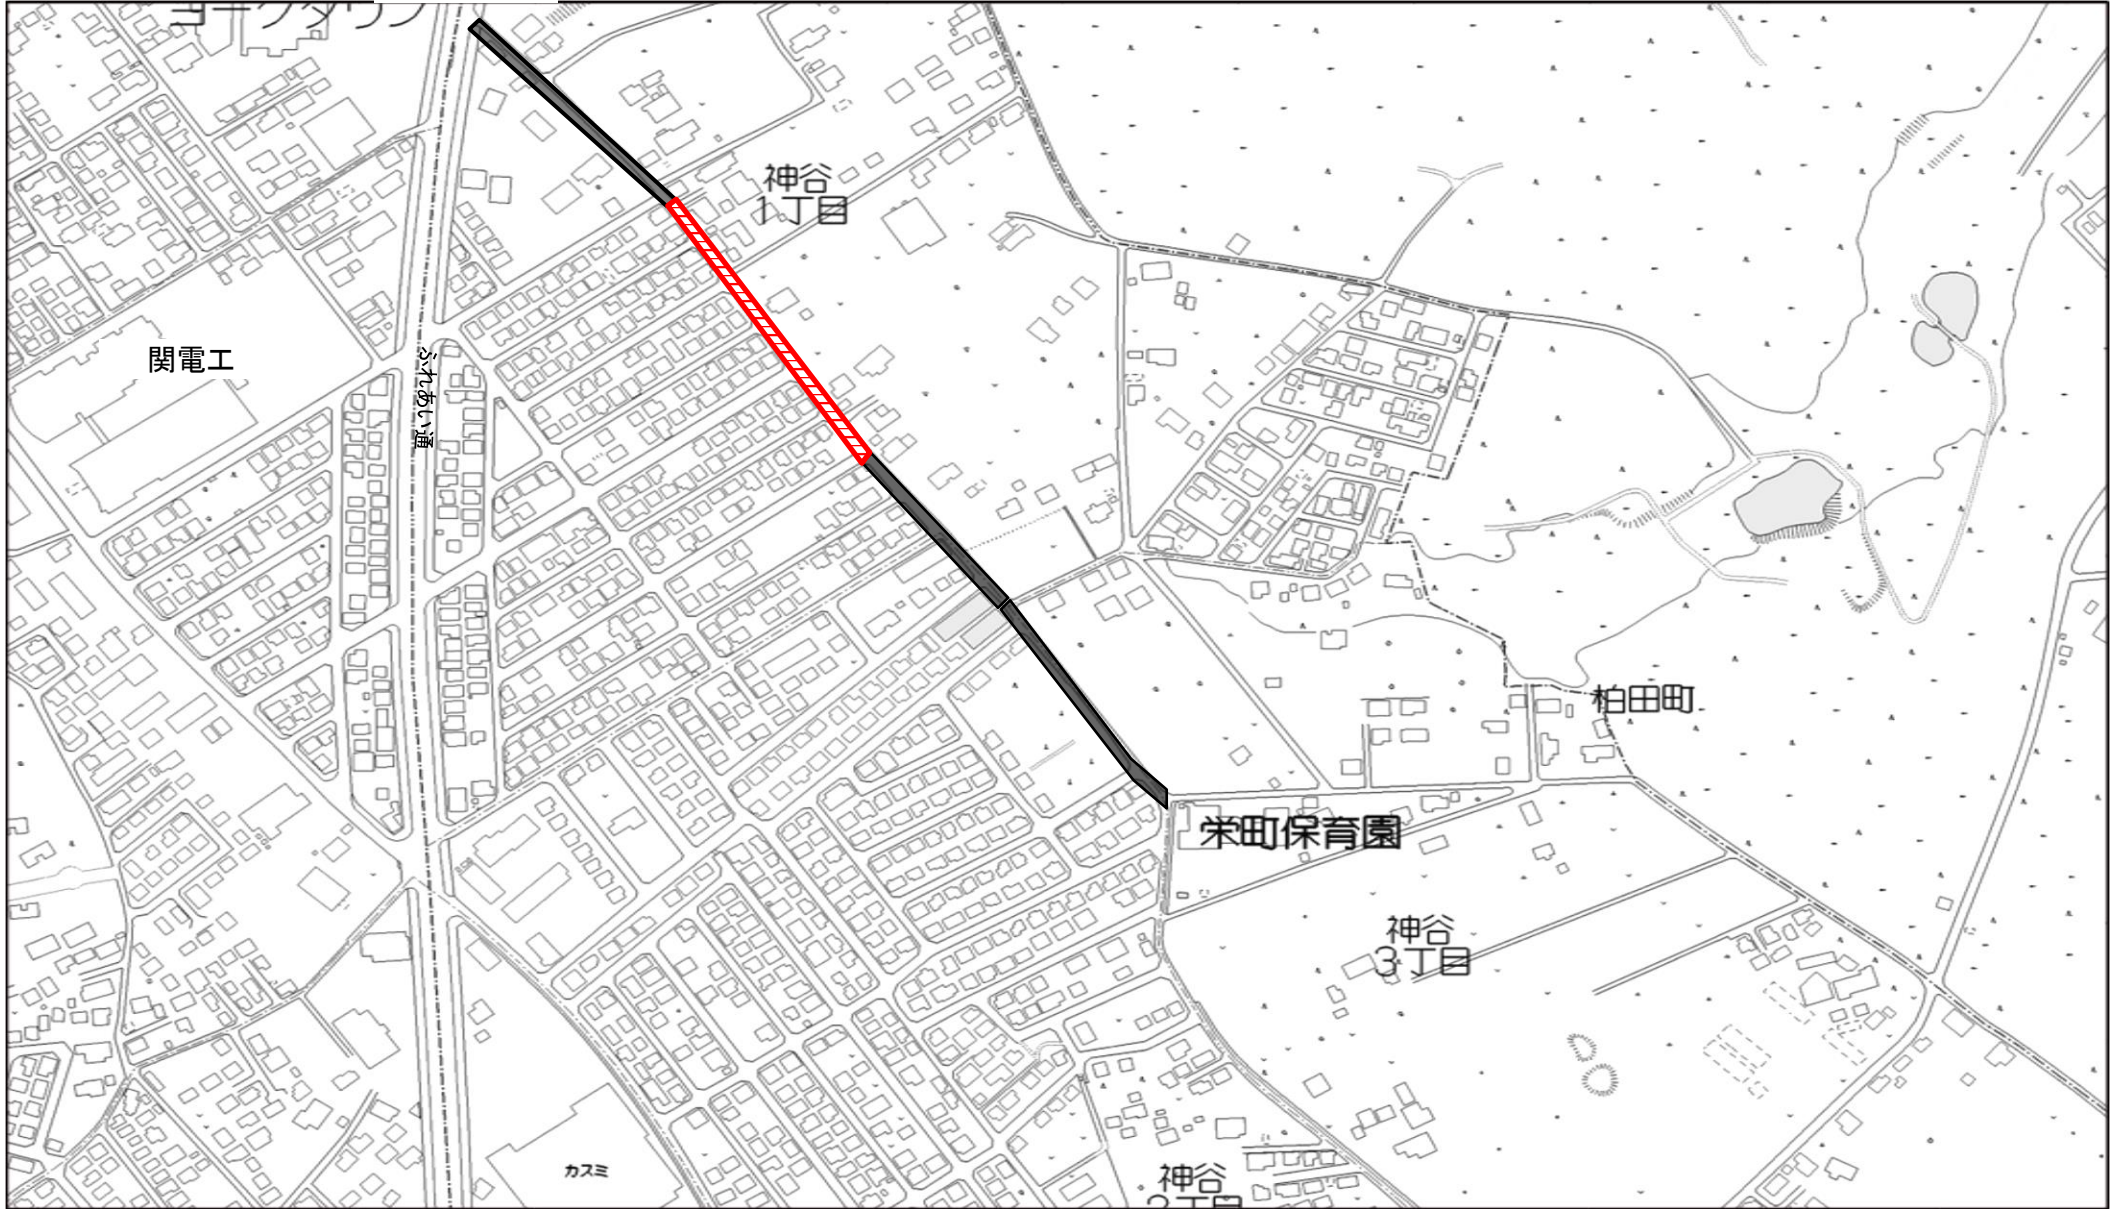

至 龍ヶ崎

 施工箇所
 過年度