


位置図

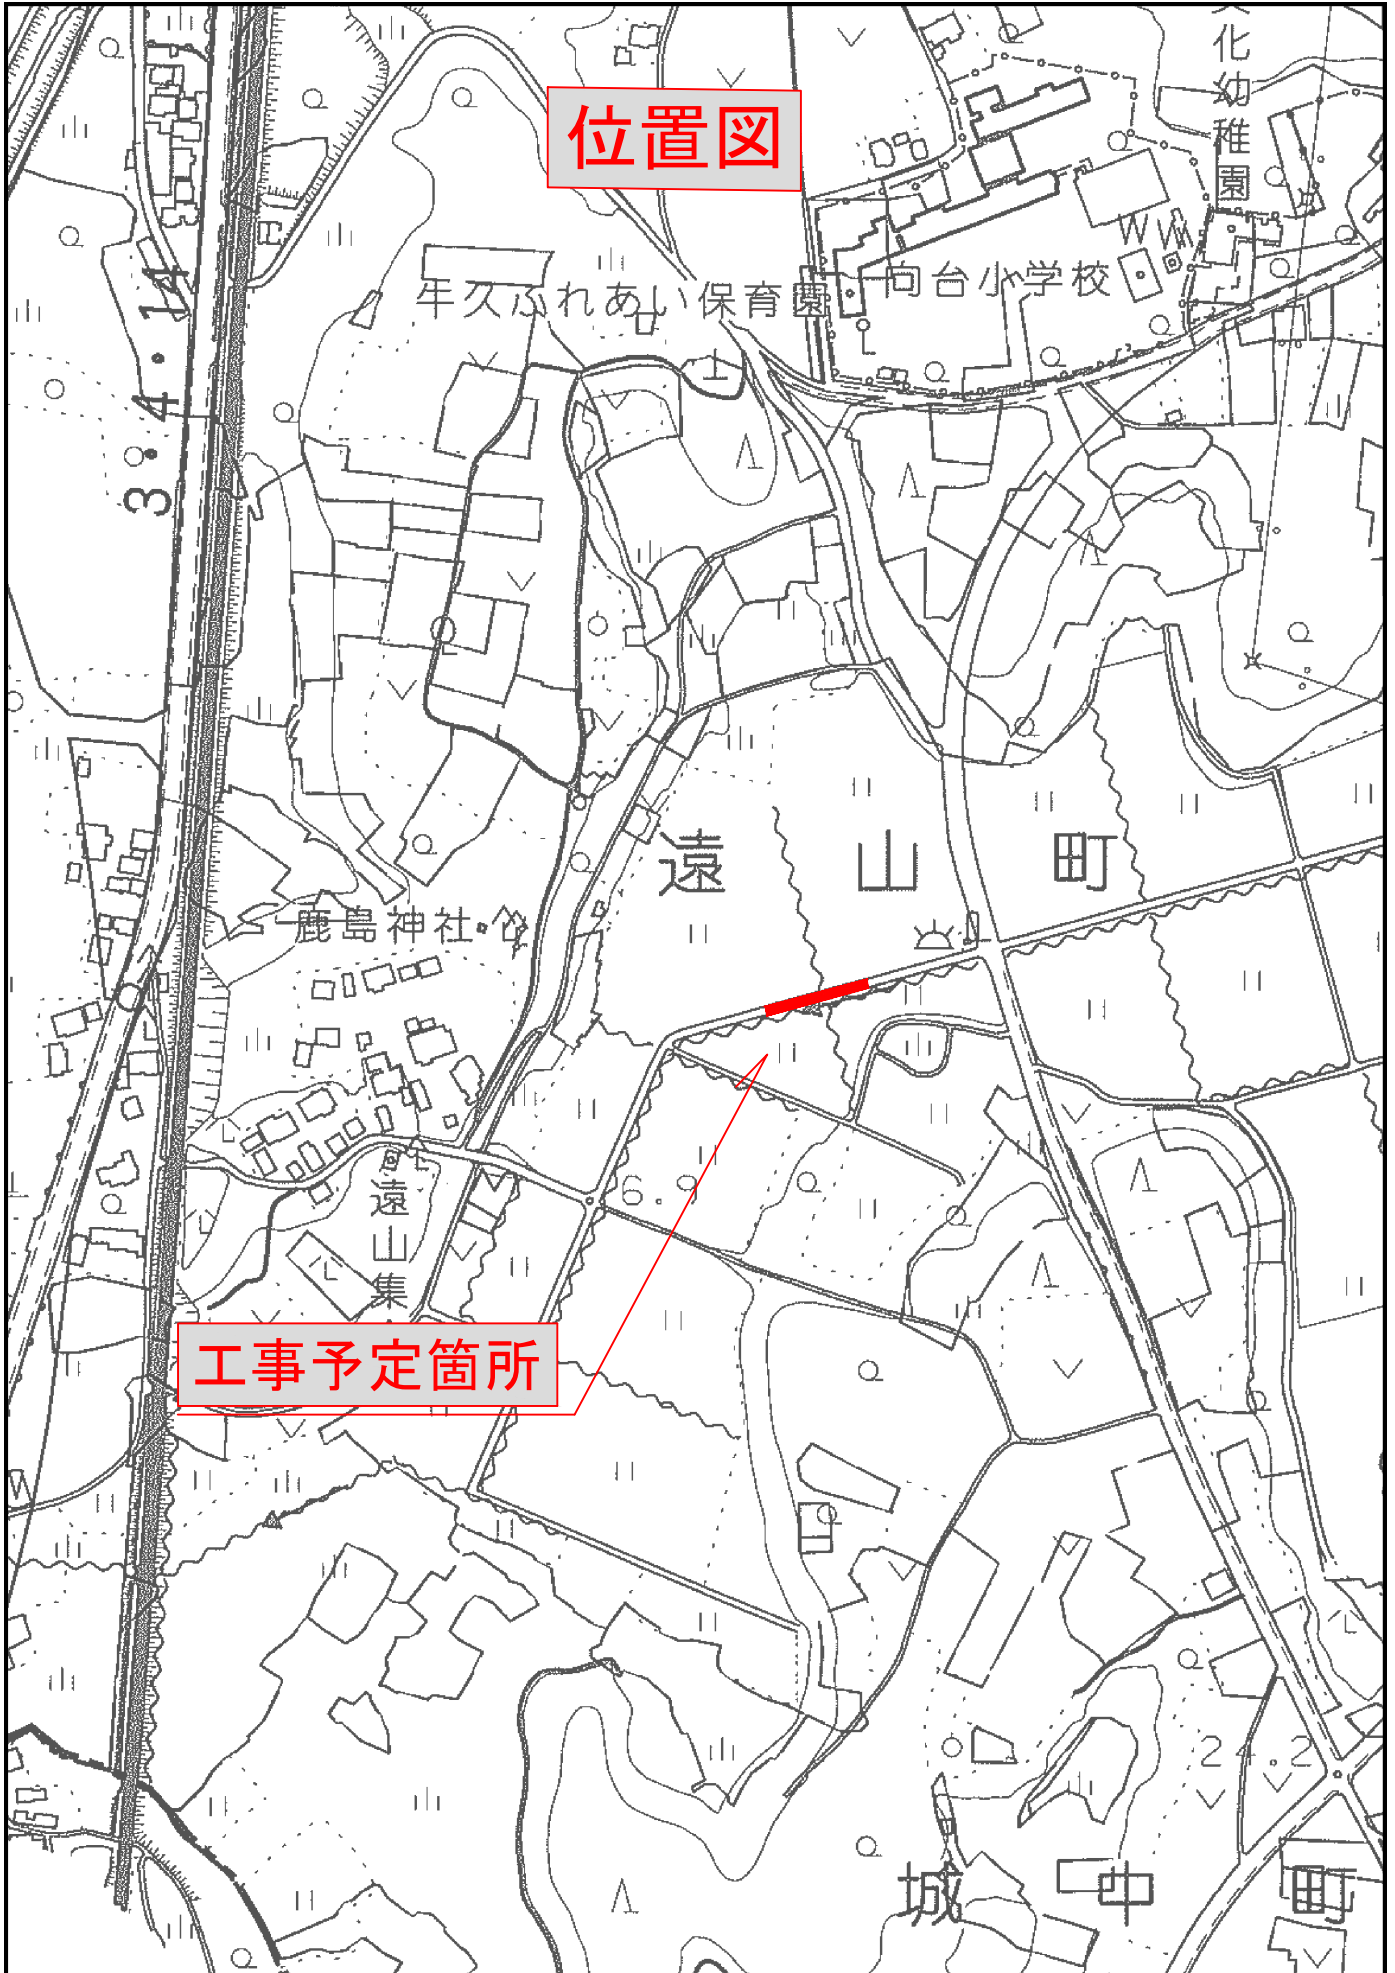

工事予定箇所