


牛久市中央生涯学習センター（多目的ホール）

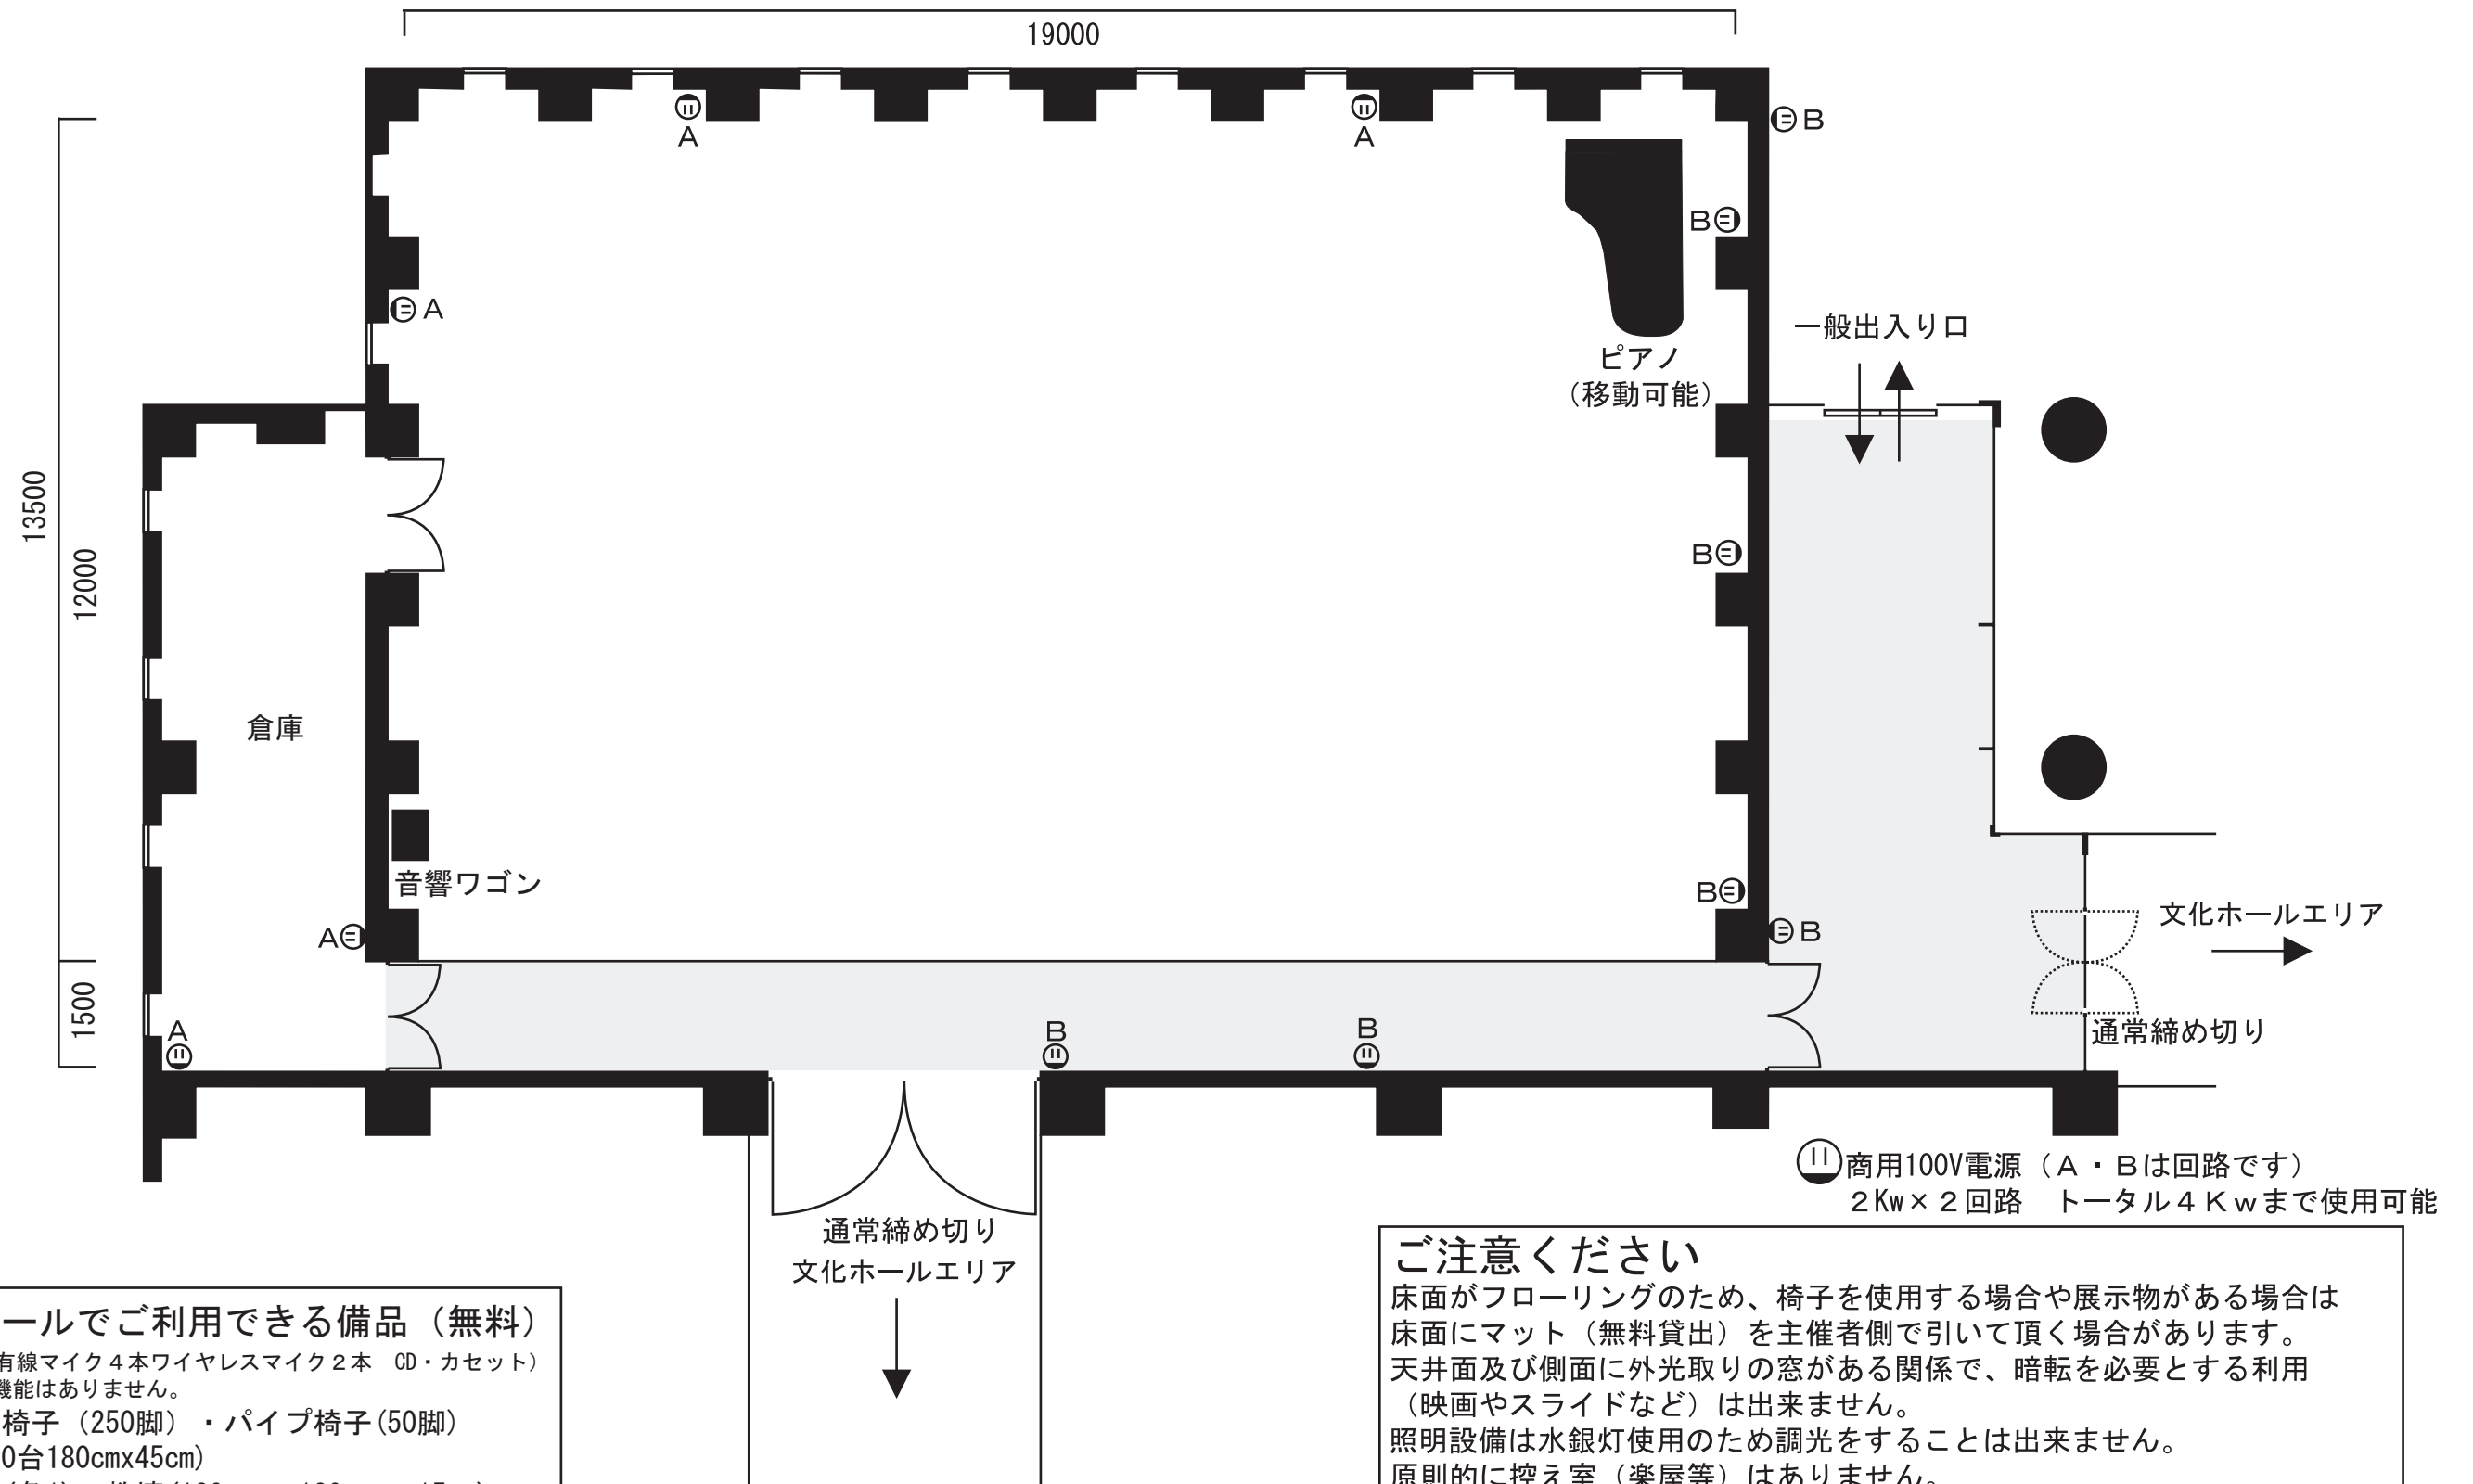

多目的ホールでご利用できる備品（無料）
音響機器（有線マイク4本ワイヤレスマイク2本 CD・カセット）
 ※録音機能はありません。
筆記台付き椅子（250脚）・パイプ椅子（50脚）
テーブル（10台180cmx45cm）
演台・花台（各1）・教壇（180cm x 120cm x 15cm）
※ピアノ（ヤマハ）の使用は有料です。

ご注意ください

床面がフローリングのため、椅子を使用する場合や展示物がある場合は床面にマット（無料貸出）を主催者側で引いて頂く場合があります。天井面及び側面に外光取りの窓がある関係で、暗転を必要とする利用（映画やスライドなど）は出来ません。照明設備は水銀灯使用のため調光をすることは出来ません。原則的に控え室（楽屋等）はありません。文化ホールと隣接している関係で、使用制限する場合があります。大道具の搬入は、文化ホールが使用していない場合に限って可能です。

縮尺 1/100 (A3Print)
2013/05現在 Ver