


竜ヶ崎・牛久都市計画

地区計画計画図（ひたち野地区）

S=1/2,500

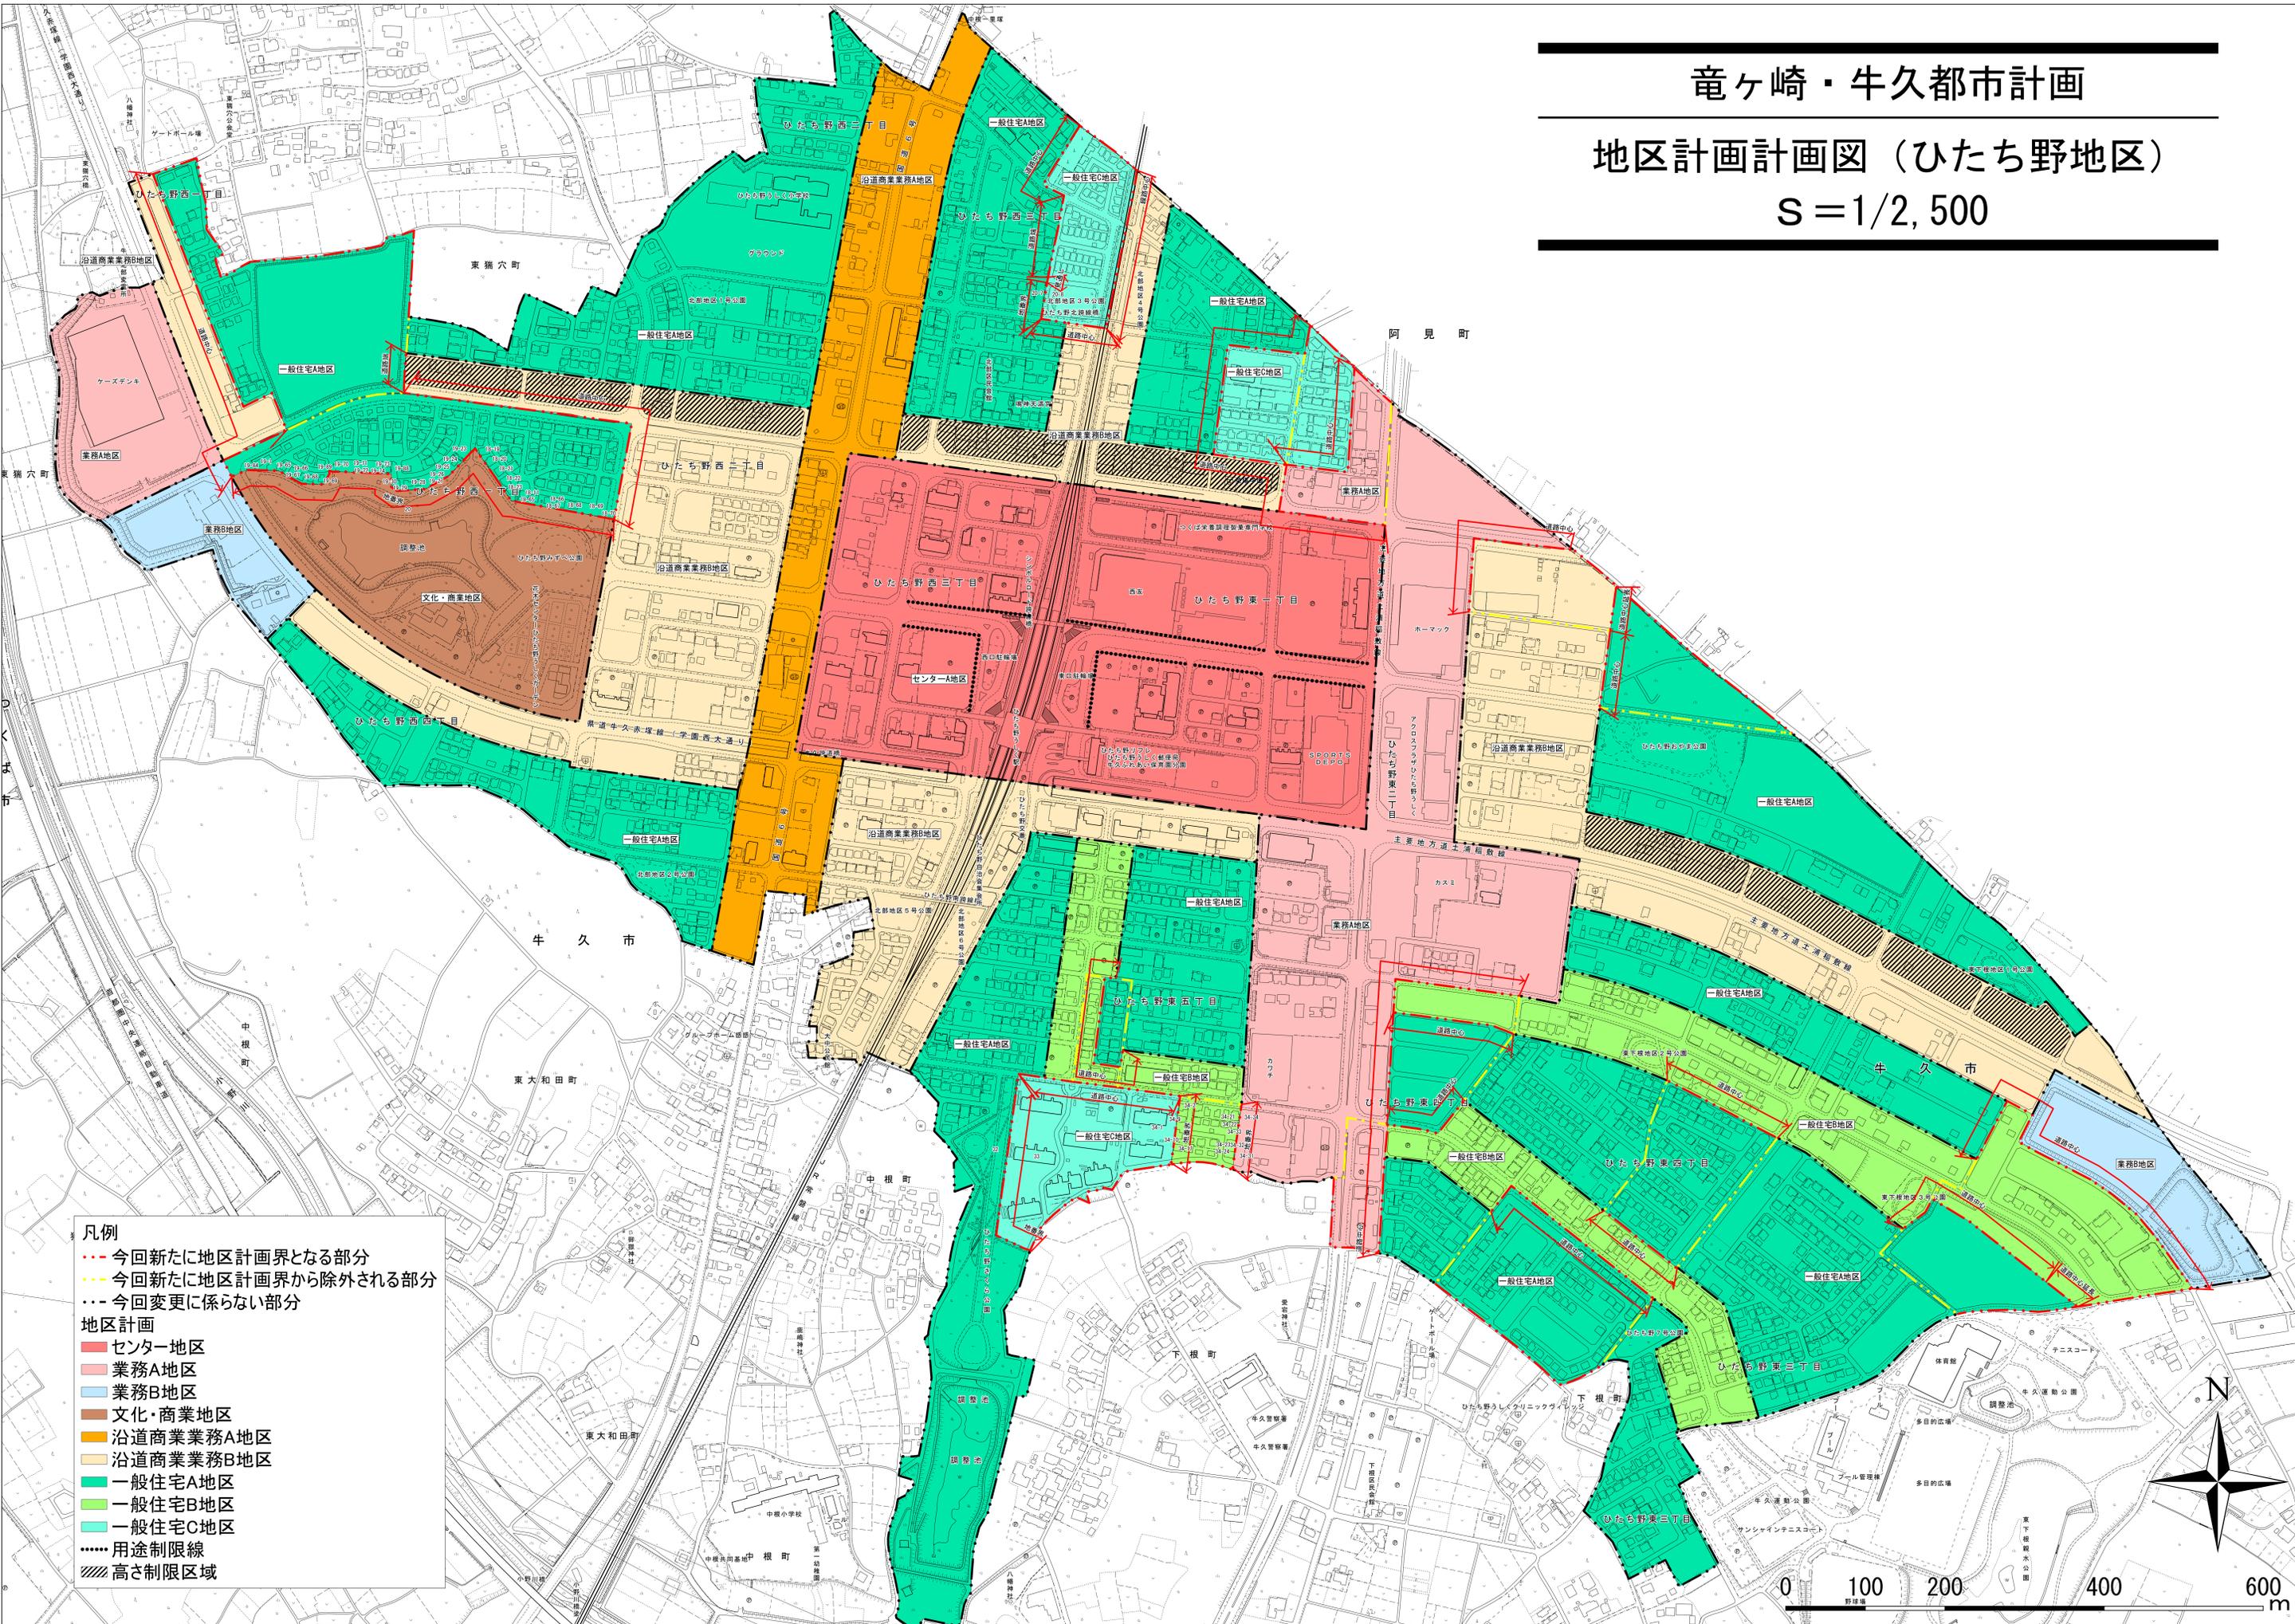

- 凡例
- 今回新たに地区計画界となる部分
 - 今回新たに地区計画界から除外される部分
 - 今回変更に係らない部分
- 地区計画
- センター地区
 - 業務A地区
 - 業務B地区
 - 文化・商業地区
 - 沿道商業業務A地区
 - 沿道商業業務B地区
 - 一般住宅A地区
 - 一般住宅B地区
 - 一般住宅C地区
 - 用途制限線
 - 高さ制限区域

