


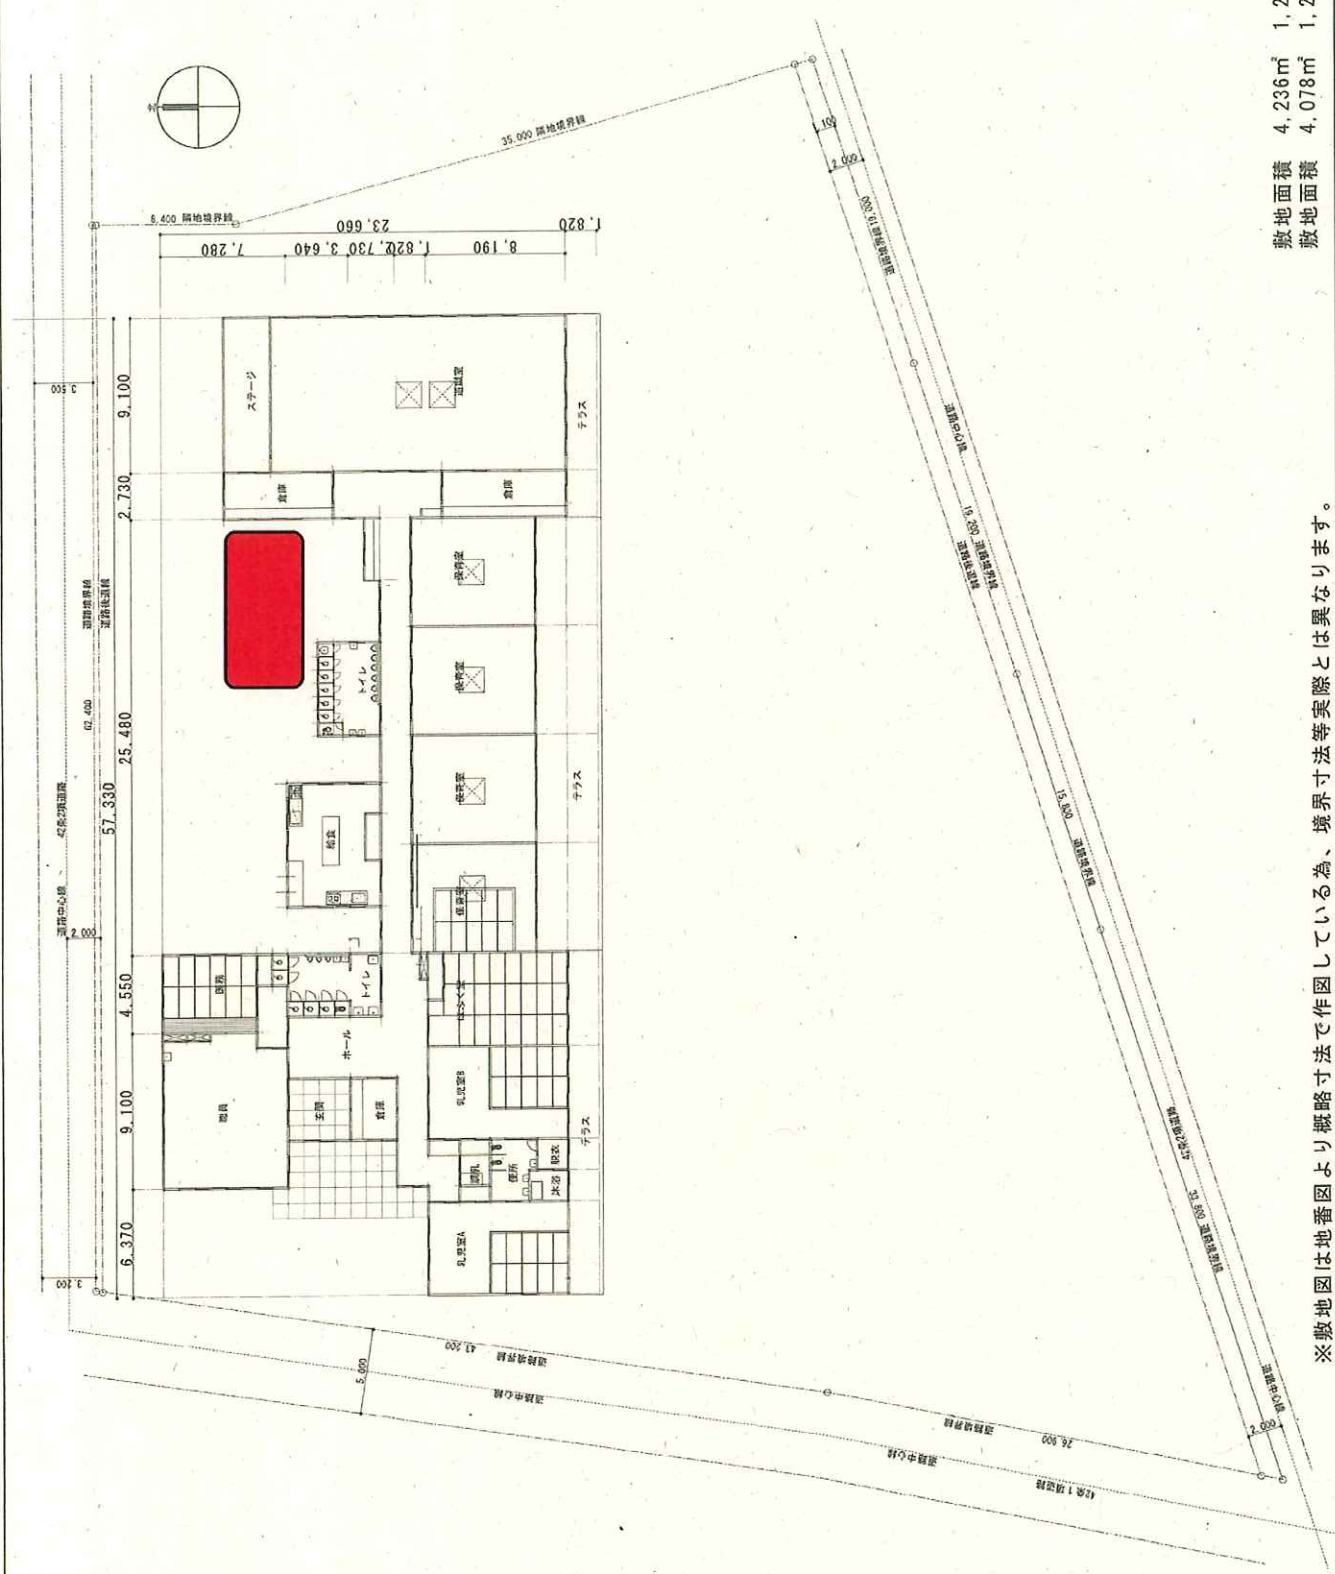

敷地面積 4,236㎡ 1,281.39坪
 敷地面積 4,078㎡ 1,233.59坪 (道路後退後)

※敷地図は地番図より概略寸法で作図している為、境界寸法等実際とは異なります。

特記	建築士 設計 昭和49年3月30日 署名	計画名称	栄町保育園新築計画	縮尺	No.
		図面名称	既存建物配置図	S=1/300	AA-01