


位置図

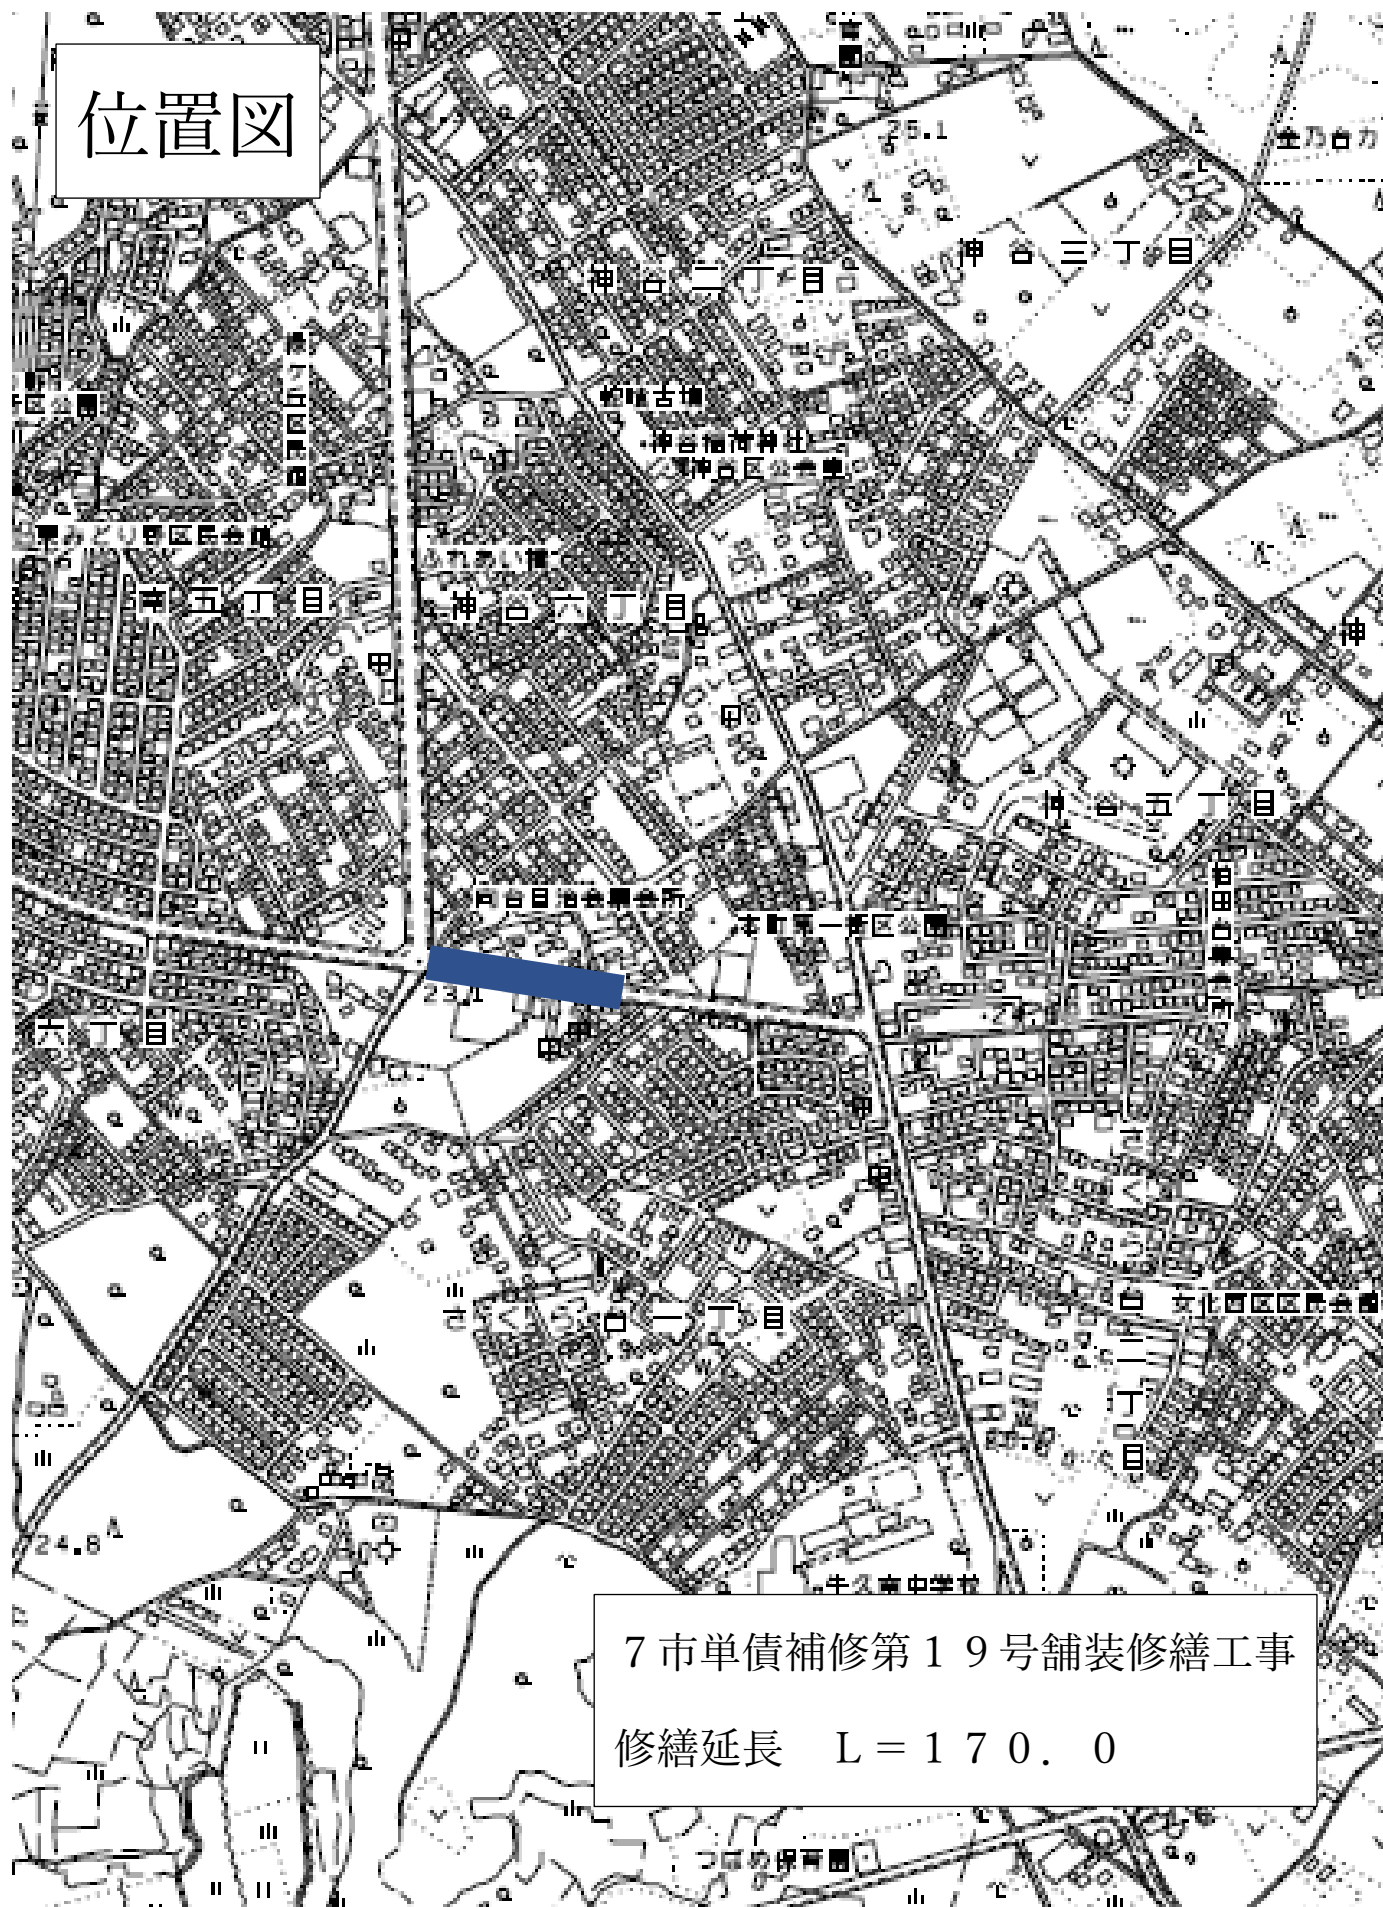

7市単債補修第19号舗装修繕工事
修繕延長 L = 170.0