


位置図

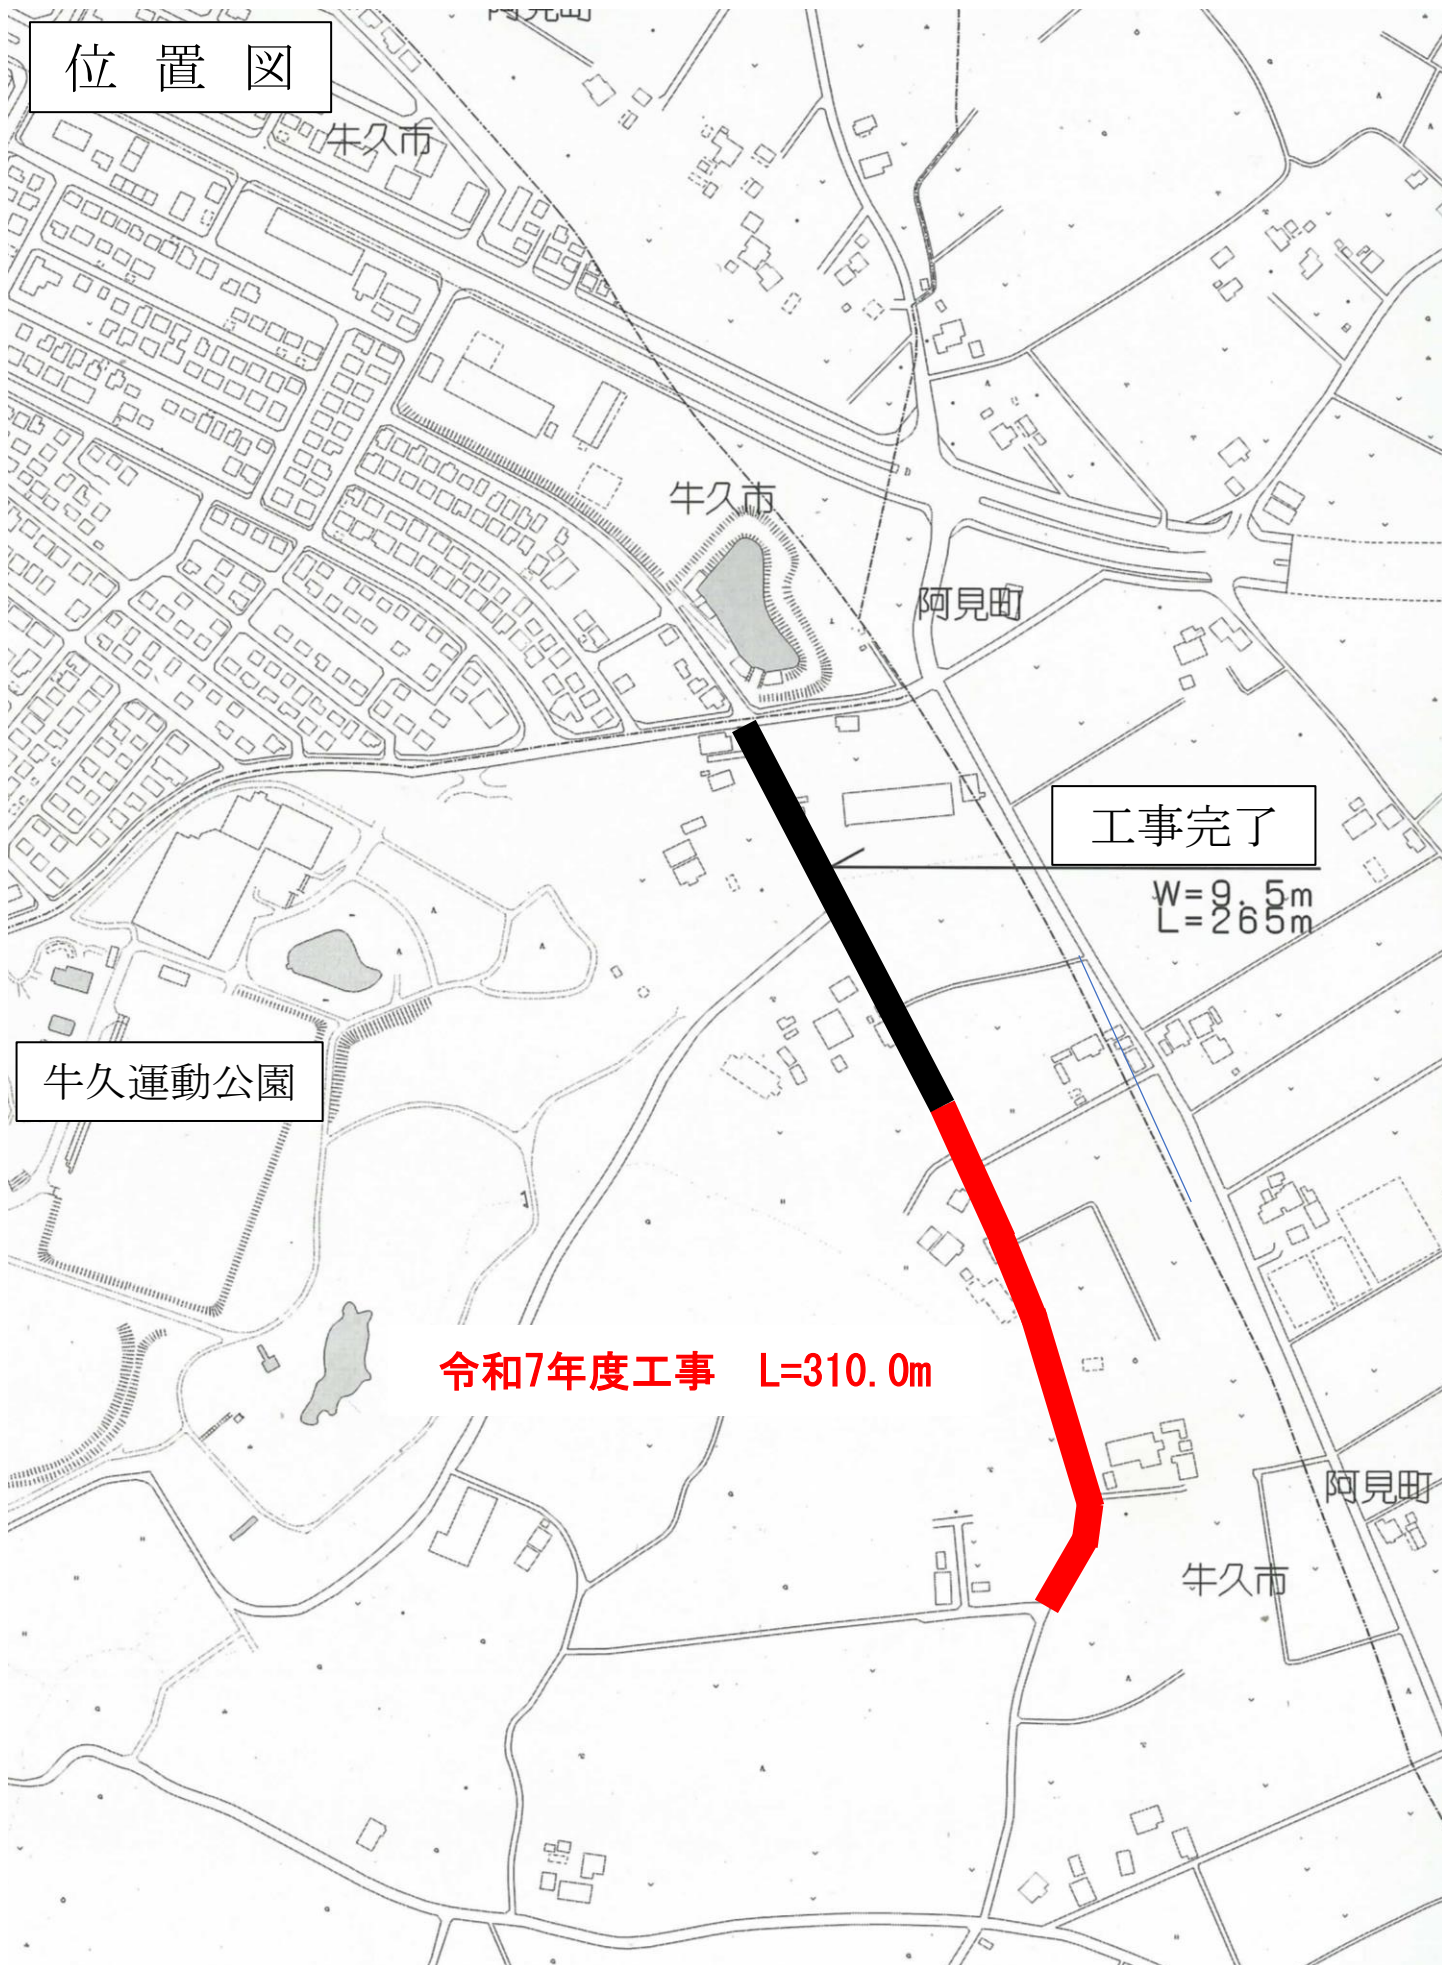

牛久運動公園

工事完了

$W=9.5m$
 $L=265m$

令和7年度工事 L=310.0m

阿見町

牛久市