


位置図

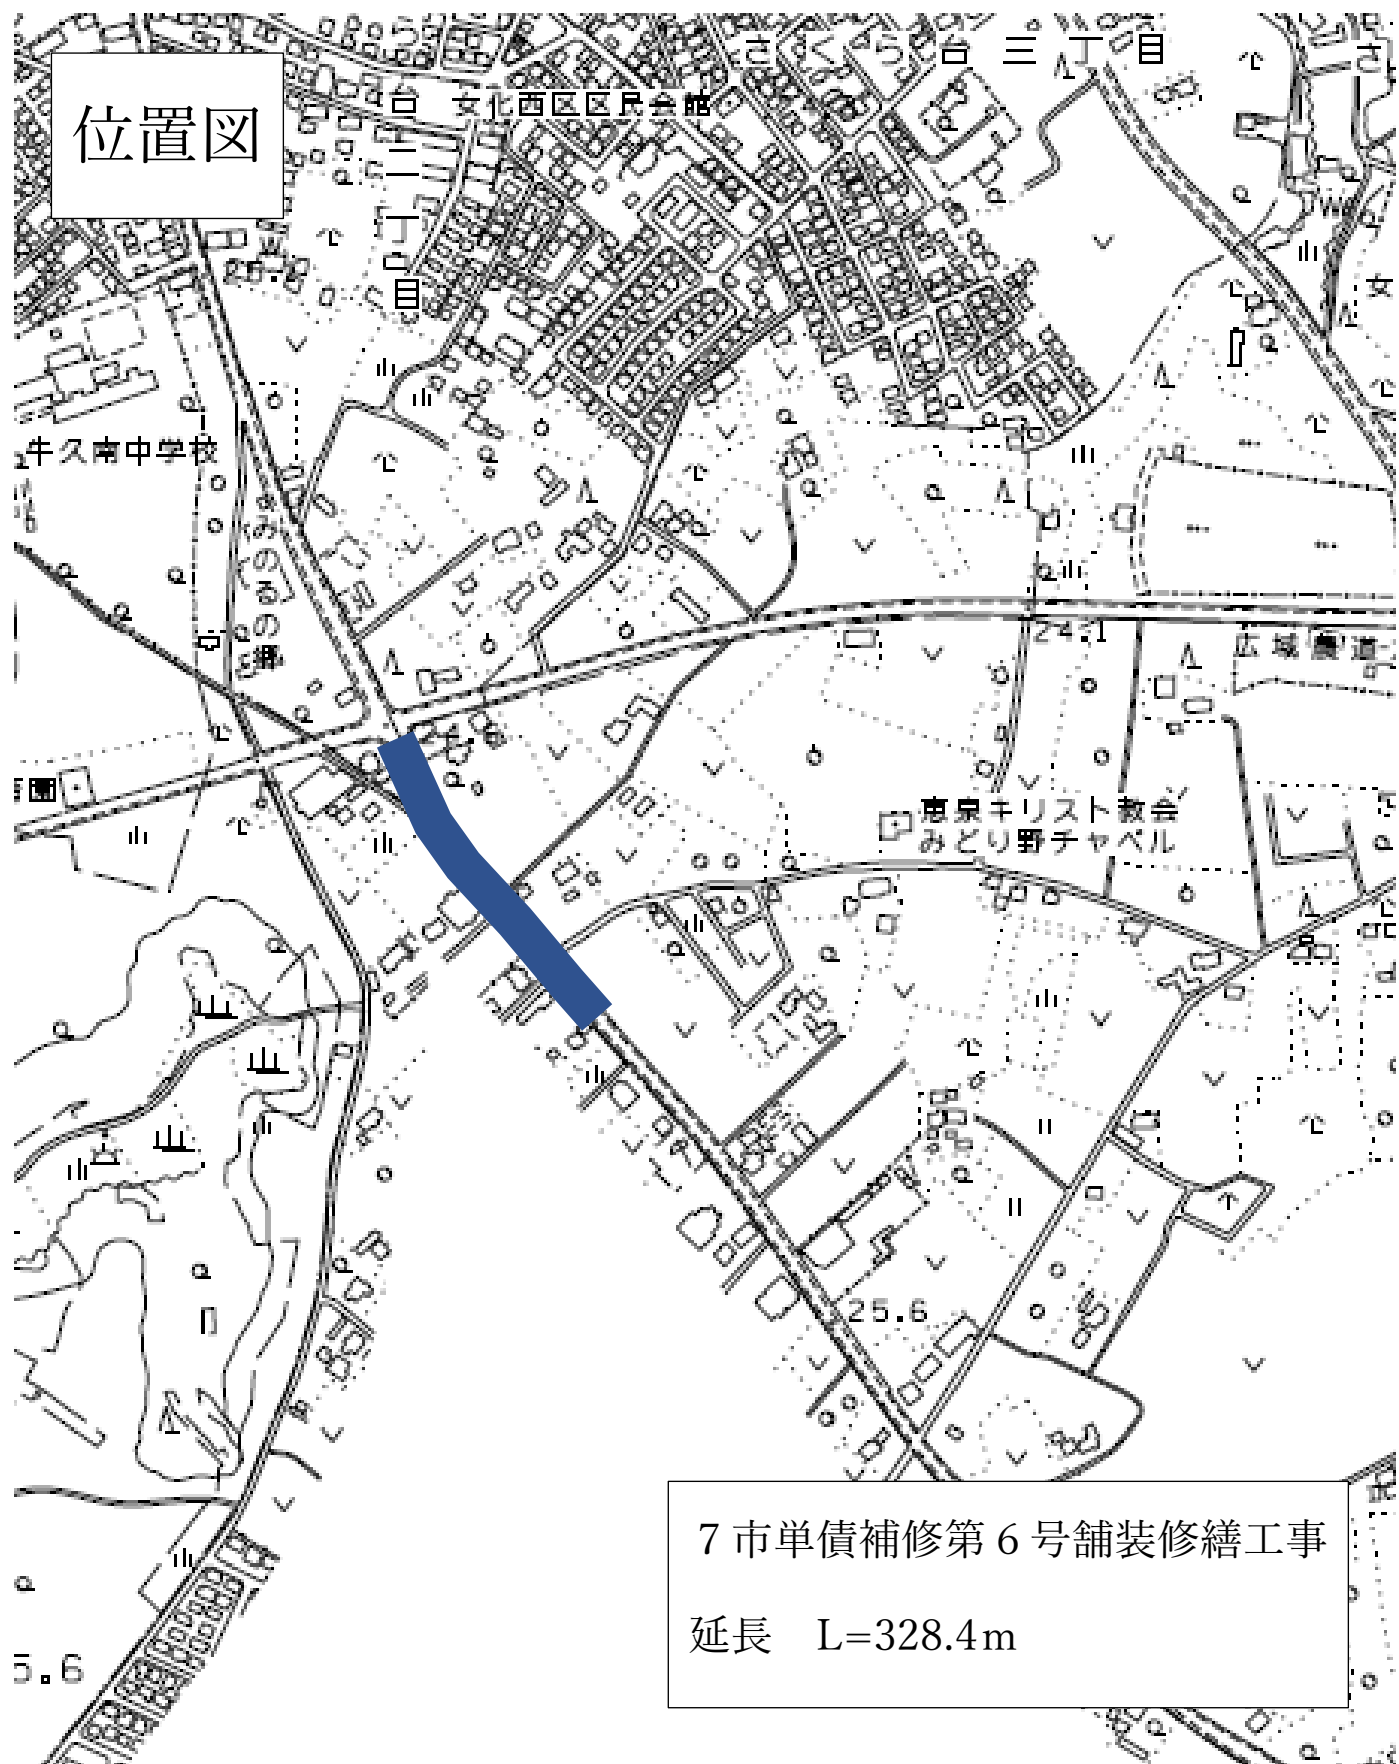

7 市単債補修第 6 号舗装繕繕工事

延長 L=328.4m