(11) 柏田第4街区公園

平成四年二月二十四日作成

柏田第4児童公園（現況平面図）

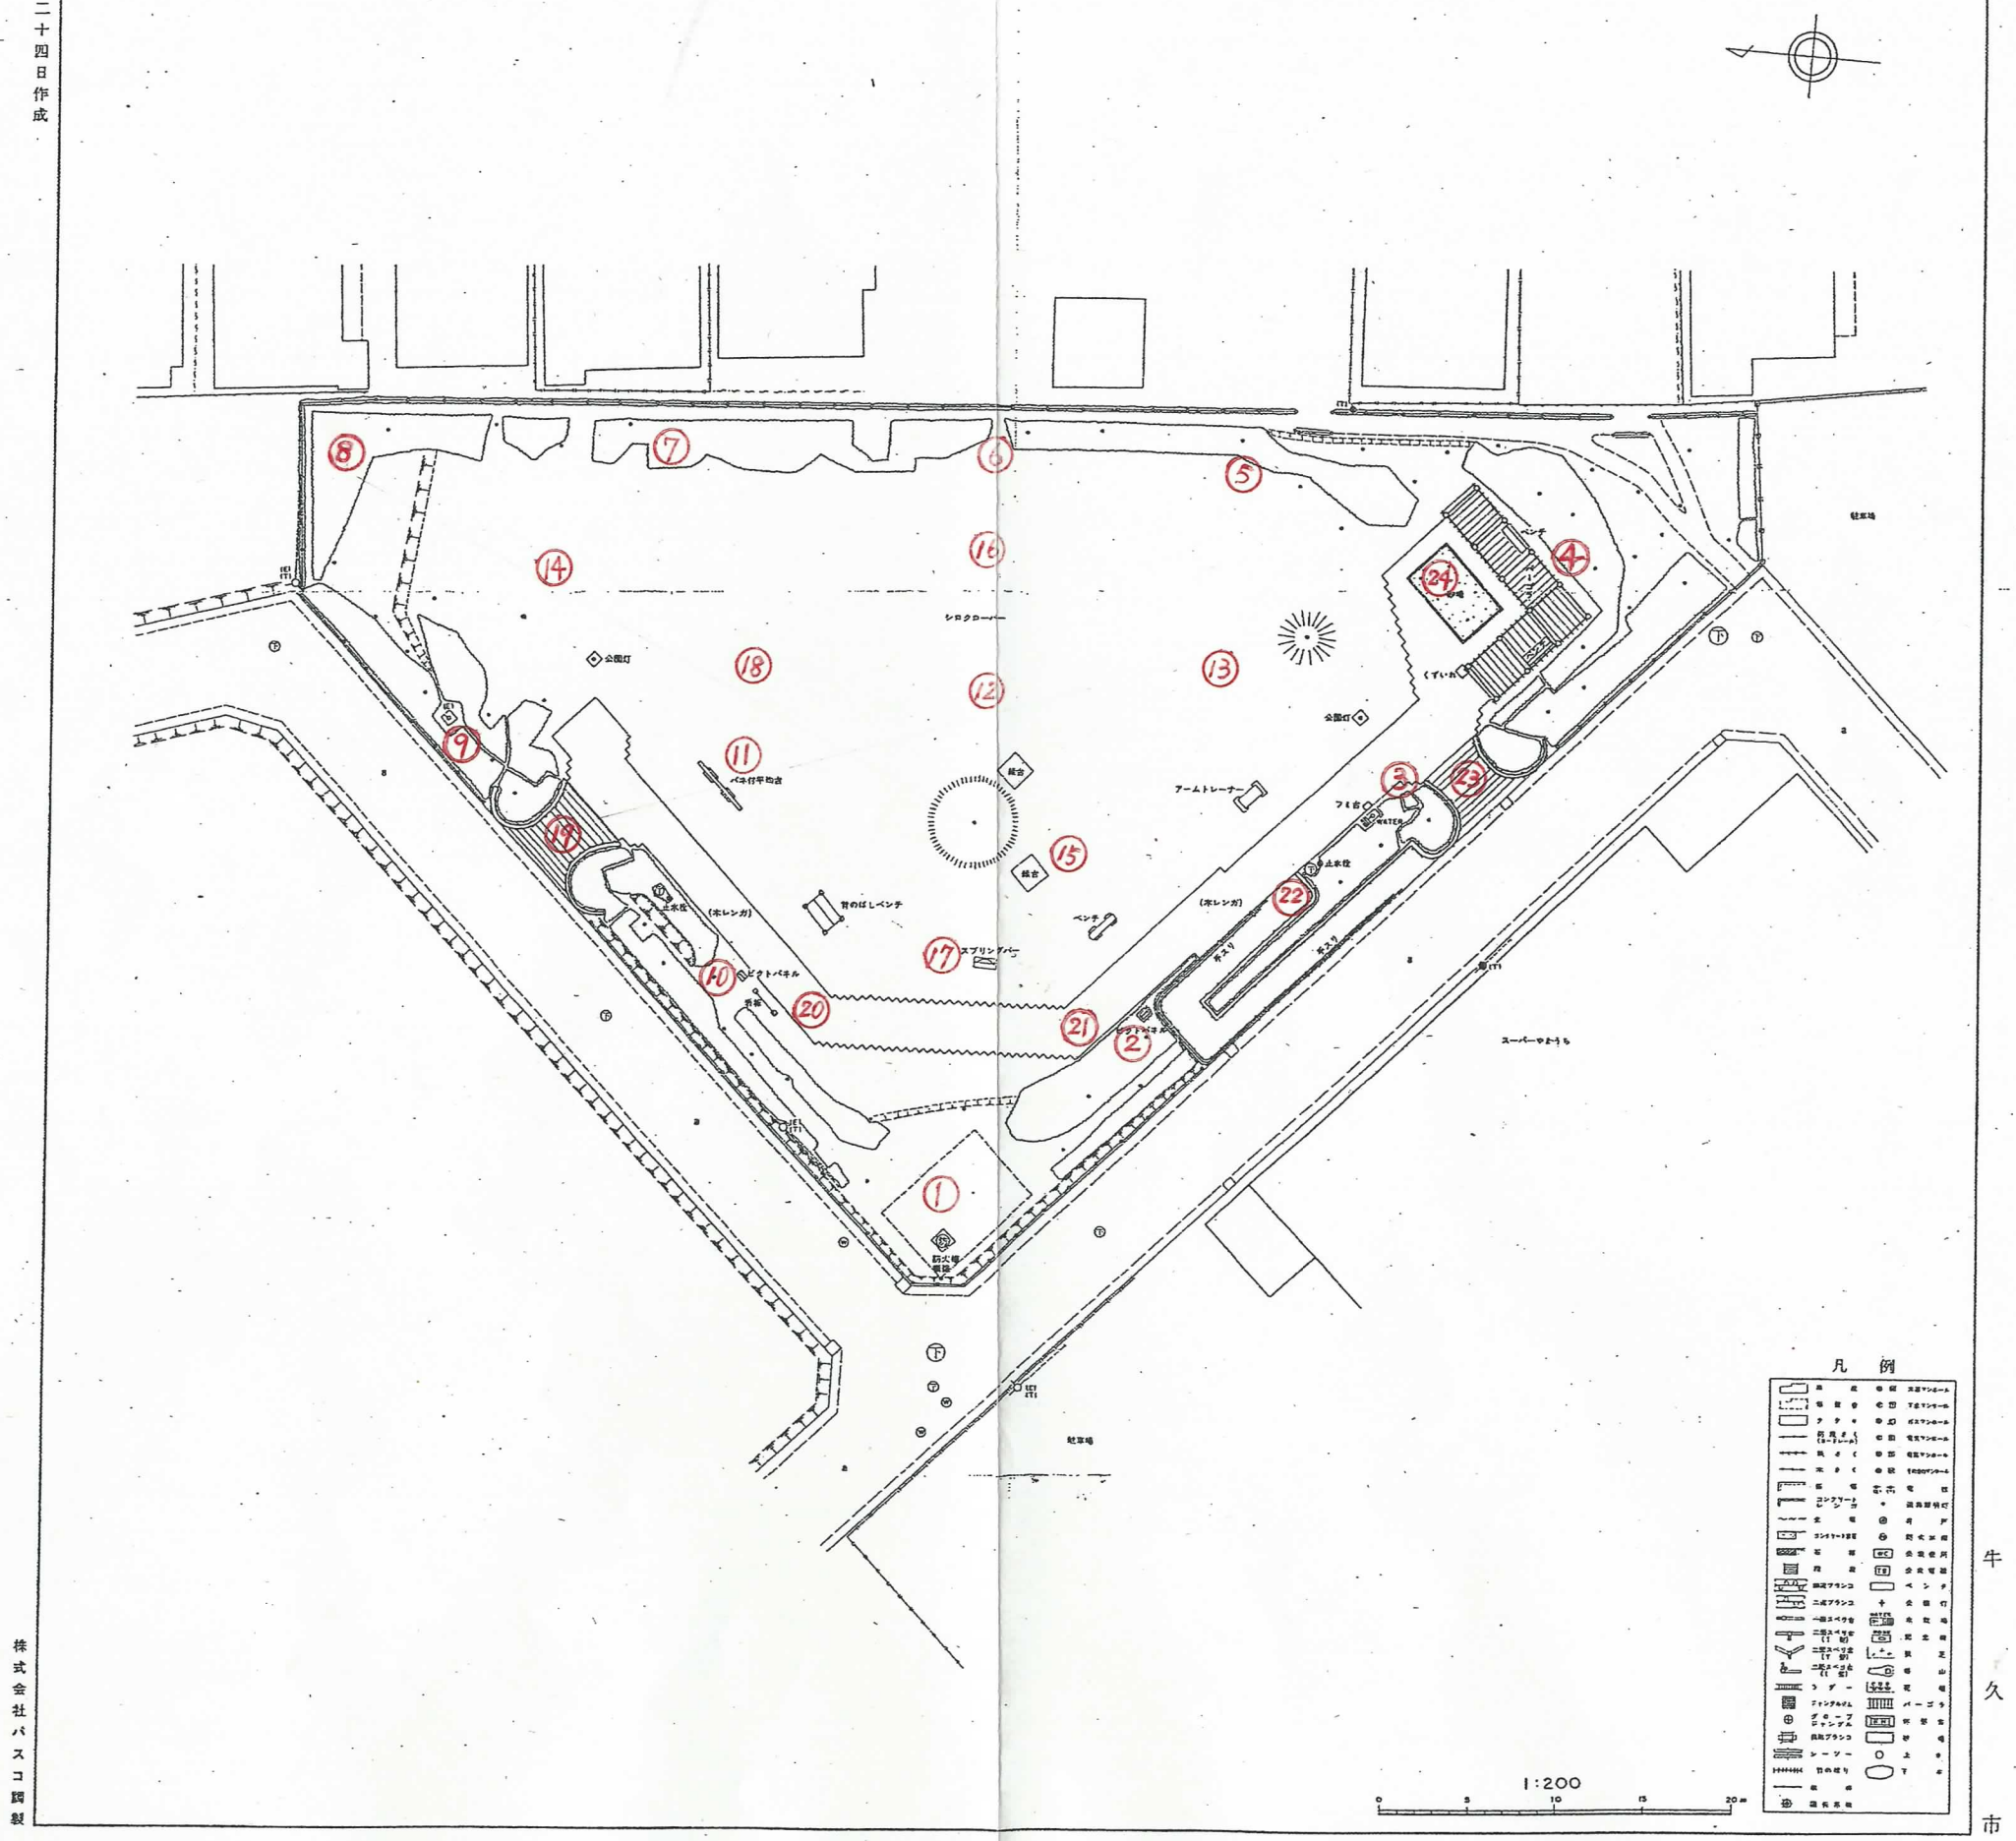
公園灯
シロクローバー
公園口
くすいん
アームトレーナー
ブランコ
ベンチ
スプリングアニ
ジャングルジム
ターザンロープ
ネット
ベンチ
ベンチ
ベンチ