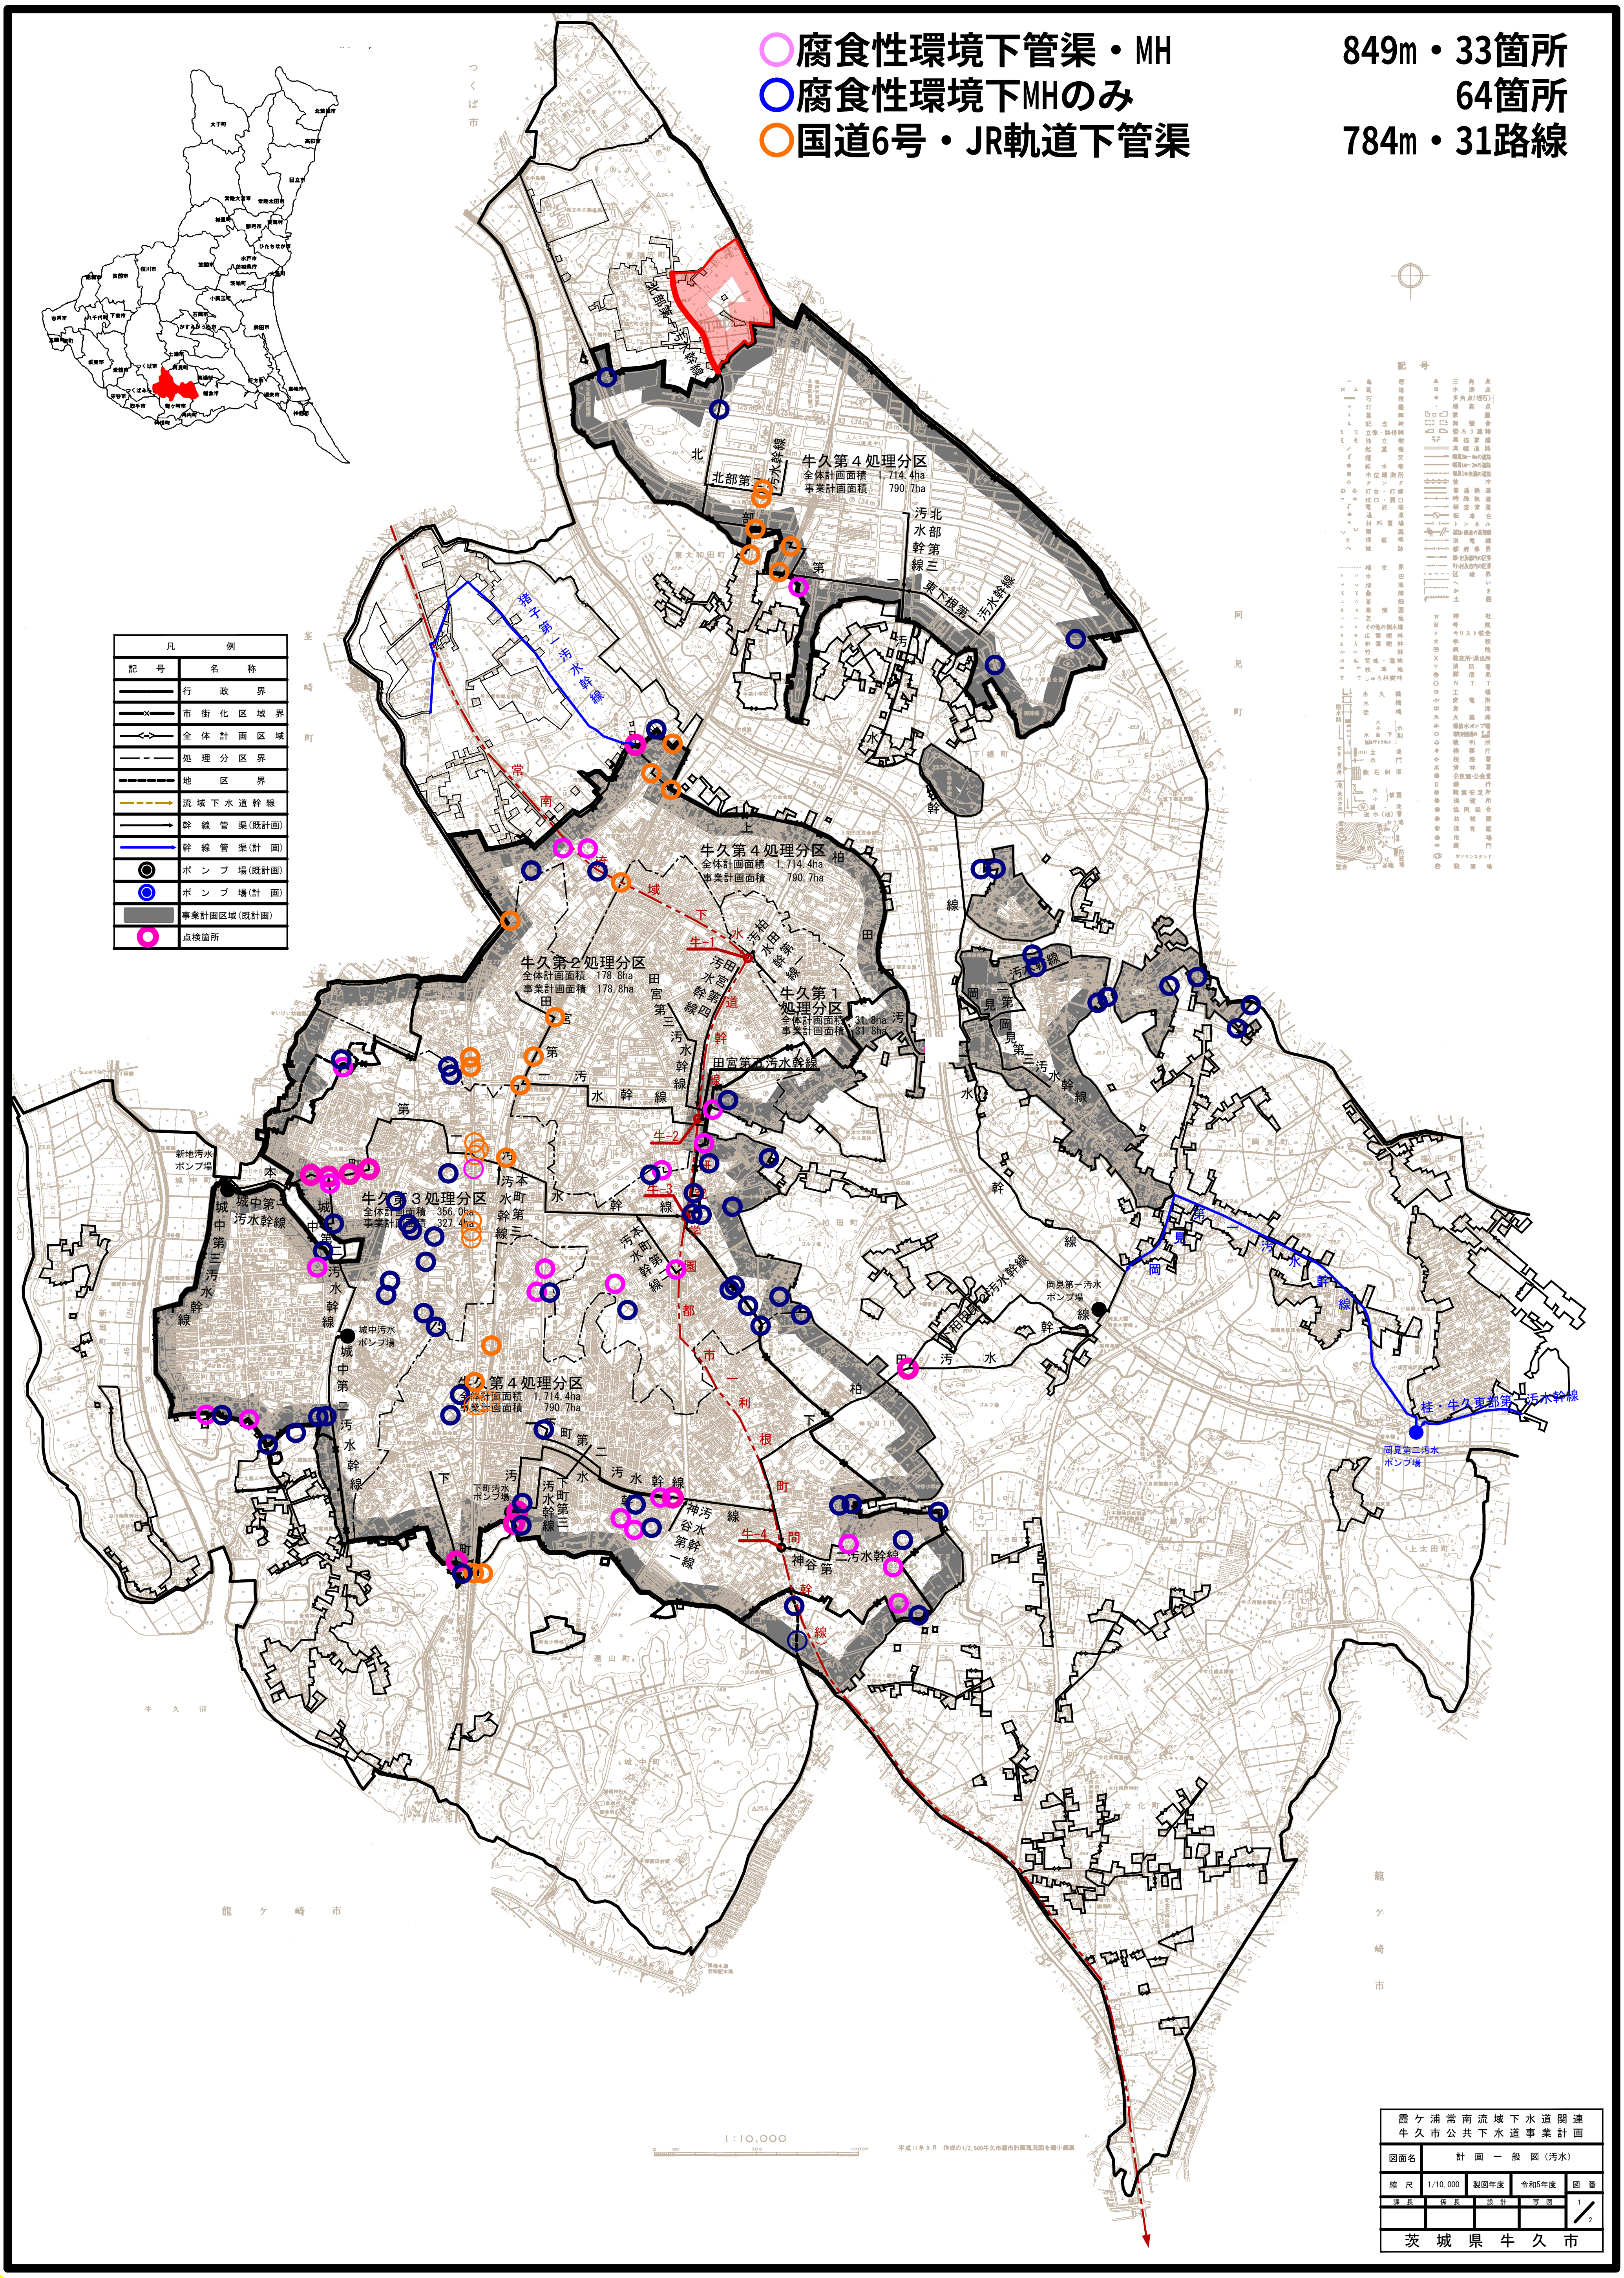
牛久第４処理分区
全体計画面積 1,714.4ha
事業計画面積 790.7ha
牛久第２処理分区
全体計画面積 178.8ha
事業計画面積 178.8ha
牛久第１処理分区
牛久第３処理分区
全体計画面積 356.0ha
北部第一汚水幹線
北部第三汚水幹線
東下根第一汚水幹線
田宮第五汚水幹線
田宮第四汚水幹線
城中第一汚水幹線
城中第三汚水幹線
岡見第一汚水幹線
桂・牛久東部第一汚水幹線
新地汚水ポンプ場
城中汚水ポンプ場
岡見第一汚水ポンプ場
岡見第二汚水ポンプ場
牛-1
牛-2
牛-3
牛-4
つくば市
茎崎町
阿見町
龍ケ崎市
1:10,000

○腐食性環境下管渠・MH　849m・33箇所

○腐食性環境下MHのみ　64箇所

○国道6号・JR軌道下管渠　784m・31路線

| 凡例 | |
|---|---|
| 記号 | 名称 |
| ━ ━ ━ | 行政界 |
| ━×━ | 市街化区域界 |
| ―<->― | 全体計画区域 |
| ― ‐ ― | 処理分区界 |
| ‒ ‒ ‒ | 地区界 |
| ‐ ‐ → | 流域下水道幹線 |
| ―→ | 幹線管渠（既計画） |
| ―→ | 幹線管渠（計　画） |
| ◉ | ポンプ場（既計画） |
| ◉ | ポンプ場（計　画） |
| ■ | 事業計画区域（既計画） |
| ○ | 点検箇所 |

| | | | | |
|---|---|---|---|---|
| 霞ケ浦常南流域下水道関連<br>牛久市公共下水道事業計画 | | | | |
| 図面名 | 計画一般図（汚水） | | | |
| 縮尺 | 1/10,000 | 製図年度 | 令和5年度 | 図番 |
| 課長 | 係長 | 設計 | 写図 | 1/2 |
| 茨城県牛久市 | | | | |